


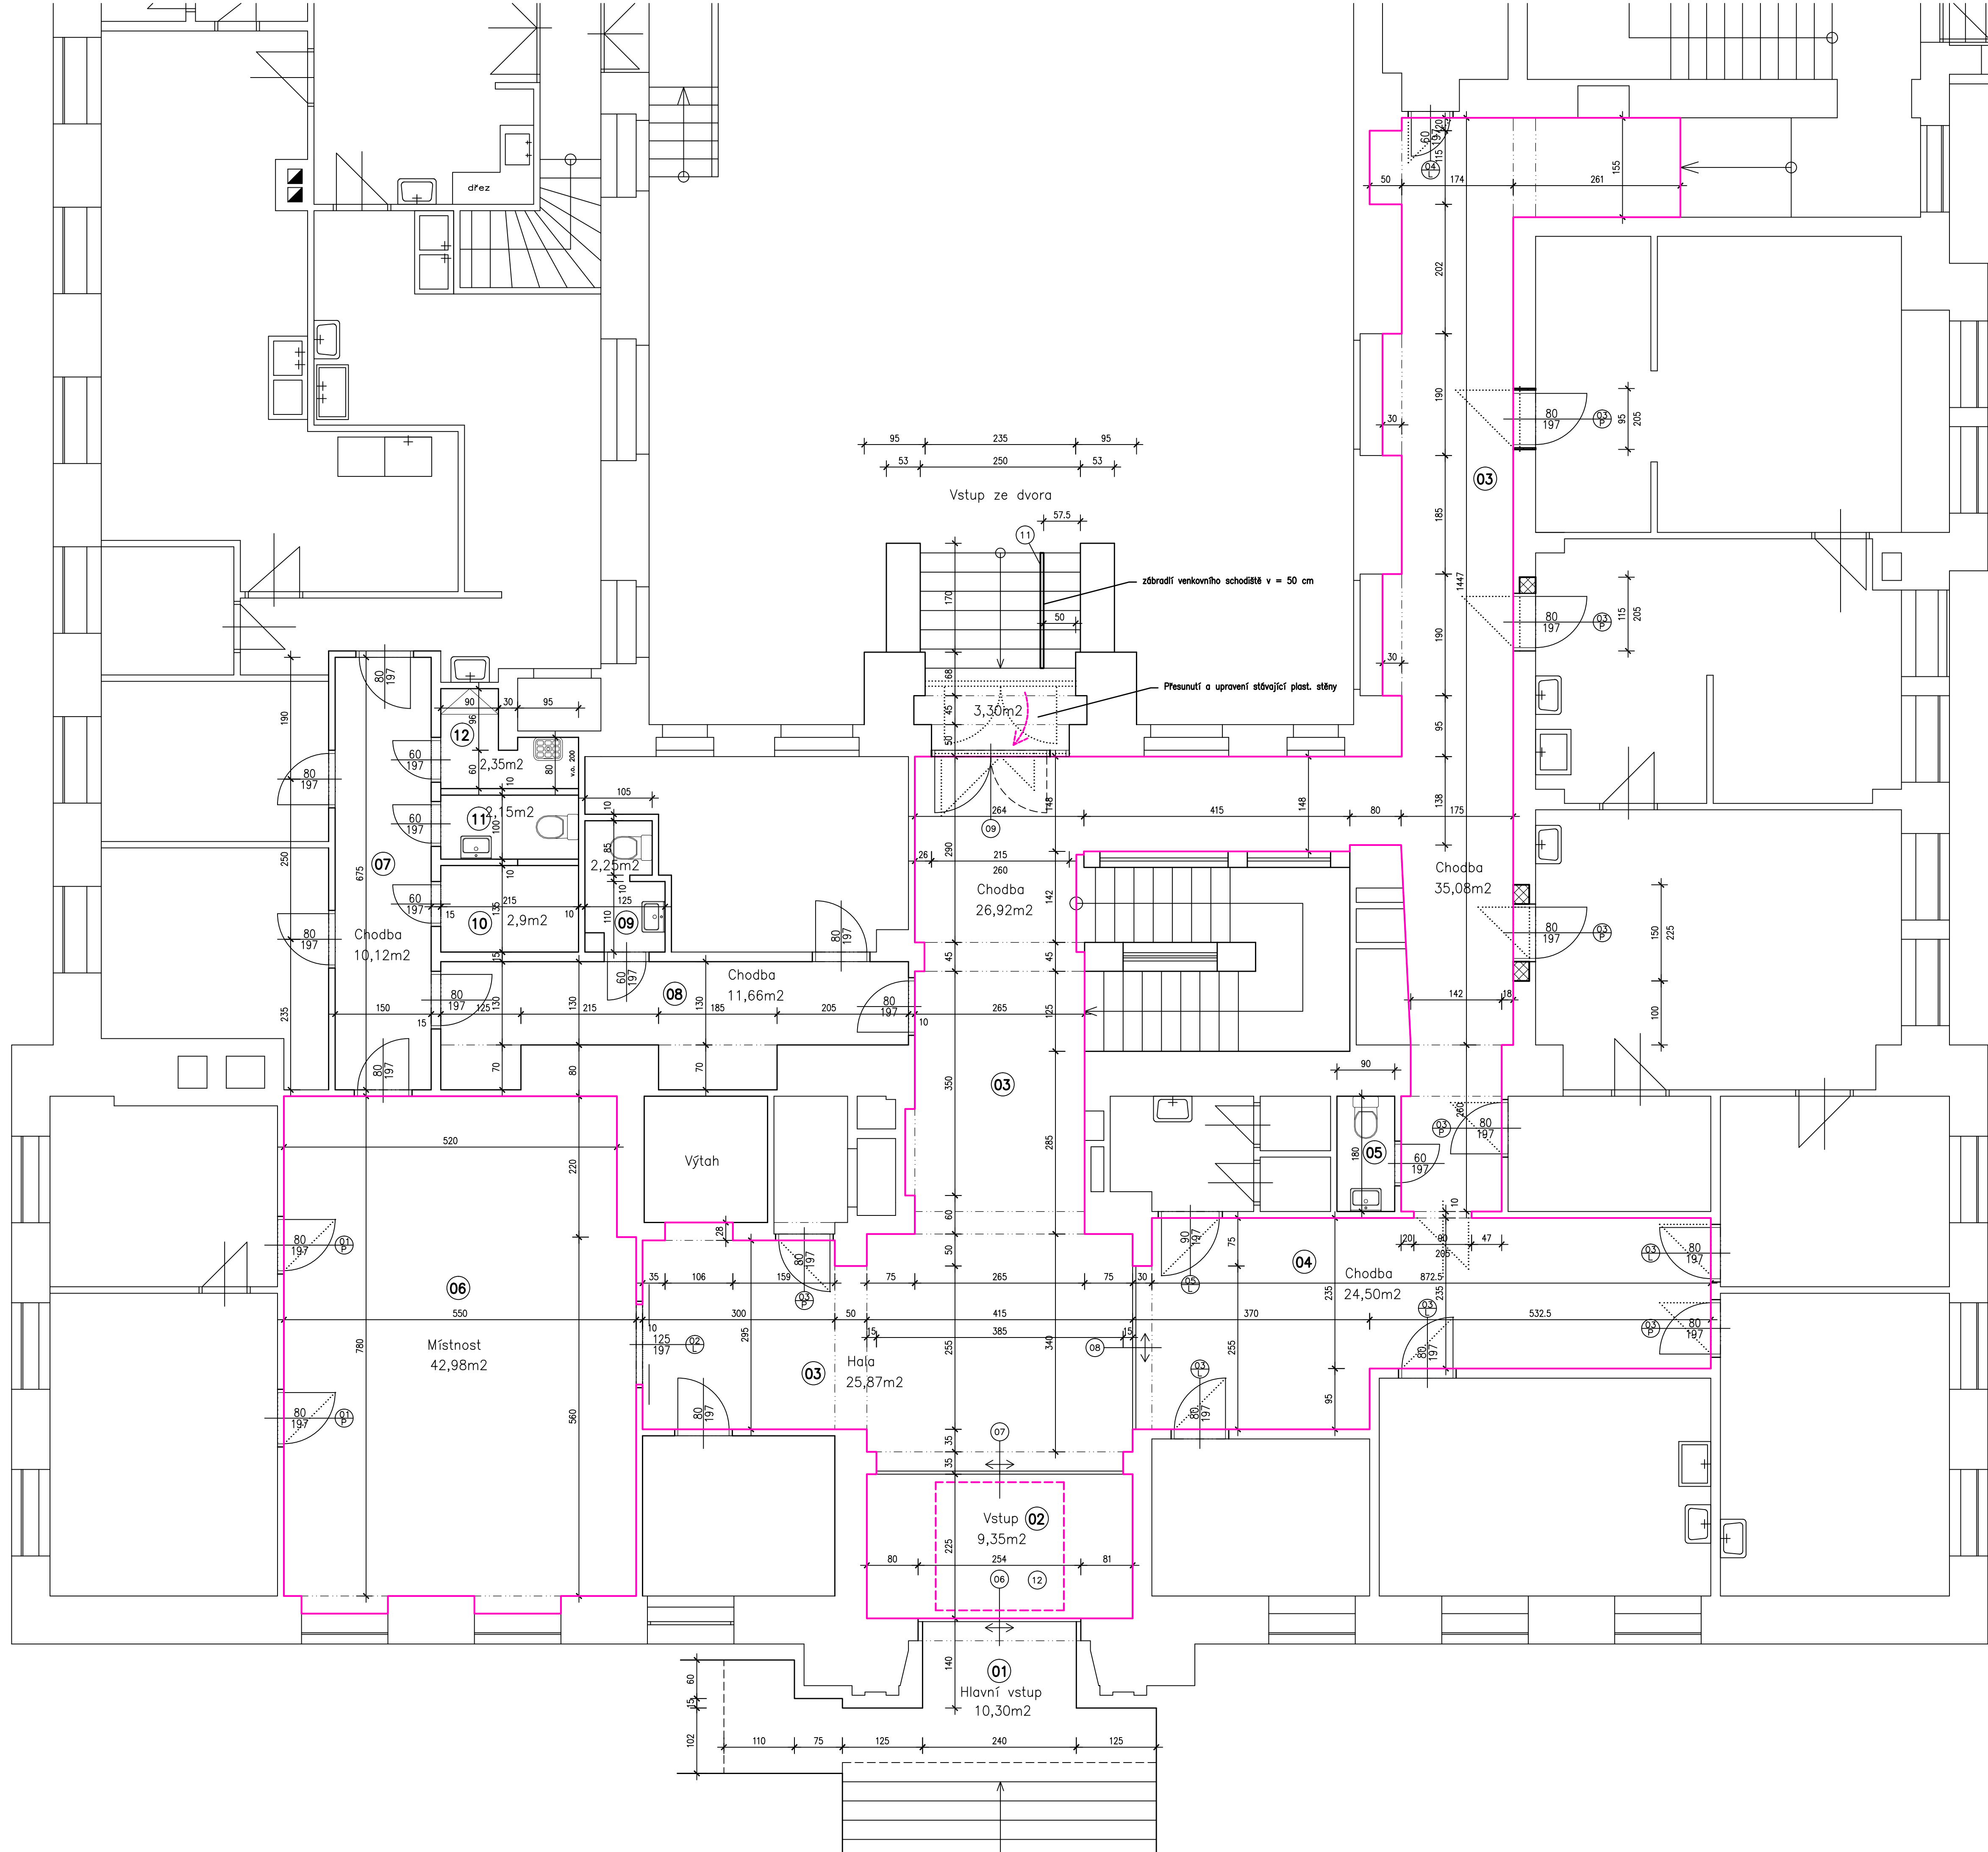

LEGENDA MÍSTNOSTÍ:

Č.	Popis	m2	s.v.	Povrchová úprava	
				stěn, stropů	podlah
01	Hlavní vstup	10,30	3,99	Disperzní nátěr bílý (stropy a stěny)	bet. dlažba stávající
02	Vstup	9,35	3,99	+ v hygienických prostorách (WC, sprchy, lázeň)	kamenný koberec nový
03	Hala + Chodba	87,87	3,99	keramické obklady stěn do výšky 200 cm, resp. výšky stropu	kamenný koberec nový
04	Chodba	24,50	3,99		kamenný koberec nový
05	WC – zaměstnanci	1,60	3,99		podlaha stávající
06	Místnost	42,98	3,99		kamenný koberec nový
07	Chodba	10,12	3,99		podlaha stávající
08	Chodba	11,66	3,99		podlaha stávající
09	WC – zaměstnanci	2,25	3,24		podlaha stávající
10	Komora	2,90	3,99		podlaha stávající
11	WC – zaměstnanci	2,15	3,99		podlaha stávající
12	Úklidová místnost	2,35	3,99		podlaha stávající

POZNÁMKA – NOVÁ ÚPRAVA PODLAH:

Nový kamenný koberec tl. 10 mm, zrna 2–4 mm, vysokopevnostní UV pryskyřice, povrch převálečkovat.

LEGENDA HMOT:

- Stávající zdívo Ytong
- Vybouraná část zdíva
- Příčky z cihelných bloků tl. 8 cm na MC 5,0 MPa
- Zdíva z plných nebo voštinových cihel CP 10 na MC 5,0 MPa

±0,000 = úroveň čisté podlahy v 1.NP KÓTOVÁNO V CM!

AC – projekt, Stavocentrum, Dobšická 12, Znojmo, tel. 515244139				
Projektant	Projektant	Č. osvědčení	Stupeň PD:	Projekt
Ing. P. Andrš	P. Fiala DiS.		Místo:	Znojmo
Rekonstrukce podlah vstupní haly a chodeb v I.NP parcela číslo 1711, k.ú.: Znojmo–město 793418			Katastr. území	Znojmo
			Formát:	A4
Investor: Dětské Centrum Znojmo, Příspěvková Organizace Mládeže 1020/10, 66902 Znojmo			Datum:	20.03.2019
Obsah: PŮDORYS 1.NP – STAVEBNÍ ČÁST			Měřítko:	Č. výkresu:
			1 : 50	02