


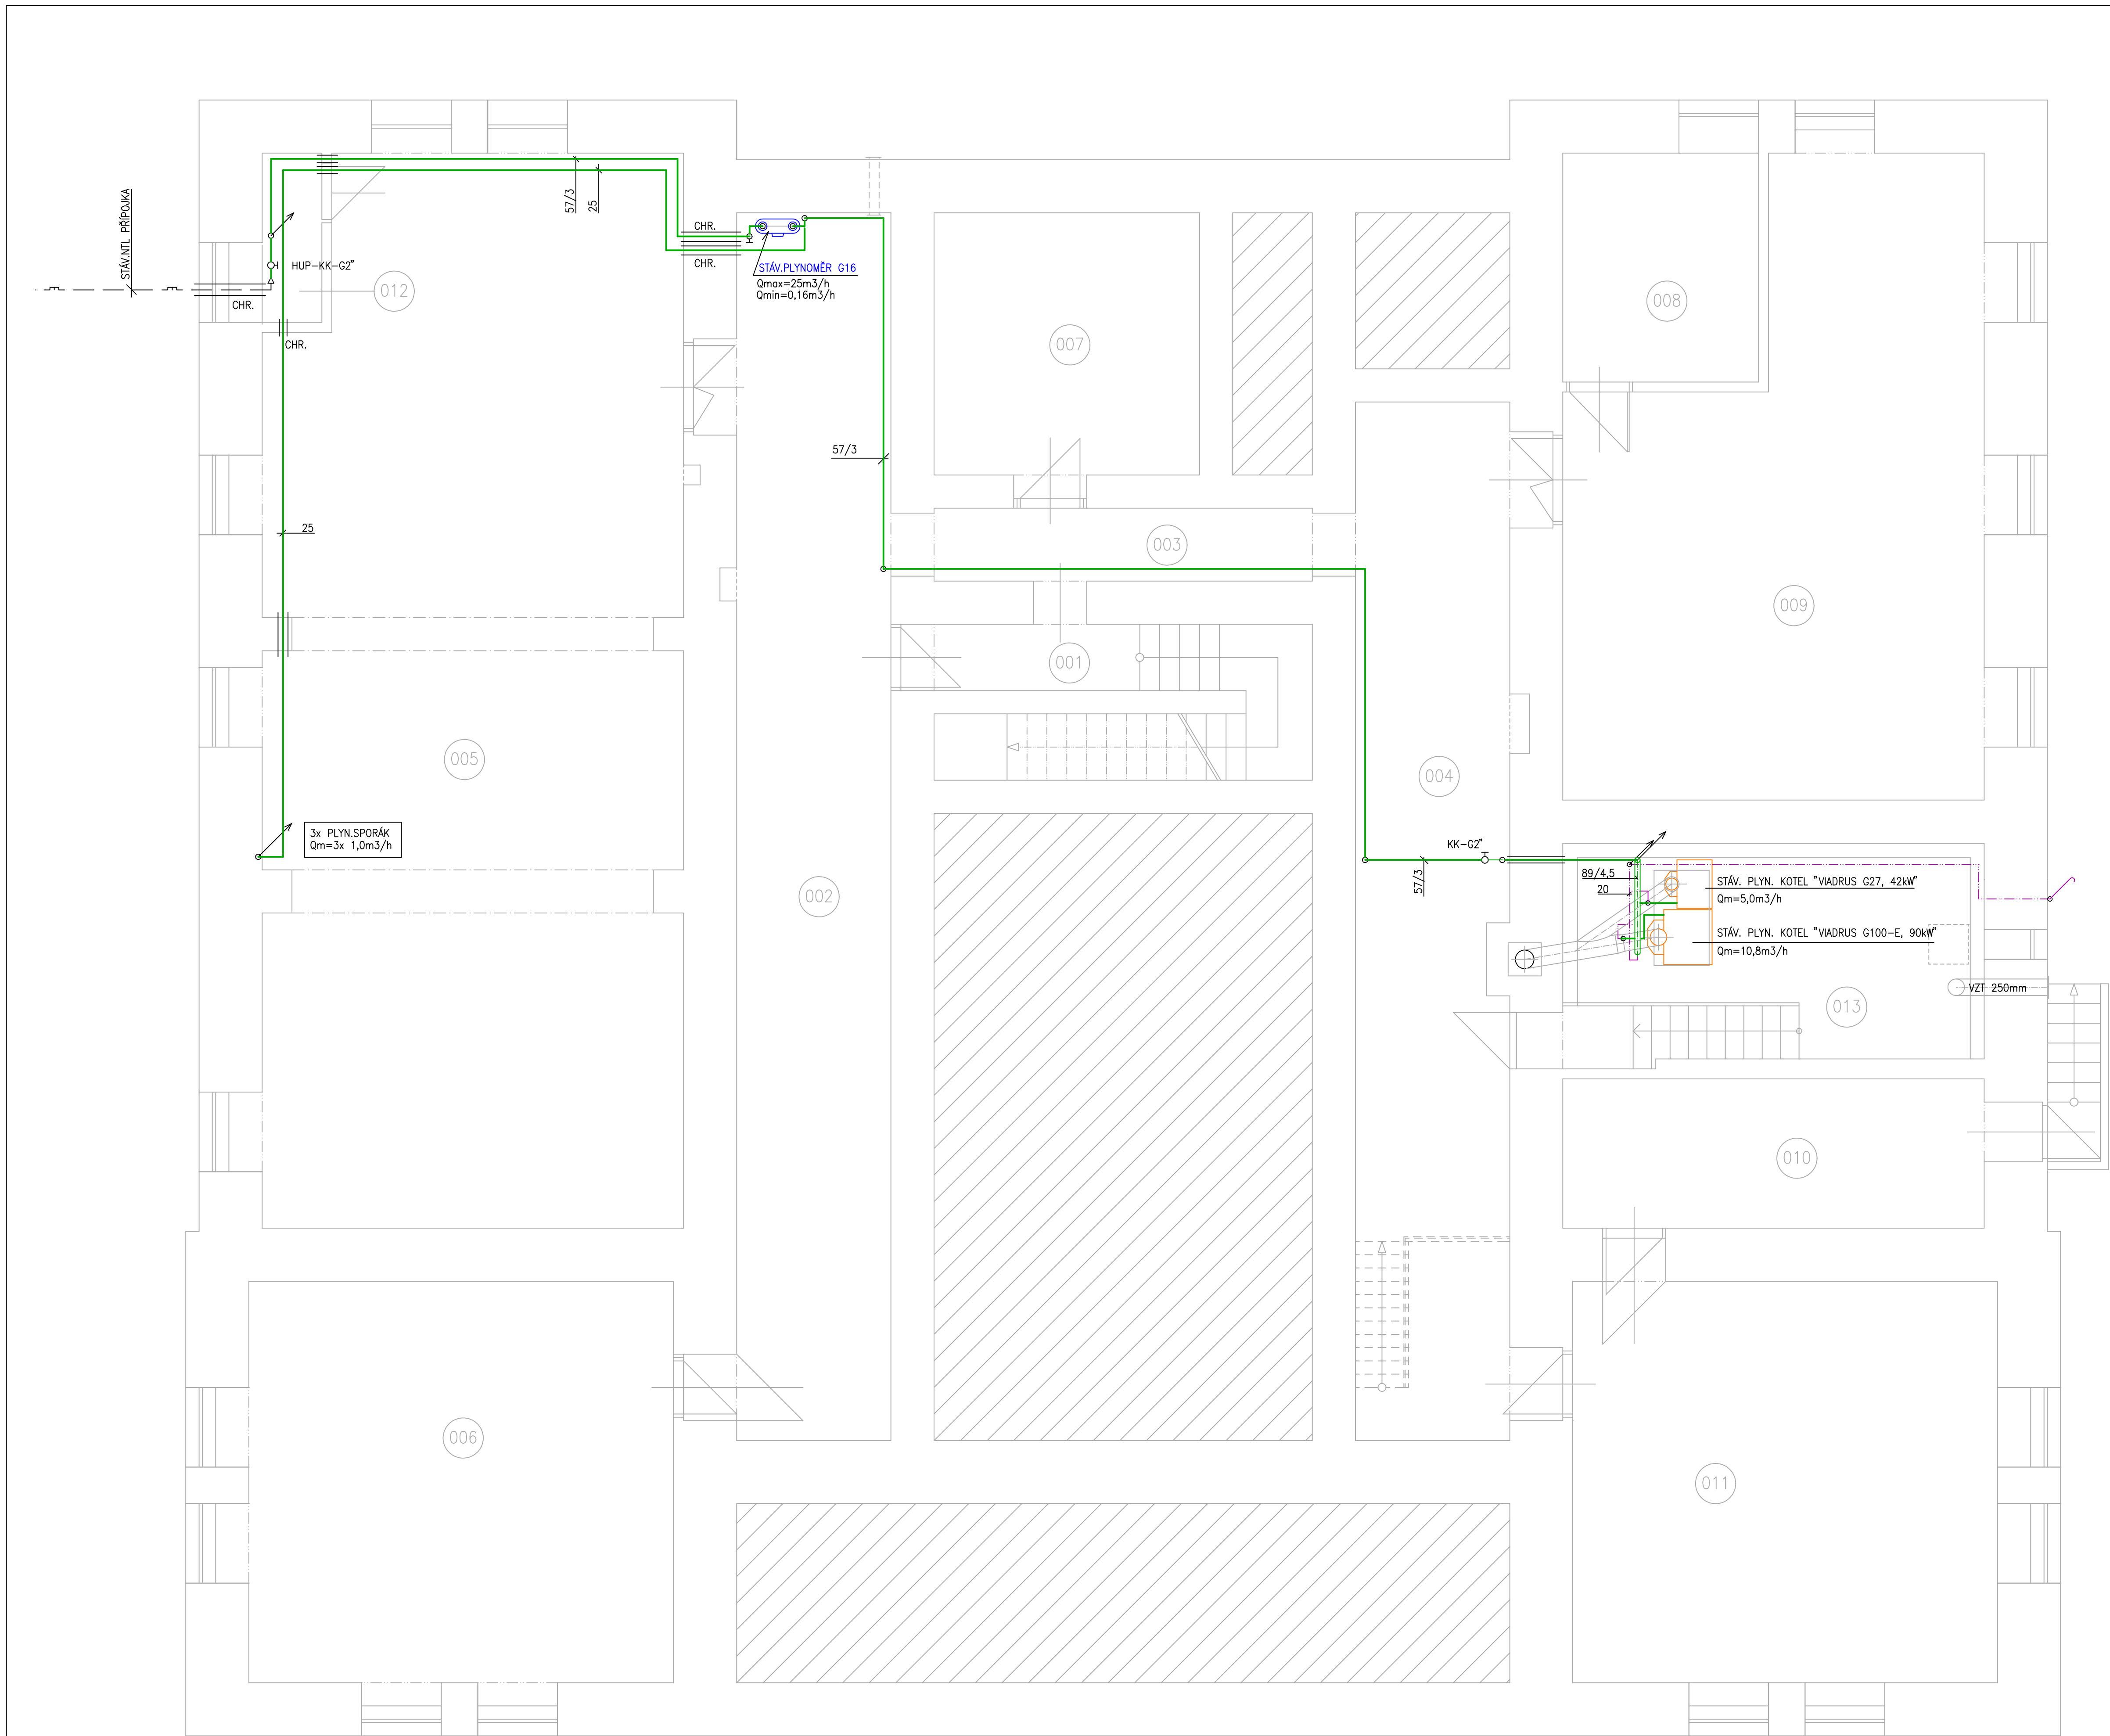

Č.	ÚČEL MÍSTNOSTI	PLOCHA m2
001	SCHODIŠTĚ	3,50
002	CHODBA	44,76
003	CHODBA	7,57
004	CHODBA	37,82
005	VZDUCHOVKOVÁ STŘELNICE	99,00
006	SKLAD	38,72
007	SKLAD	16,19
008	SKLAD	10,18
009	PRÁDELNA	50,75
010	CHODBA	14,7
011	ÚDRŽBÁŘSKÁ DÍLNA	39,34
012	HUP	2,30
013	MÍSTNOST PRO KOTLE	20,80

- LEGENDA POTRUBÍ:
- STÁVAJÍCÍ NTL PE PŘÍPOJKA
 - STÁVAJÍCÍ NTL ROZVOD V OBJEKTU
 - NOVÝ NTL ROZVOD V OBJEKTU
 - STÁVAJÍCÍ ODFUK A ODVZDUŠNĚNÍ
 - HUP HLAVNÍ UZÁVĚR PLYNU
 - KK KULOVÝ KOHOUT

POZNÁMKA:

Plynová instalace musí být v souladu s EN 1775(38 6441), TPG 704 01 a 800 03
Umístění plynoměru musí být provedeno dle TPG 934 01.
Materiál použitý pro vnitřní plynovod : ocel trubky ř.11 dle ČSN 42 5713 až 16
(alternativně z otestovaného Cu potrubí pro vnitřní plynovody.)
Tlakovou zkoušku zajistí dodavatel a to pracovníkem s odbornou způsobilostí,
o zkoušce se vyhotoví předepsaný protokol (zápis)
Odkouření spotřebičů typu C mohou montovat pouze odborníci pro navrhování a realizaci
spalinových cest dle ČSN 75 4201/2017 edice 2 a souvisejících předpisů !

ZODP.PROJEKTANT	PROJEKTOVAL	KRESLIL	KONTROLOVAL	ING.EMIL NĚMEČEK (číslo : 101 27 828)	
ING.E.NĚMEČEK	ING.E.NĚMEČEK	ING.E.NĚMEČEK		PROJEKTY ZTI,ÚT,VZT	
KRAJ: JIHO-MORAVSKÝ				MÍSTO: VÝŠKOV	
INVESTOR: MAJÁK-STŘEDISKO VOLNÉHO ČASU, p.o., Brněnská 139/7, 682 01 Vyškov				KANCELÁŘ : DOBROVSKÉHO 3 682 01 VYŠKOV TEL. 736 645 363	
AKCE:				DATUM	02/2017
MAJÁK-SVČ, Brněnská 139/7,682 01 VYŠKOV				STUPEŇ	PROJEKT
Rekonstruk. a modernizace místnosti pro kotle				FORMÁT	
ČÁST: PLYNOVÁ INSTALACE				MĚŘÍTKO :	ČÍSLO VÝKRESU :
PŮDORYS 1.PP –STÁVAJÍCÍ STAV				1 : 50	1.2.3