


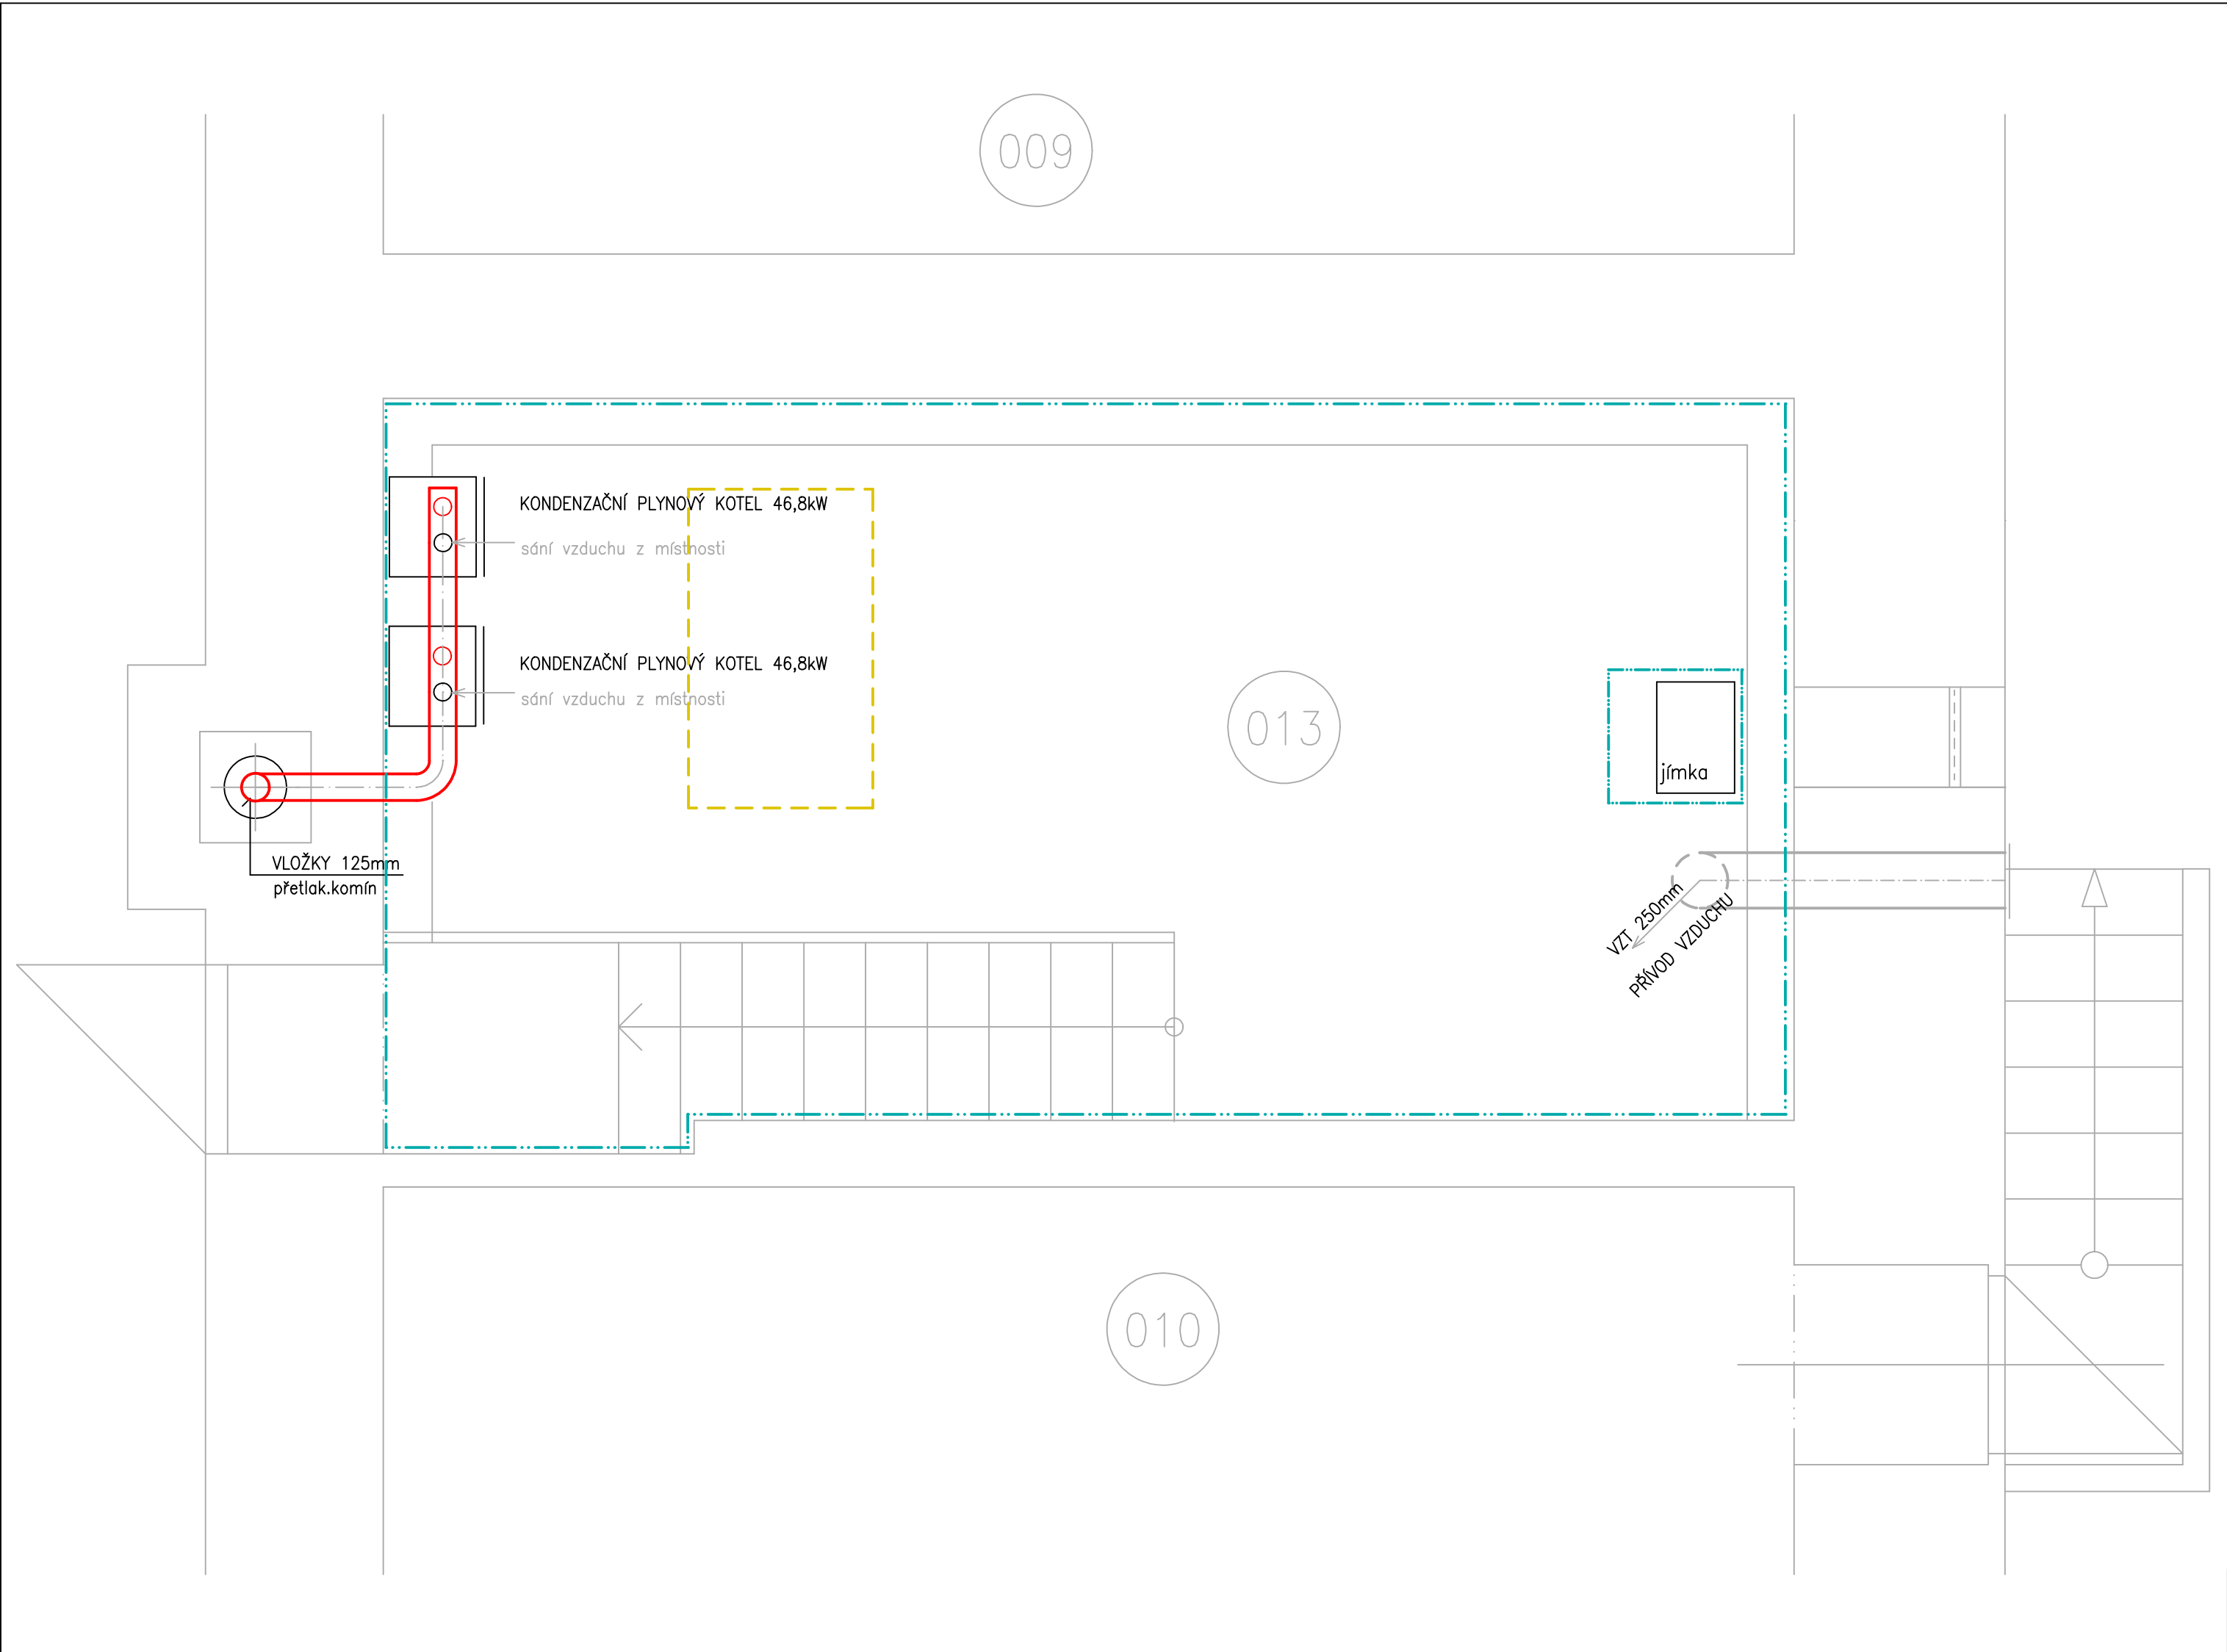

LEGENDA:

- BOURANÉ KONSTRUKCE
- NOVÉ KONSTRUKCE
- OPRAVOVANÉ KONSTRUKCE

- 1 MÍSTNOST PRO KOTLE:
- otlučení a oprava omítek stěn= 45,0m2
 - vybourání základů pod původ.kotli = 1,20m3
 - vymazání a oprava podlahy= 1,2m2
 - malba= 45m2

POZN.

VLOŽKOVÁNÍ A ODTAH SPALIN PŘEPOČÍTAT PŘI PROVÁDĚNÍ NA DANÝ TYP KOTLE (PROVÁDĚCÍ DOKUMENTACE)

ZODP.PROJEKTANT	PROJEKTOVAL	KRESLIL	KONTROLOVAL	ING.EMIL NĚMEČEK (IČO : 101 27 828) PROJEKTY ZTI,ÚT,VZT KANCELÁŘ : DOBROVSKÉHO 3 682 01 VYŠKOV TEL. 736 645 363	
ING.E.NĚMEČEK	ING.E.NĚMEČEK	ING.E.NĚMEČEK			
KRAJ: JIHO MORAVSKÝ		MÍSTO: VYŠKOV			
INVESTOR: MAJÁK–STŘEDISKO VOLNÉHO ČASU, p.o., Brněnská 139/7, 682 01 Vyškov					
AKCE:				DATUM	02/2017
MAJÁK–SVČ, Brněnská 139/7,682 01 VYŠKOV Rekonstruk. a modernizace místnosti pro kotle				STUPEŇ	PROJEKT
				FORMÁT	
ČÁST: STAVEBNÍ ÚPRAVY PŮDORYS MÍSTNOSTI PRO KOTLE				MĚŘITKO : 1 : 25	ČÍSLO VÝKRESU : 1.5.2