


PŮDORYS

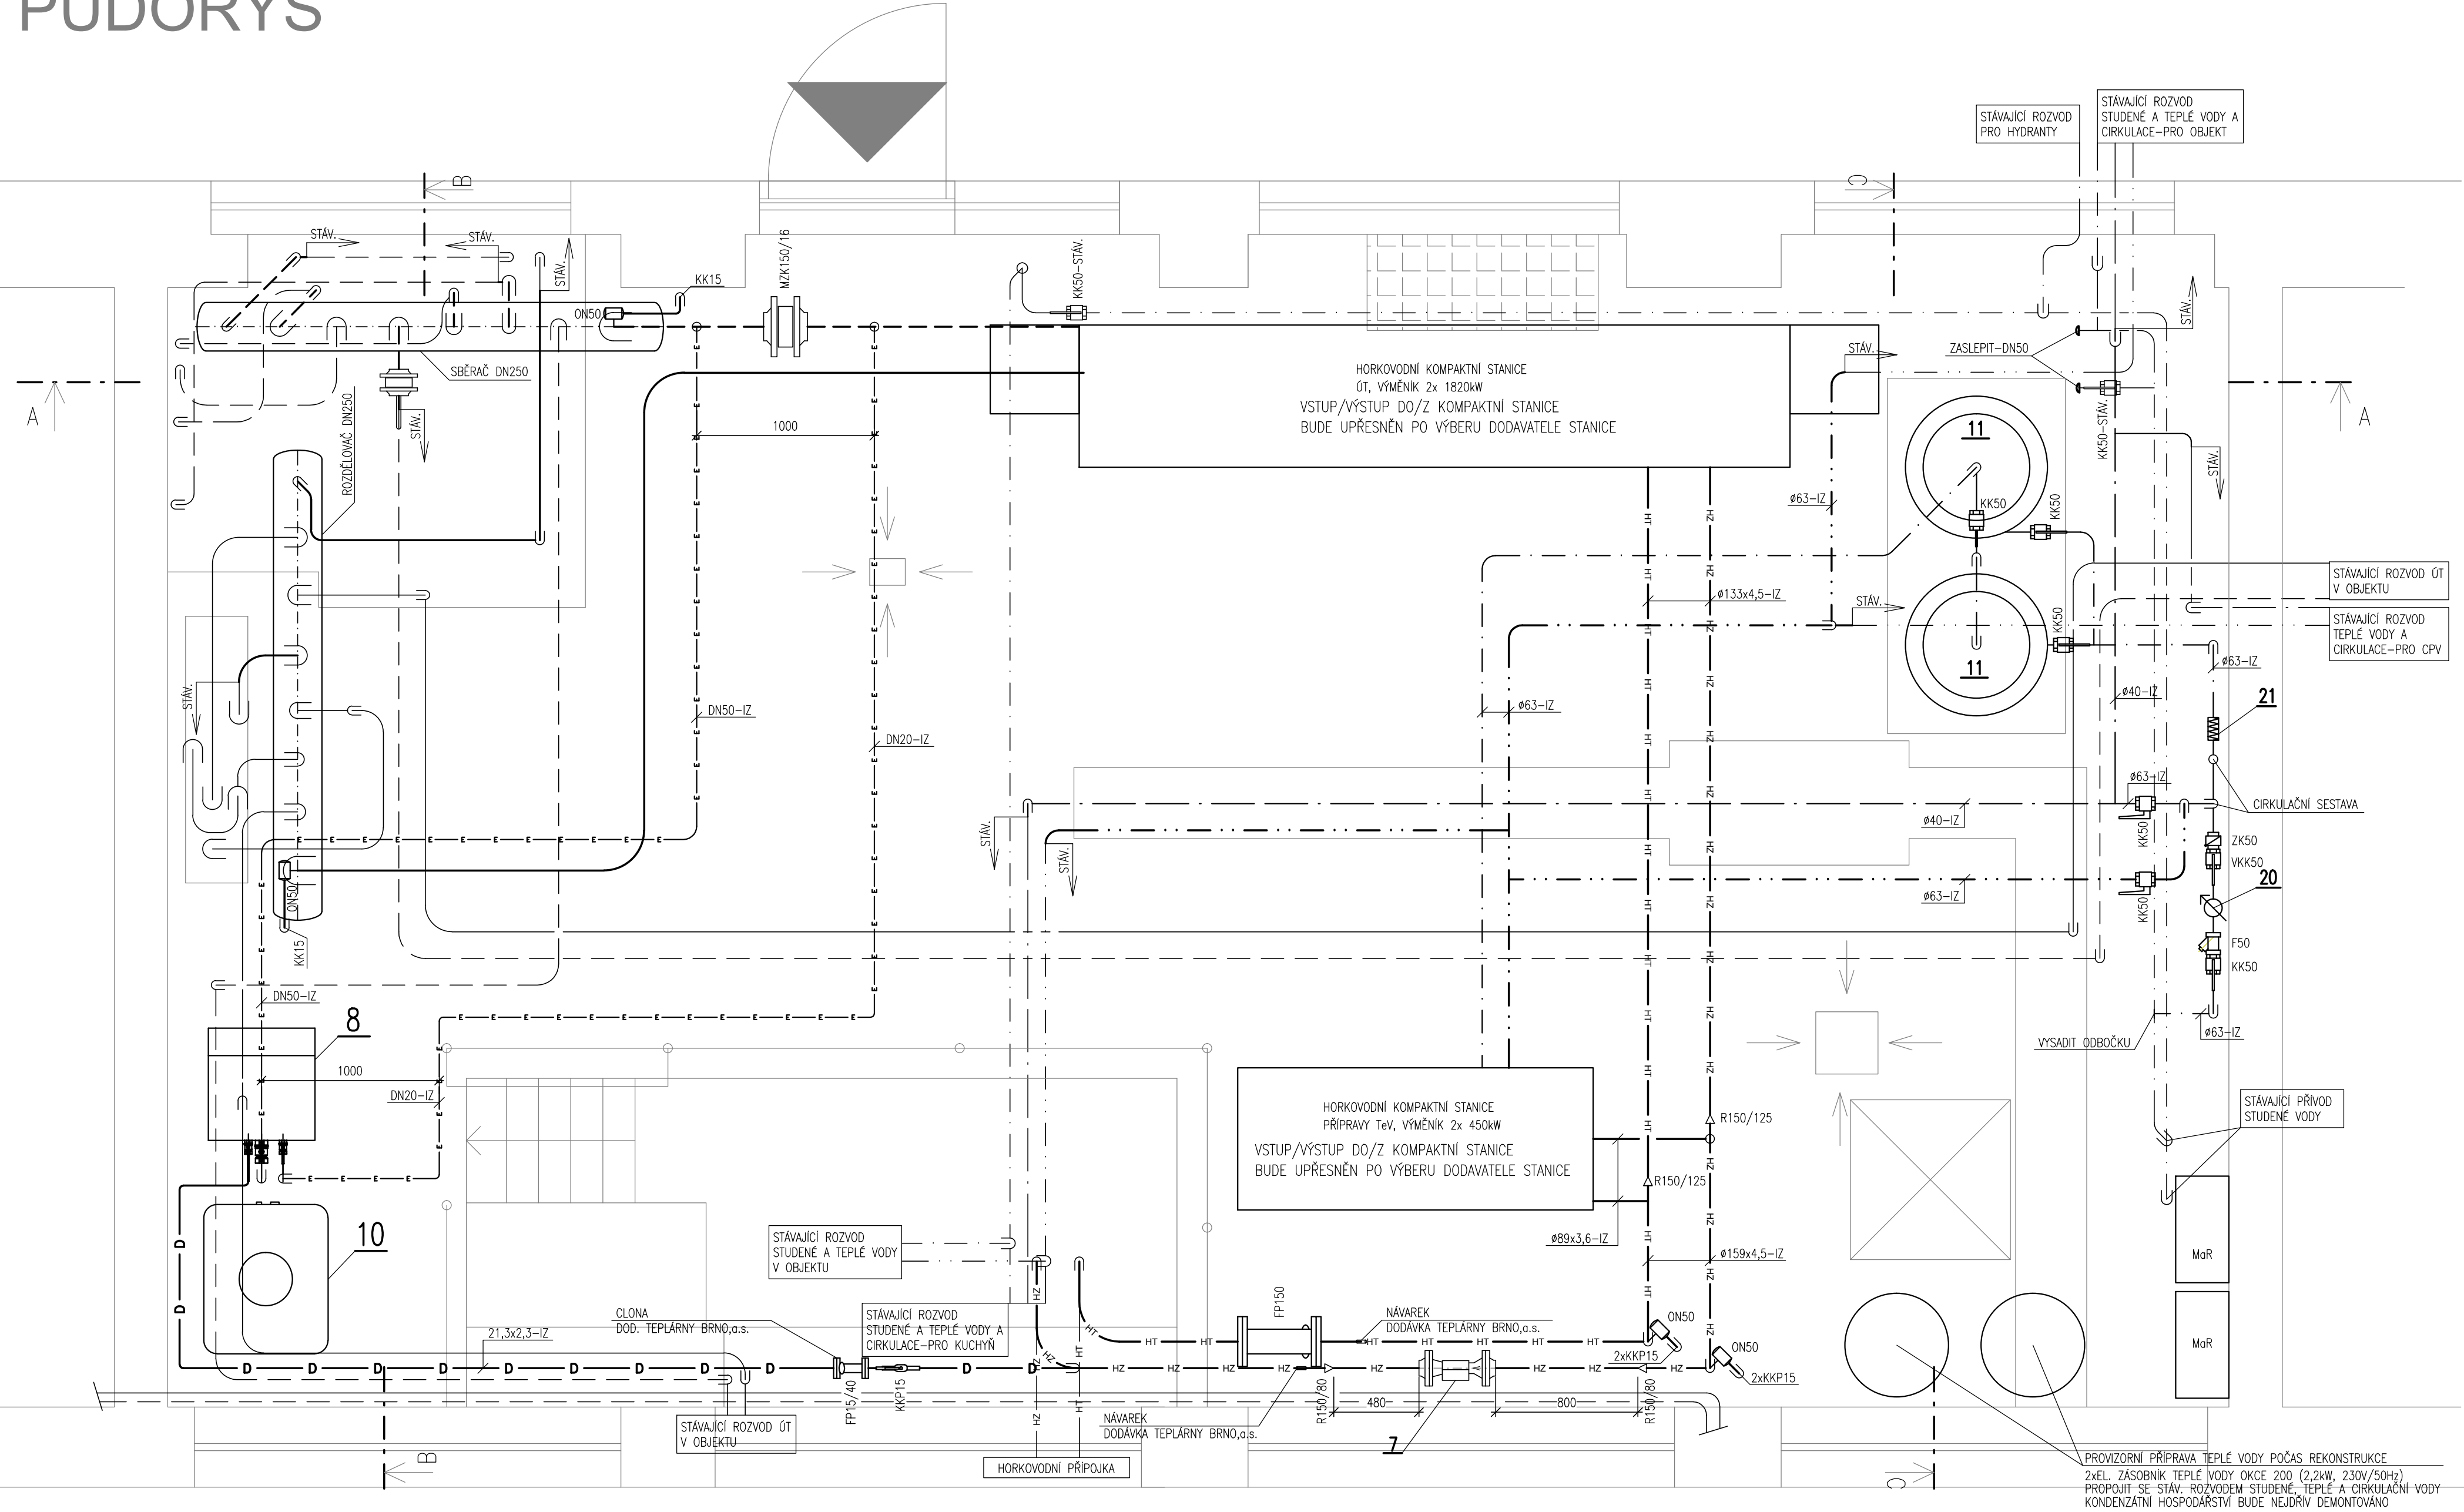

LEGENDA:  
VIZ. VÝKRES Č. 202

INVESTOR <b>STŘEDNÍ ŠKOLA, BRNO, CHARBULOVA, p.o.</b> Charbulova 1072/106, 618 00 Brno tel. 548 424 157			
GENERÁLNÍ PROJEKTANT <b>THERMOPLUS, s.r.o.</b> Obřanská 60, 614 00 Brno tel.: 545 212 109			
STAVBA	REKONSTRUKCE PARNÍ VS NA HORKOVODNÍ – CHARBULOVA 106, BRNO	HIP RADEK LACINA VYPRACOVAL ING. IVOŠ KUPSKÝ KONTROLOVAL ING. IVOŠ KUPSKÝ	
ČÁST		DATUM 09/2018	ČÍSLO PARÉ
NÁZEV VÝKRESU	PŮDORYS	KÓD ČÁSTI PD D	
ZAKÁZKOVÉ ČÍSLO	18–046	MĚŘITKO 1:25	
STUPEŇ DPS		Č. VÝKRESU 203	REVIZE –