


KOORDINAČNÍ SITUACE STAVBY: SO 103 - II/372 MALÁ ROUDKA - SVÁROV
km 0,860 00 - 1,700 00
M 1:1000

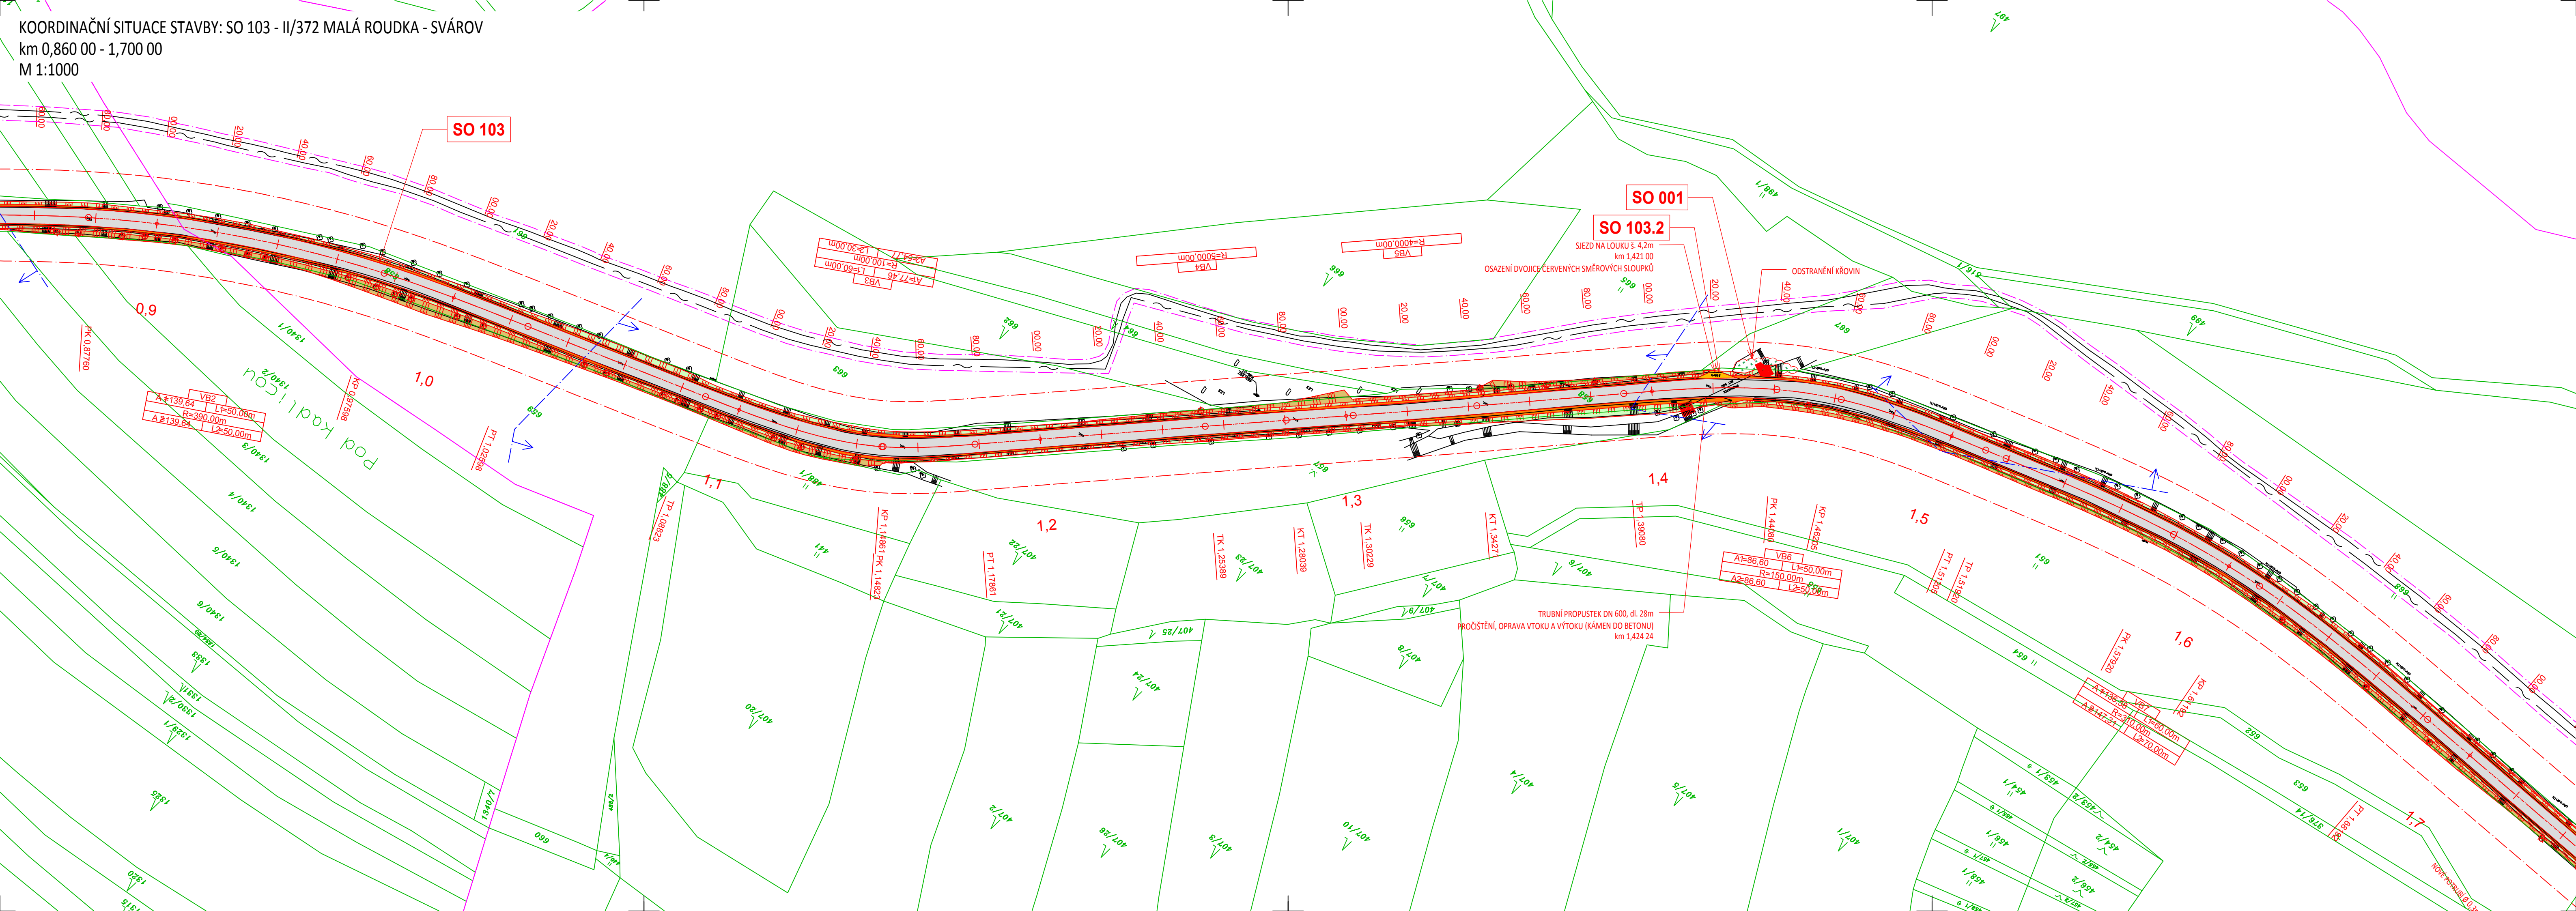

SEZNAM OBJEKTŮ

SO001 PŘÍPRAVA STAVENÍSTĚ
SO101 II/372 VELKÉ OPATOVICE - SKOČOVA LHOTA
SO102 II/372 SKOČOVA LHOTA - MALÁ ROUDKA
SO103 II/372 MALÁ ROUDKA - SVÁROV
SO104 II/372 SVÁROV - CHLUM
SO181 DOPRAVNĚ INŽENÝRSKÁ OPATŘENÍ
SO801 VEGETAČNÍ ÚPRAVY

LEGENDA POVRCHŮ

- ŽIVIČNÝ POVRCH
- ŽIVIČNÝ POVRCH - NAPOJENÍ NA STÁVAJÍCÍ STAV
- KRAJNICE
- SJEZDY - ŽIVIČNÝ POVRCH
- NÁSP
- ZÁŘEZ
- SJEZDY - ŠTERKODRŤ

LEGENDA


- ŘEŠENÉ ÚZEMÍ
- PŮVODNÍ STAV
- KATASTRÁLNÍ ÚZEMÍ
- KATASTR
- VDZ VODOROVNĚ DOPRAVNÍ ZNAČENÍ
- ODSTRANĚNÍ KŘOVIN
- NOVÁ VÝSADBA
- KÁCENÍ STROMŮ

OCHRANNÁ PÁSMA

- OCHRANNÉ PÁSMA SILNICE
- OCHRANNÉ PÁSMA EL. VEDENÍ
- OCHRANNÉ PÁSMA SDĚLOVACÍCH KABELŮ
- OCHRANNÉ PÁSMA VODOVODU
- OCHRANNÉ PÁSMA LESA

STÁVAJÍCÍ INŽENÝRSKÉ SÍTĚ

- KANALIZACE
- VODOVOD
- VEDENÍ NN
- PLYNOVOD
- SDĚLOVACÍ KABELY

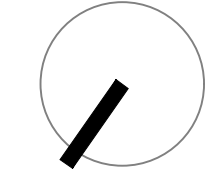

laboro
atelier

AKTUALIZACE **B**

OBJEDNATEL	Správa a údržba silnic Jihomoravského kraje, p.o.k., Žerotínovo náměstí 449/3, 602 00 Brno	STUPĚŇ DOKUMENTACE	
ZODPOVĚDNÝ PROJEKTANT	ING. PETR VALIHRACH	DUR/DSP	
VYPRACOVAL	ING. PETR VALIHRACH		
NÁZEV STAVBY		ZAK. ČÍSLO	16065
II/372 Velké Opatovice - Chlum, extravilány		DATUM	ŘÍJEN 2018
		FORMÁT	5 x A4
		MĚŘÍTKO	1:1000
NÁZEV OBJEKTU	SO 103 - II/372 Malá Roudka - Svárov	POŘ. ČÍSLO	SOUPRAVA
NÁZEV PŘÍLOHY	KOORDINAČNÍ SITUACE STAVBY (km 0,860 00 - 1,700 00)	2.4	