


SITUACE 1:1000

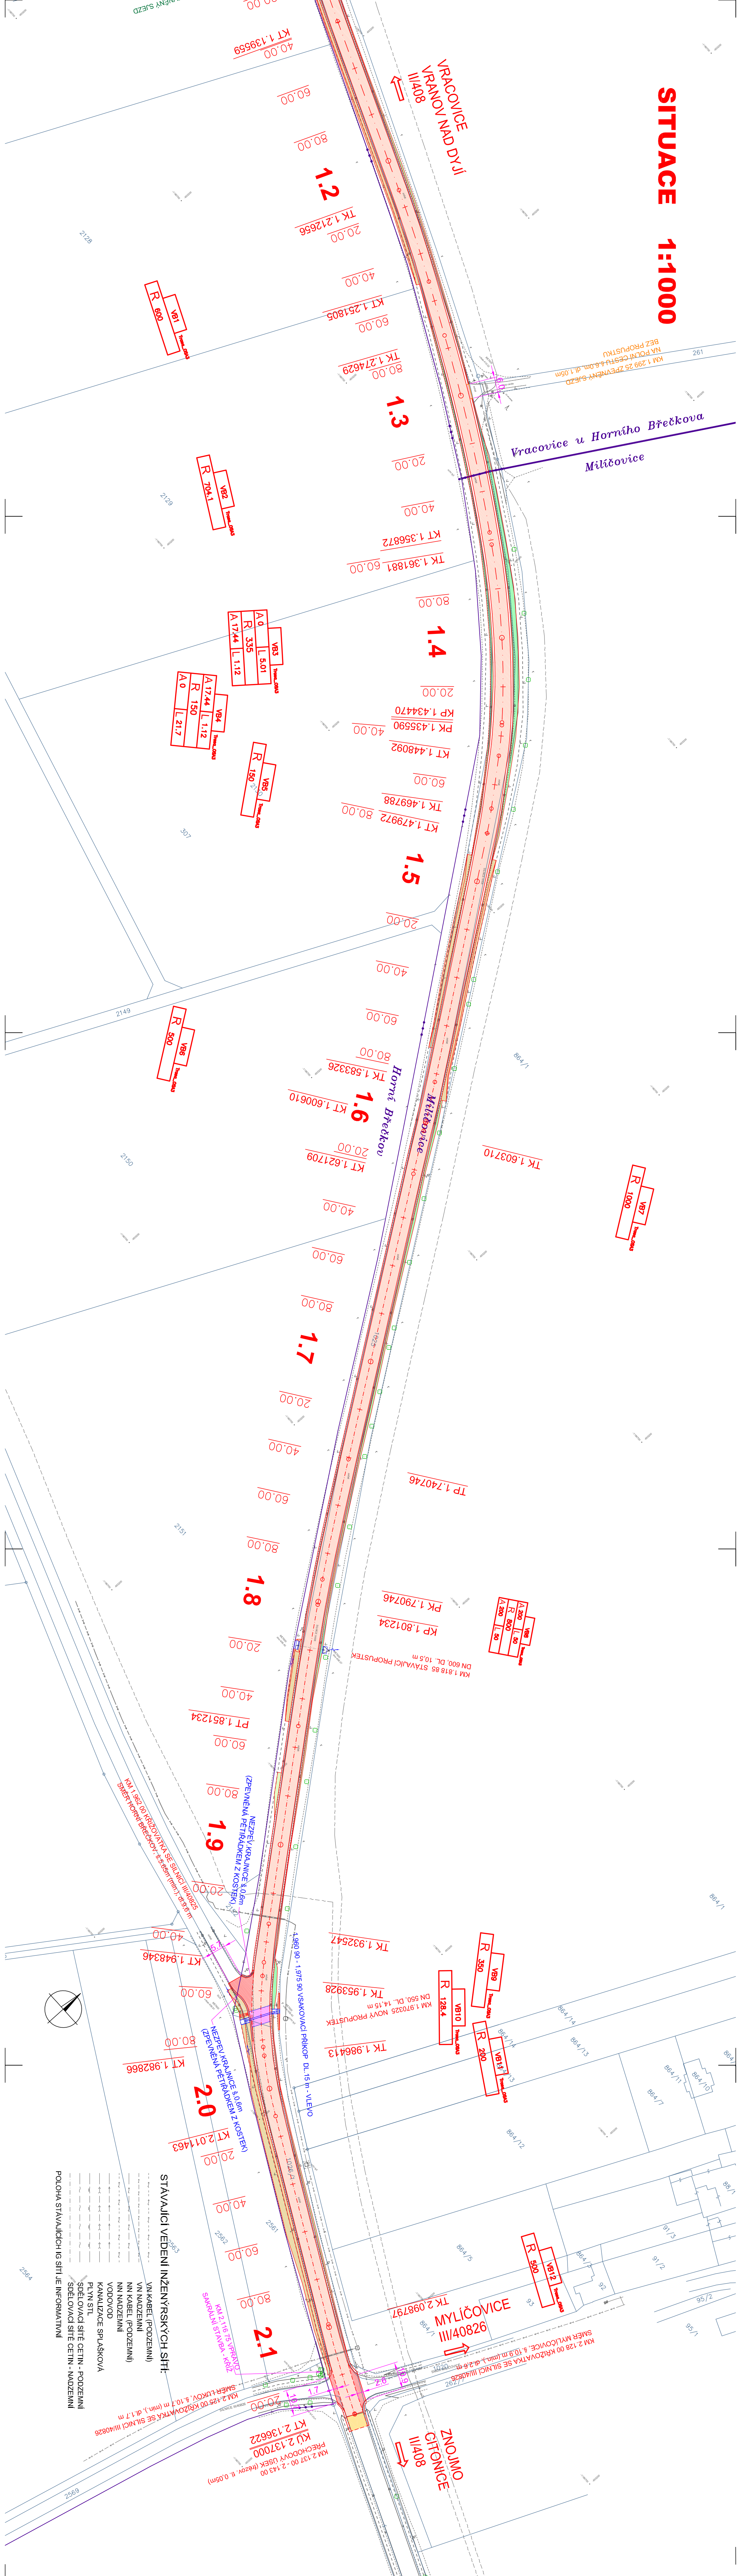

- SEZNAM OBJEKTŮ**
- 101 SILNICE II/408 1.ÚSEK
  - 102 SILNICE II/408 2.ÚSEK
  - 110 ÚPRAVA NAPOUJENÍ SILNIC III. TŘÍDY
  - 140 ÚPRAVA SJEZDŮ

**LEGENDA :**

- VOZOVKA - ÚPRAVA (nadýšení tl. 0,02m)
- VOZOVKA - NOVÁ KONSTRUKCE
- VOZOVKA - PŘECHODOVÝ ÚSEK
- KŘÍŽOVATKY
- SJEZDY - ZPEVNĚNÉ
- SJEZDY - NEZPEVNĚNÉ
- PLOCHA ZELENÁ
- MAŠP
- ZÁŘEŽ
- ZPEVNĚNÍ KRAJNICE PĚTÍKRADEK Z KOSTEK

SÍMEROVÉ SLoupky jsou zakresleny v příloze č.7 "Doprovodí změn"

**OBJEDNATEL:**

.sus-jmk.jpg

Správa a údržba silnic Jihomoravského kraje,  
příspěvková organizace kraje, Žerotínovo nám.449/3, 602 00 Brno

<b>Linio Plan, s.r.o.</b> Suchbátova 23, 616 00 Brno		Autorské řešení	
Typ	Ing. František Kokorší	44.4.1	
Zoř. projektant	Ing. František Kokorší	44.4.1	
Výpracovatel	Ing. František Kokorší	44.4.1	
Kontaktní	Ing. Tomáš Ják	44.4.1	
Název stavby :	II/408 LESNÁ - MILIČOVICE		
SOUHRNNÉ ŘEŠENÍ STAVBY		Kraj : JIHMORAVSKÝ	
Srovnání objekt		Formát	6 A4
Název dokumentu		Datum	KVĚTEN 2017
Situace stavby koordinací - - sil. II/408 2.úsek - (úsek SO102 - 2.část)		Číslo střediska	AT_S2
C. základy :		Měřítko	1:1000
C. doplnění :		C. výřez :	2.2.2
C. příloha :		C. příloha :	