


KOORDINAČNÍ SITUACE STAVBY:SO 104 - II/372 SVÁROV - CHLUM
 km 0,760 00 - km 1,644 42
 M 1:1000

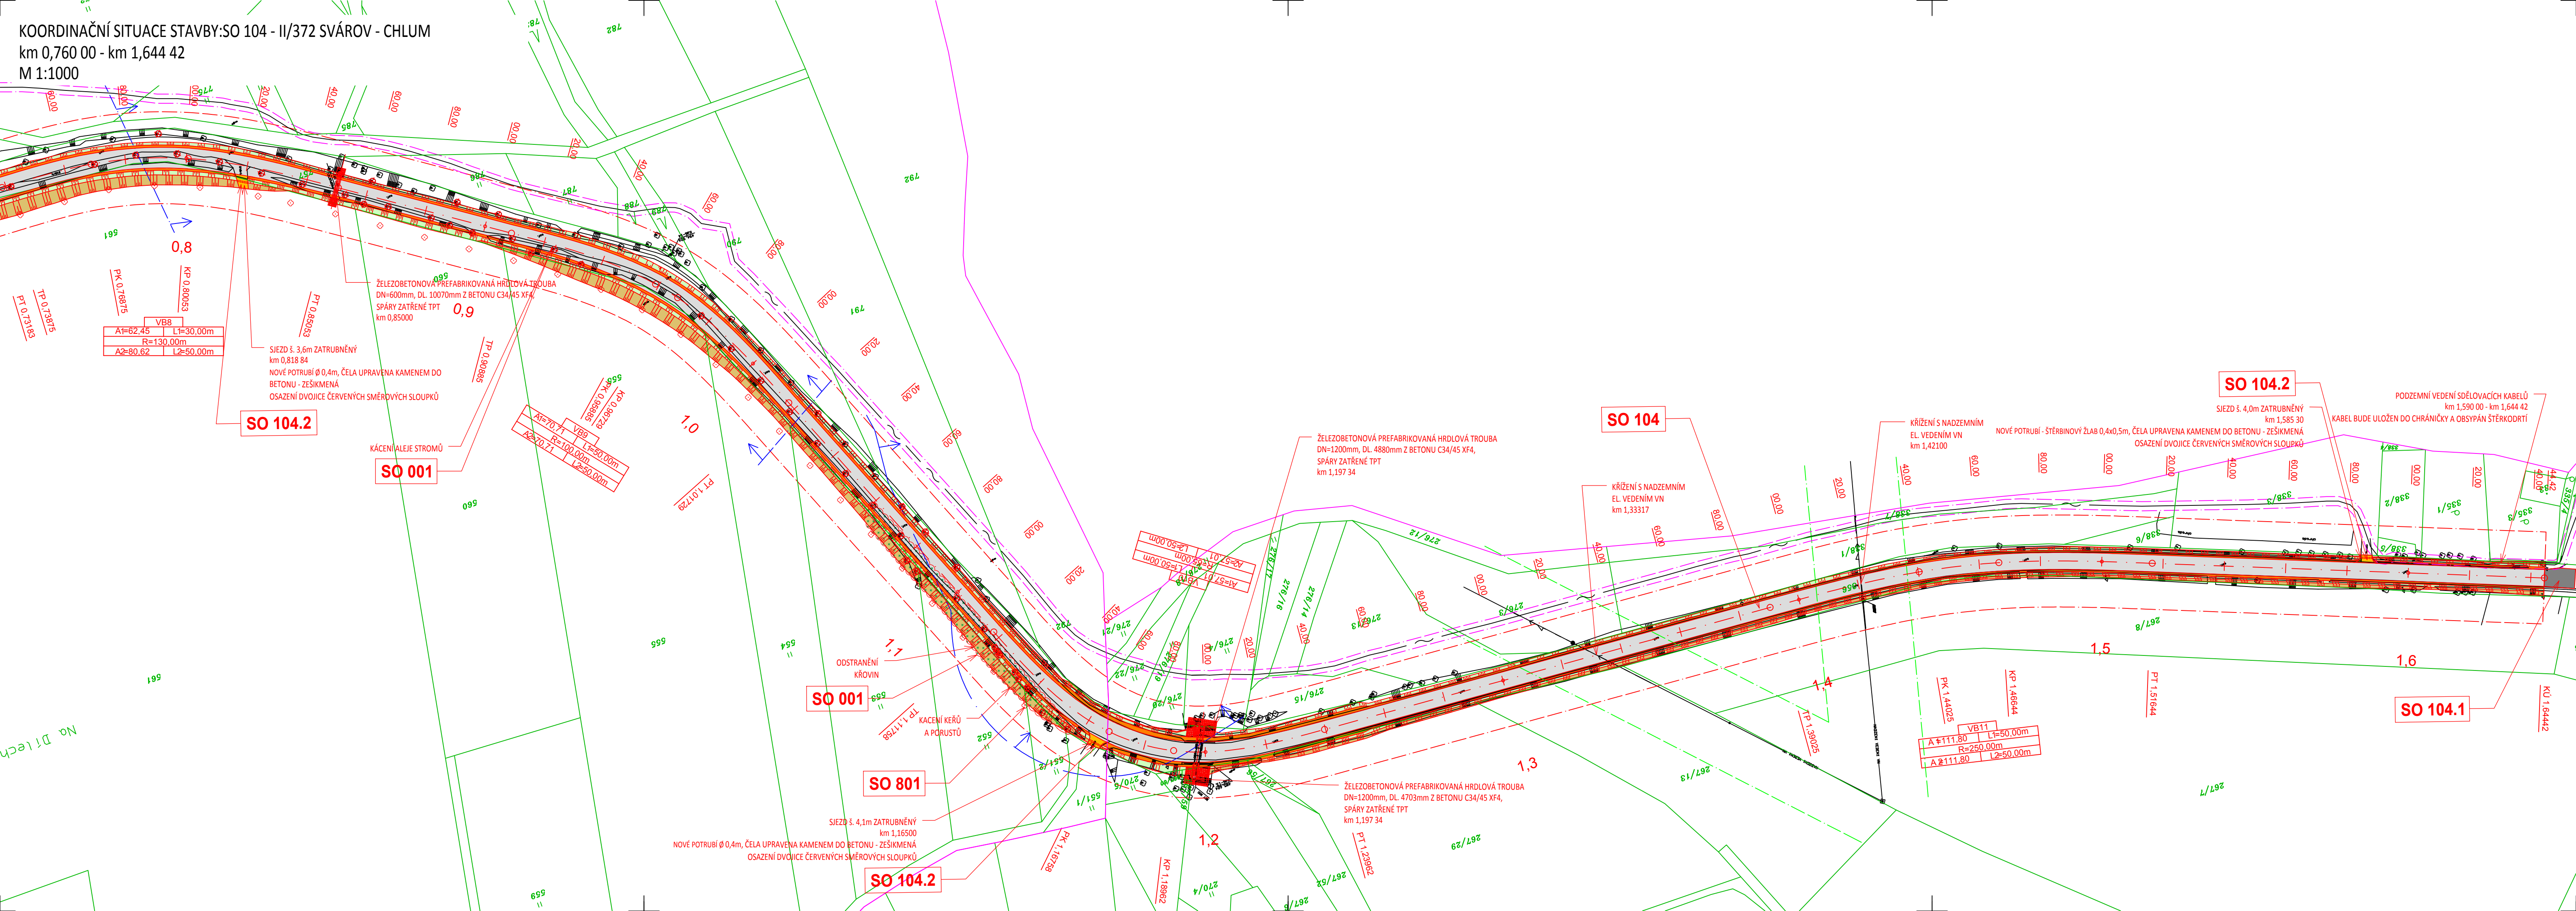

SEZNAM OBJEKTŮ

SO001 PŘÍPRAVA STAVENÍSTĚ
 SO101 II/372 VELKÉ OPATOVICE - SKOČOVA LHOTA
 SO102 II/372 SKOČOVA LHOTA - MALÁ ROUDKA
 SO103 II/372 MALÁ ROUDKA - SVÁROV
 SO104 II/372 SVÁROV - CHLUM
 SO181 DOPRAVNĚ INŽENÝRSKÁ OPATŘENÍ
 SO801 VEGETAČNÍ ÚPRAVY

LEGENDA POVRCHŮ

	ŽIVIČNÝ POVRCH		ŽIVIČNÝ POVRCH - NAPOJENÍ NA STÁVAJÍCÍ STAV
	KRAJNICE		SJEZDY - ŽIVIČNÝ POVRCH
	NÁSP		
	ZÁŘEZ		
	SJEZDY - ŠTERKODRŤ		

LEGENDA

	ŘEŠENÉ ÚZEMÍ		NOVÁ VÝSADBA
	PŮVODNÍ STAV		KÁCENÍ STROMŮ
	KATASTRÁLNÍ ÚZEMÍ		
	KATASTR		
	VDZ VODOROVNĚ DOPRAVNÍ ZNAČENÍ		
	ODSTRANĚNÍ KŘOVIN		

OCHRANNÁ PÁSMA

	OCHRANNÉ PÁSMA SILNICE
	OCHRANNÉ PÁSMA EL. VEDENÍ
	OCHRANNÉ PÁSMA SDĚLOVACÍCH KABELŮ
	OCHRANNÉ PÁSMA VODOVODU
	OCHRANNÉ PÁSMA LESA

STÁVAJÍCÍ INŽENÝRSKÉ SÍTĚ

	KANALIZACE
	VODOVOD
	VEDENÍ NN
	PLYNOVOD
	SDĚLOVACÍ KABELY



AKTUALIZACE **B**

OBJEDNATEL	Správa a údržba silnic Jihomoravského kraje, p.o.k., Žerotínovo náměstí 449/3, 602 00 Brno	STUPĚŇ DOKUMENTACE	DUR/DSP
ZODPOVĚDNÝ PROJEKTANT	ING. PETR VALIHRACH	ZAK. ČÍSLO	16065
VYPRACOVAL	ING. PETR VALIHRACH	DATUM	ŘÍJEN 2018
NÁZEV STAVBY	II/372 Velké Opatovice - Chlum, extravilány	FORMÁT	5 x A4
NÁZEV OBJEKTU	SO 104 - II/372 Svárov - Chlum	MĚŘÍTKO	1:1000
NÁZEV PŘÍLOHY	KOORDINAČNÍ SITUACE STAVBY (km 0,760 00 - km 1,644 42)	POŘ. ČÍSLO	SOUPRAVA
		2.7	