


Situace stavby v mapě KN 1:500

2.stavba, část 1

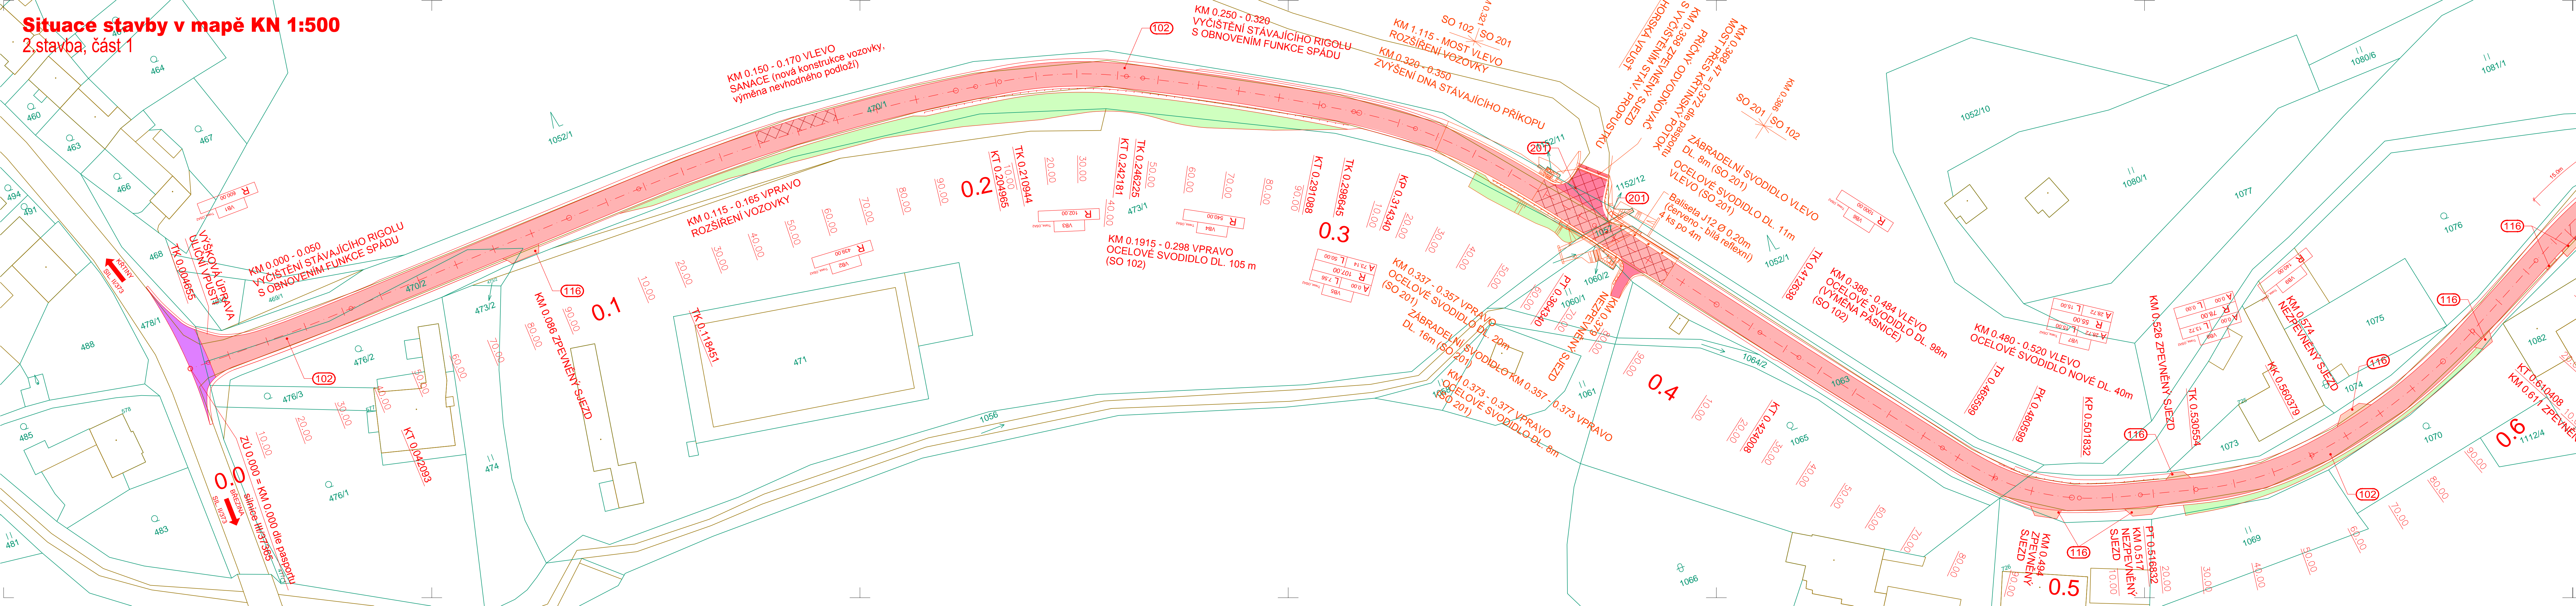

LEGENDA :

- VOZOVKA - NOVÝ ASFALTOVÝ KRYT
  - VOZOVKA - CELÁ NOVÁ KONSTRUKCE (SANACE)
  - VOZOVKA - CELÁ NOVÁ KONSTRUKCE (BUS ZASTÁVKY)
  - PŘEDLAŽDĚNÍ ZÁLIVU BUS ZASTÁVKY
  - RELIEFŇÍ DLAŽBA
  - PŘECHODOVÁ OBLAST
  - KŘIŽOVATKY
  - SJEZDY
  - NÁSTUPIŠTĚ BUS ZASTÁVEK DLAŽBA
- 000 Objekty přípravy staveniště  
020 Příprava území  
100 Objekty pozemních komunikací  
101 Rekonstrukce silnice III/37367  
102 Rekonstrukce silnice III/37365  
110 Křižovatka silnic III/37365 a 37367  
116 Sjezdy  
135 Nástupiště autobusové zastávky - Křtiny  
180 Provizorní dopravní značení  
200 Mostní objekty a zdi  
201 Most přes Křtinský potok

Seznam objektů stavby:

- HRANICE PARCEL
- ČÍSLO PARCELY
- ROZHRANÍ KN
- KÁCENÉ DŘEVINY

Aktualizace č. 1

OBJEDNATEL: Správa a údržba silnic Jihomoravského kraje  
Správa a údržba silnic Jihomoravského kraje, příspěvková organizace kraje, Žerotínovo nám.3/5, 60182 Brno

Linio Plan, s.r.o.  
Sochorova 23, 616 00 Brno

HIP	Ing. František Kokorský	
Zodp. projektant	Ing. František Kokorský	
Vypracoval	Ing. Markéta Střížová	
Kontroloval	Ing. Tomáš Ják	

Název stavby: III/37365, 37367 KŘTINY - BŘEZINA

Stavební objekt: SOUHRNNÉ ŘEŠENÍ STAVBY

Název dokumentu: Situace stavby v mapě KN - 2.stavba, část 1

Č. zakázky:	Č. objektu:	Stupeň:	Členění:	Č. výkresu:	Č. par.:
L-13-068-000		DSP/PDPS	B	2.2.1	