


KOORDINAČNÍ SITUACE STAVBY: SO101 - II/372 VELKÉ OPATOVICE - SKOČOVA LHOTA
km 0,000 00 - km 0,559 36
M 1:1000

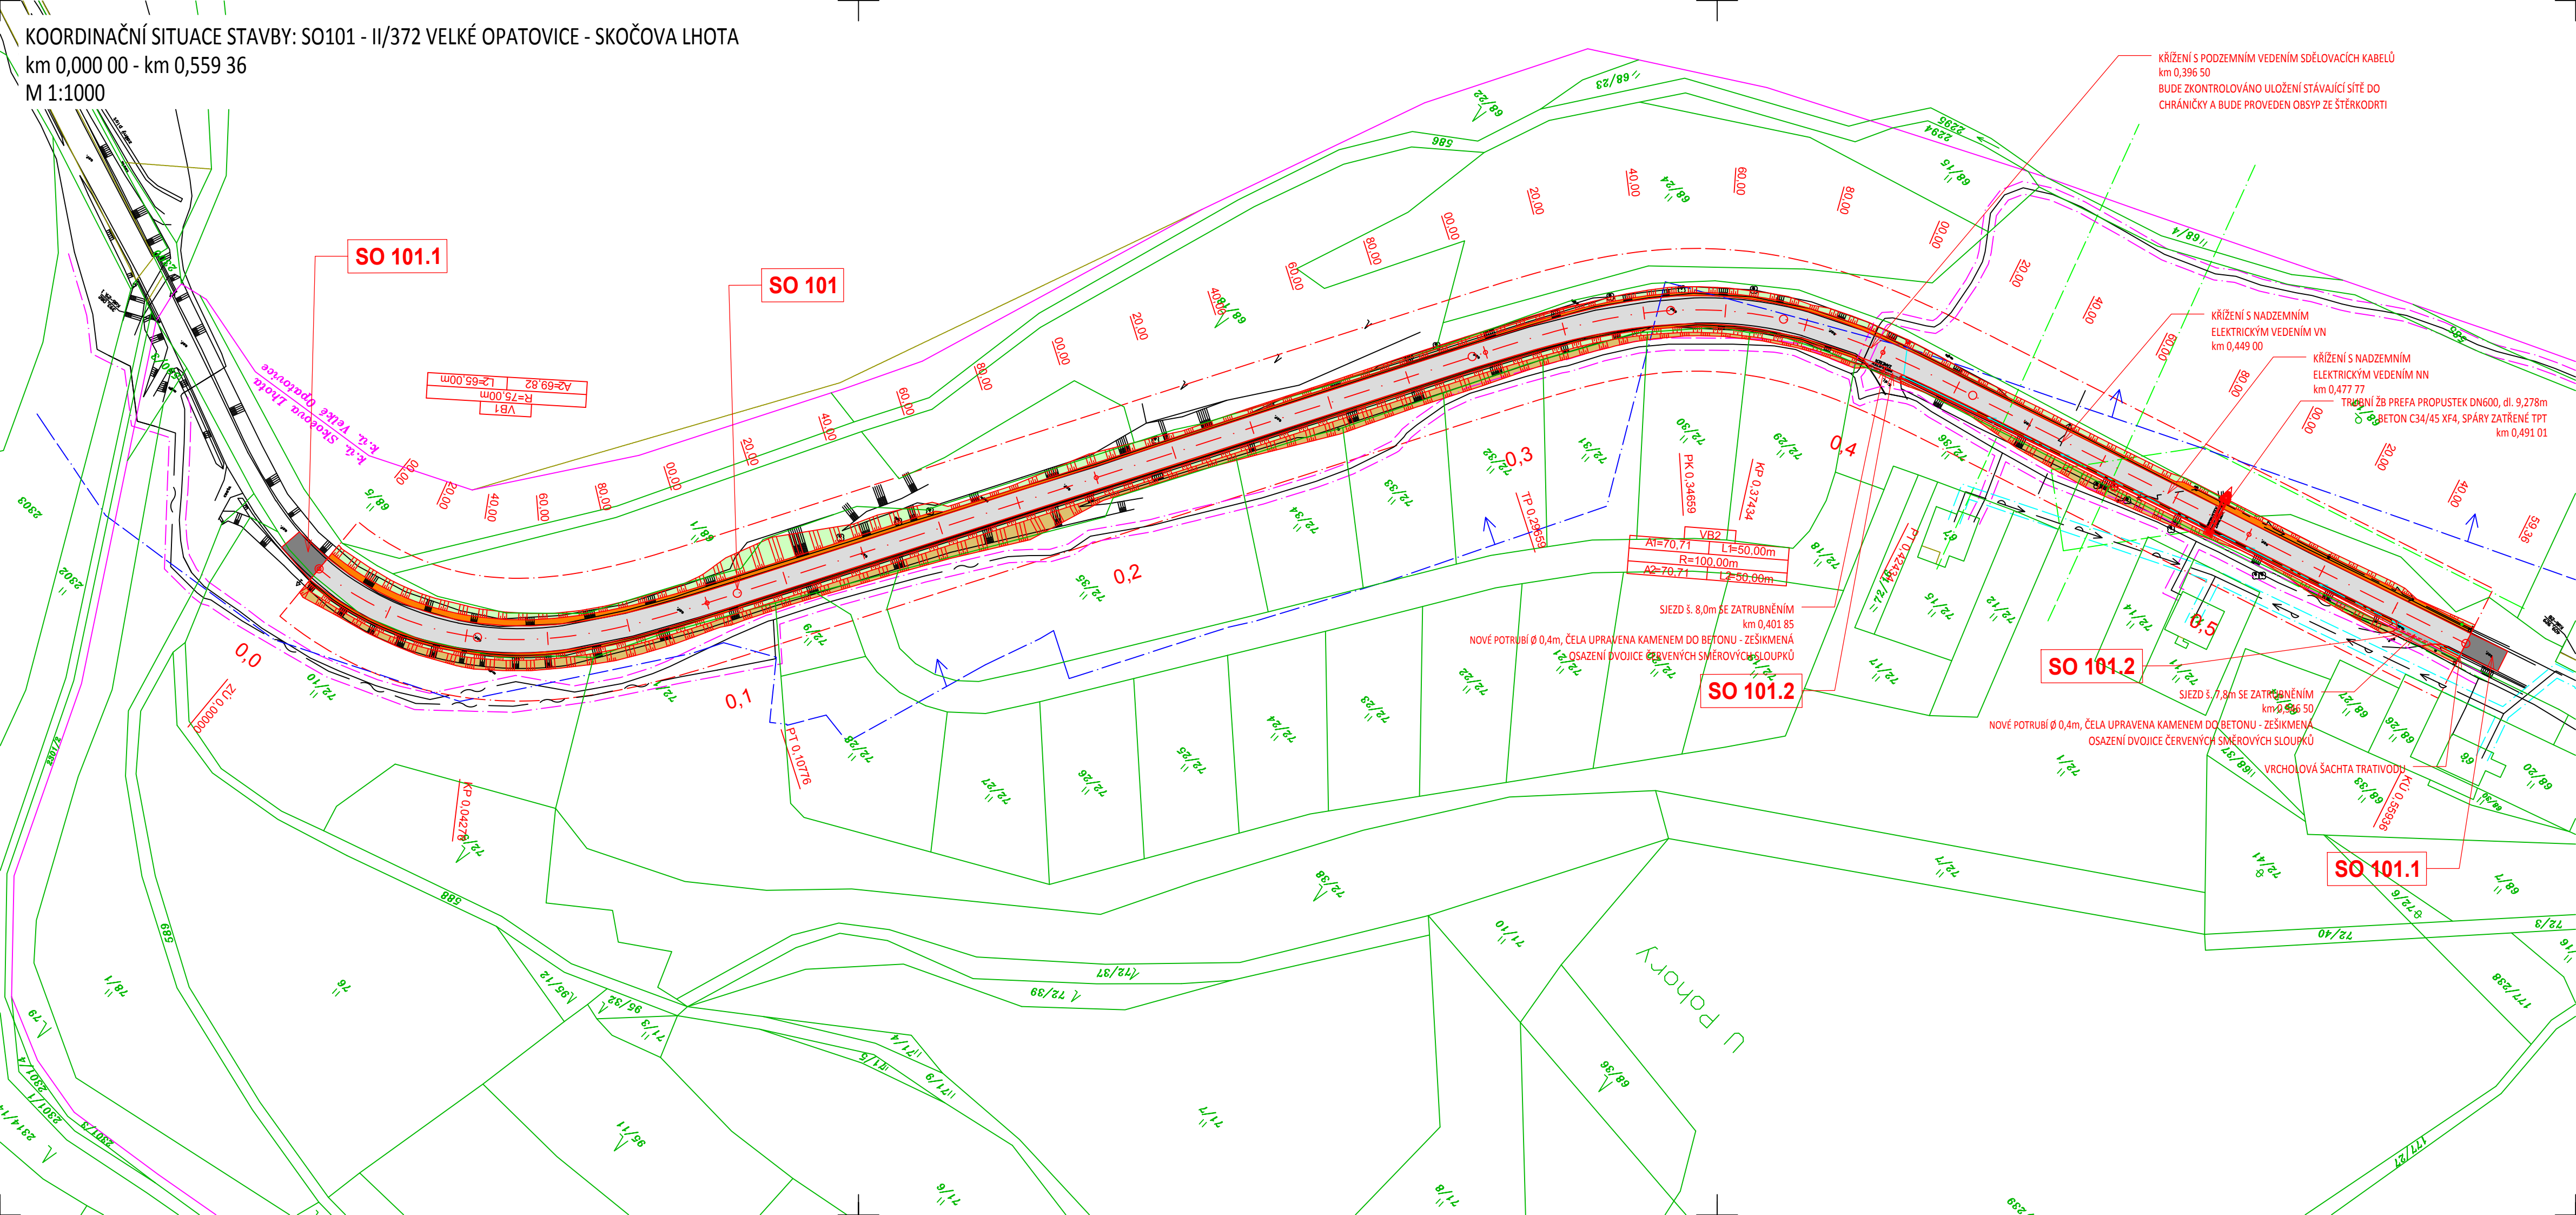

SEZNAM OBJEKTŮ

SO001 PŘÍPRAVA STAVENÍŠTĚ
SO101 II/372 VELKÉ OPATOVICE - SKOČOVA LHOTA
SO102 II/372 SKOČOVA LHOTA - MALÁ ROUDKA
SO103 II/372 MALÁ ROUDKA - SVÁROV
SO104 II/372 SVÁROV - CHLUM
SO181 DOPRAVNĚ INŽENÝRSKÁ OPATŘENÍ
SO801 VEGETAČNÍ ÚPRAVY

LEGENDA POVRCHŮ

- ŽIVICHNÝ POVRCH
- ŽIVICHNÝ POVRCH - NAPOJENÍ NA STÁVAJÍCÍ STAV
- KRAINICE
- SIEZDY - ŽIVICHNÝ POVRCH
- NÁSYP
- ZÁŘEZ
- SIEZDY - ŠTĚRKODRT

LEGENDA

- ŘEŠENÉ ÚZEMÍ
- PŮVODNÍ STAV
- KATASTRÁLNÍ ÚZEMÍ
- KATASTR
- VZD VODOROVNÉ DOPRAVNÍ ZNAČENÍ
- ODSTRANĚNÍ KŘOVIN
- NOVÁ VÝSADBA
- KÁCENÍ STROMŮ

OCHRANNÁ PÁSMA

- OCHRANNÉ PÁSMA SILNICE
- OCHRANNÉ PÁSMA EL. VEDENÍ
- OCHRANNÉ PÁSMA SĐELOVACÍCH KABELŮ
- OCHRANNÉ PÁSMA VODOVODU
- OCHRANNÉ PÁSMA LESA

STÁVAJÍCÍ INŽENÝRSKÉ SÍTĚ

- KANALIZACE
- VODOVOD
- VEDENÍ NN
- PLYNOVOD
- SĐELOVACÍ KABELY



AKTUALIZACE B

OBJEDNATEL	Správa a údržba silnic Jihomoravského kraje, p.o.k., Žerotínovo náměstí 449/3, 602 00 Brno	STUPEŇ DOKUMENTACE	
ZODPOVĚDNÝ PROJEKTANT	ING. PETR VALIHRACH	DUR/DSP	
VYPRACOVAL	ING. PETR VALIHRACH		
NÁZEV STAVBY		ZAK. ČÍSLO	16065
II/372 Velké Opatovice - Chlum, extravilány		DATUM	ŘÍJEN 2018
		FORMÁT	4 x A4
		MĚŘÍTKO	1:1000
NÁZEV OBJEKTU		POŘ. ČÍSLO	SOUPRAVA
SO101 - II/372 Velké Opatovice - Skočova Lhota			
NÁZEV PŘÍLOHY			
KOORDINAČNÍ SITUACE STAVBY (km 0,000 00 - km 0,559 36)		2.1	