


KOORDINAČNÍ SITUACE STAVBY: SO 103 - II/372 MALÁ ROUDKA - SVÁROV
km 0,000 00 - 0,860 00
M 1:1000

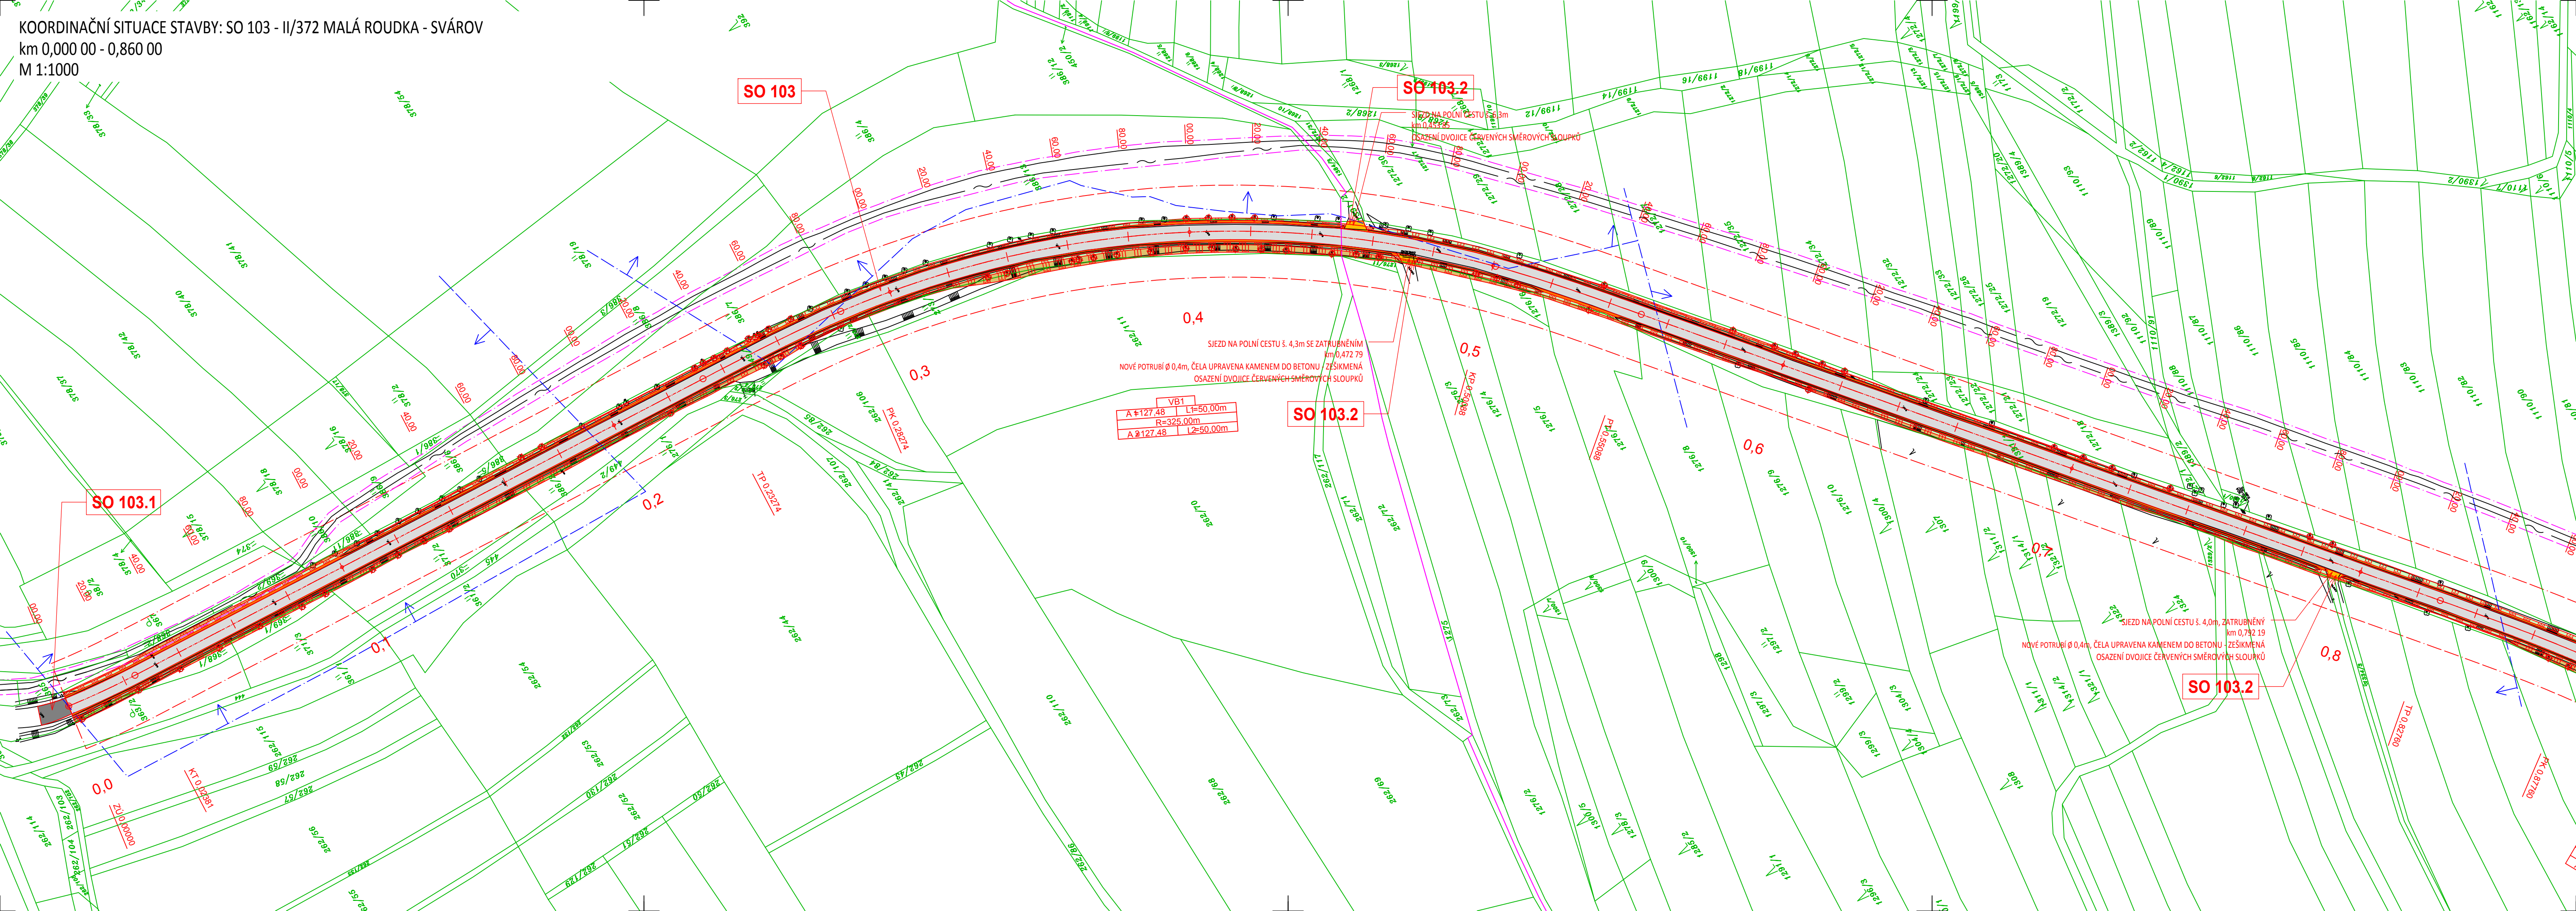

SEZNAM OBJEKTŮ

- SO001 PŘÍPRAVA STAVENÍSTĚ
- SO101 II/372 VELKÉ OPATOVICE - SKOČOVA LHOTA
- SO102 II/372 SKOČOVA LHOTA - MALÁ ROUDKA
- SO103 II/372 MALÁ ROUDKA - SVÁROV
- SO104 II/372 SVÁROV - CHLUM
- SO181 DOPRAVNÍ INŽENÝRSKÁ OPATŘENÍ
- SO801 VEGETAČNÍ ÚPRAVY

LEGENDA POVRCHŮ

- ŽIVICNÝ POVRCH
- ŽIVICNÝ POVRCH - NÁPOJENÍ NA STÁVAJÍCÍ STAV
- KRAJNICE
- SJEZDY - ŽIVICNÝ POVRCH
- NÁSP
- ZÁŘEZ
- SJEZDY - ŠTERKODŘ

LEGENDA


- ŘEŠENÉ ÚZEMÍ
- PŮVODNÍ STAV
- KATASTRÁLNÍ ÚZEMÍ
- KATASTR
- VZD VODOROVNÉ DOPRAVNÍ ZNAČENÍ
- ODSTRANĚNÍ KŘOVIN
- NOVÁ VÝSADBA
- KÁCENÍ STROMŮ

OCHRANNÁ PÁSMA

- OCHRANNÉ PÁSMA SILNICE
- OCHRANNÉ PÁSMA EL. VEDENÍ
- OCHRANNÉ PÁSMA SĐELOVACÍCH KABELŮ
- OCHRANNÉ PÁSMA VODOVODU
- OCHRANNÉ PÁSMA LESA

STÁVAJÍCÍ INŽENÝRSKÉ SÍTĚ

- KANALIZACE
- VODOVOD
- VEDENÍ NN
- PLYNOVOD
- SĐELOVACÍ KABELY

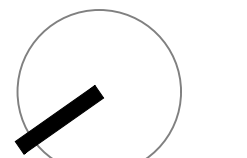

laboro
atelier

AKTUALIZACE **B**

OBJEDNATEL	Správa a údržba silnic Jihomoravského kraje, p.o.k., Žerotínovo náměstí 449/3, 602 00 Brno	STUPEŇ DOKUMENTACE	DUR/DSP
ZODPOVĚDNÝ PROJEKTANT	ING. PETR VALIHRACH	ZAK. ČÍSLO	16065
VYPRACOVAL	ING. PETR VALIHRACH	DATUM	ŘÍJEN 2018
NÁZEV STAVBY	II/372 Velké Opatovice - Chlum, extravilány	FORMÁT	5 x A4
NÁZEV OBJEKTU	SO 103 - II/372 Malá Roudka - Svárov	MĚŘÍTKO	1:1000
NÁZEV PŘÍLOHY	KOORDINAČNÍ SITUACE STAVBY (km 0,000 00 - 0,860 00)	POŘ. ČÍSLO	SOUPRAVA
		2.3	