


II/408 HRANICE KRAJE - ŠTÍTARY

SITUACE STAVBY (KOORDINAČNÍ) - ÚPRAVY OBJÍZDNÉ TRASY

M 1 : 1000

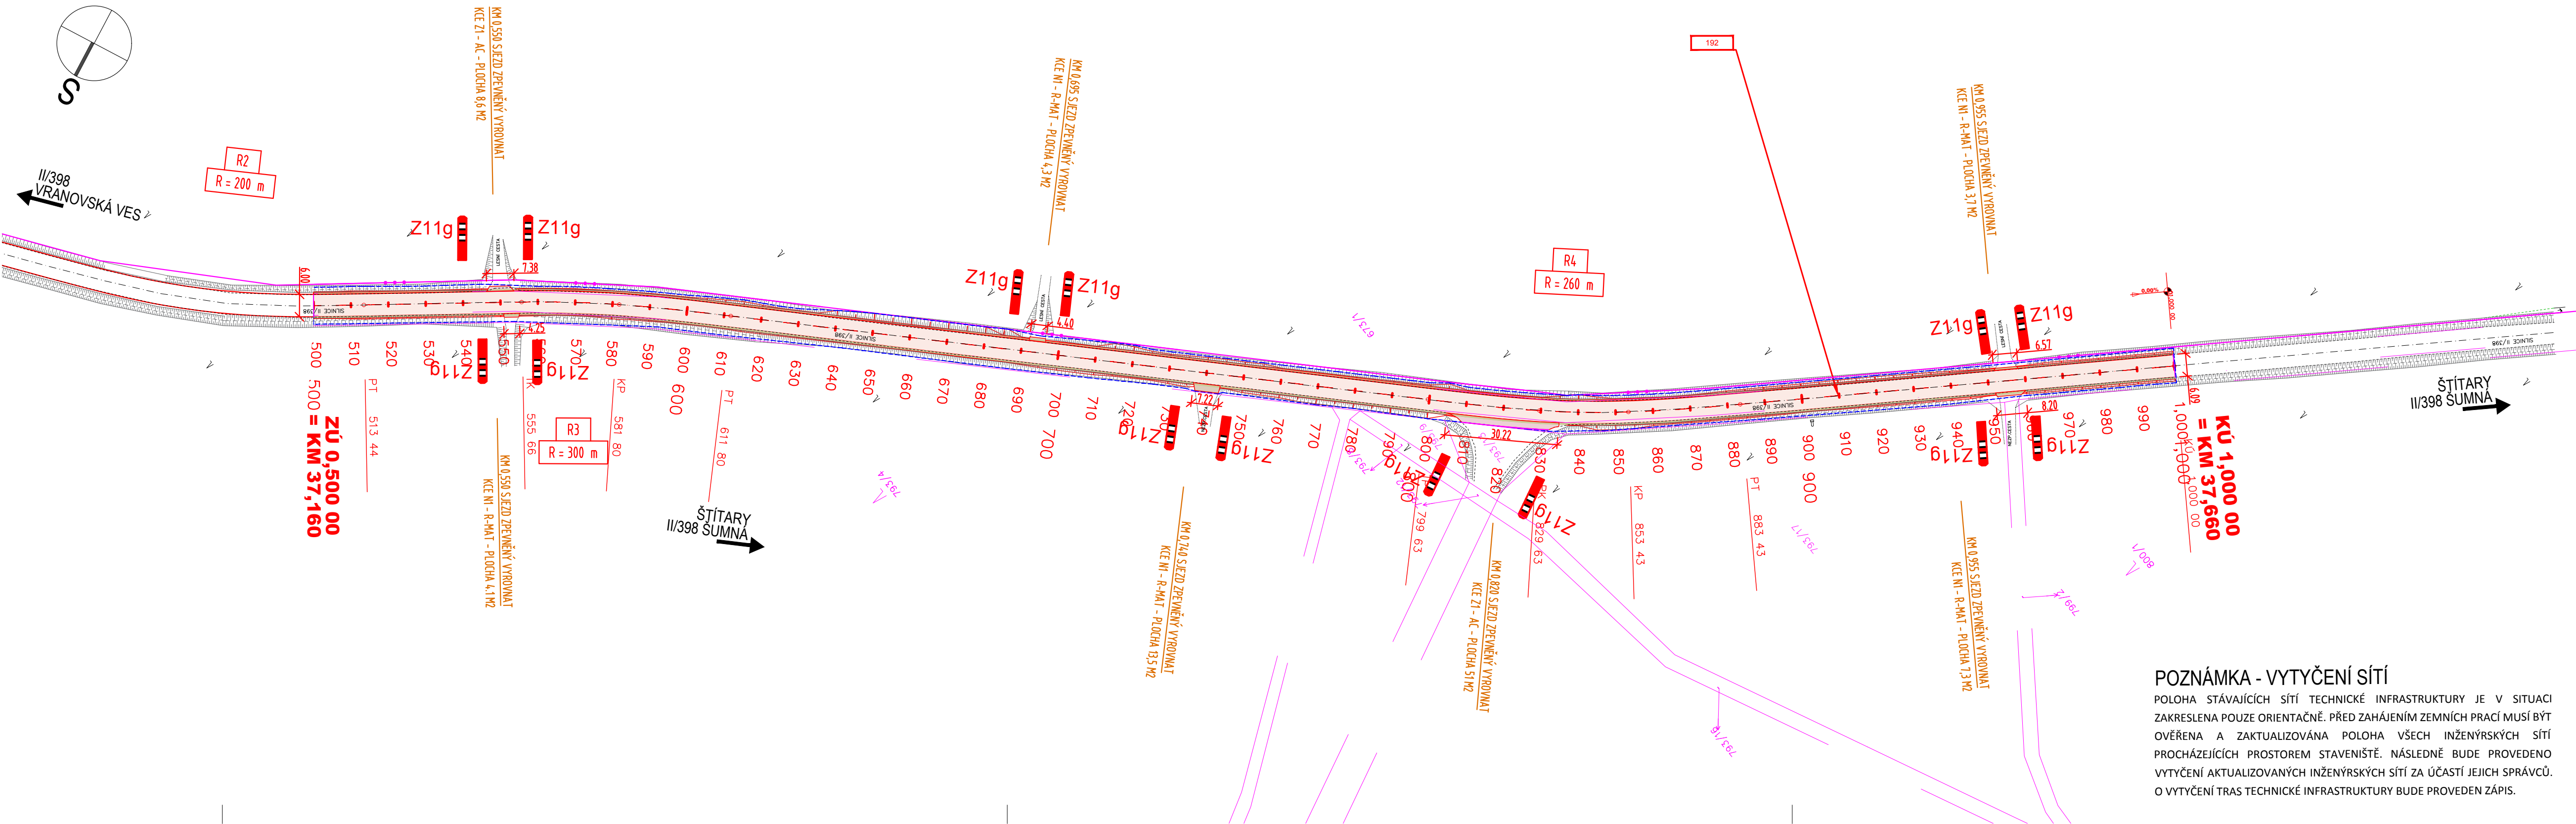

POZNÁMKA - VYTYČENÍ SÍTÍ

POLOHA STÁVAJÍCÍCH SÍTÍ TECHNICKÉ INFRASTRUKTURY JE V SITUACI ZAKRESLENA POUZE ORIENTAČNĚ. PŘED ZAHÁJENÍM ZEMNÍCH PRACÍ MUSÍ BÝT OVĚŘENA A ZAKTUALIZOVÁNA POLOHA VŠECH INŽENÝRSKÝCH SÍTÍ PROCHÁZEJÍCÍCH PROSTOREM STAVENÍŠTĚ. NÁSLEDNĚ BUDE PROVEDENO VYTYČENÍ AKTUALIZOVANÝCH INŽENÝRSKÝCH SÍTÍ ZA ÚČASTÍ JEJICH SPRÁVCŮ. O VYTYČENÍ TRAS TECHNICKÉ INFRASTRUKTURY BUDE PROVEDEN ZÁPIS.


ČÍSLO ZMĚNY	DATUM ZMĚNY	POPIS/OBSAH ZMĚNY	PODPIS

II/408 HRANICE KRAJE - ŠTÍTARY




název akce

SO 192 ÚPRAVA OBJÍZDNÉ TRASY

stavební objekt

Správa a údržba silnic Jihomoravského kraje, p. o. Žerotínovo náměstí 449/3 602 00 Brno objednatel	spolupráce	 DOPRAVNĚ INŽENÝRSKÁ KANCELÁŘ Bozděchova 1668, 500 02 Hradec Králové tel : 495 219 036, 495 212 647, fax : 495 221 677 e-mail : dik@dik - hk.cz, http : www.dik-hk.cz
ků Štítary na Moravě místo stavby	JIHOMORAVSKÝ kraj	

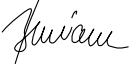SITUACE STAVBY (KOORDINAČNÍ) - ÚPRAVY OBJÍZDNÉ TRASY	1 : 1000 měřítko	DSP/PDPS stupeň
výkres		

ING. MILOŠ BURIANEC kontroloval		ING. PAVEL ŘEHÁK hlavní inženýr projektu		A081/17 číslo zakázky	C.2.2 číslo přílohy
ING. PAVEL ŘEHÁK zodpovědný projektant		vedoucí projektant		10/2017 datum	