


TOPOLOGIE BMS - Domov pro seniory v Bučovicích

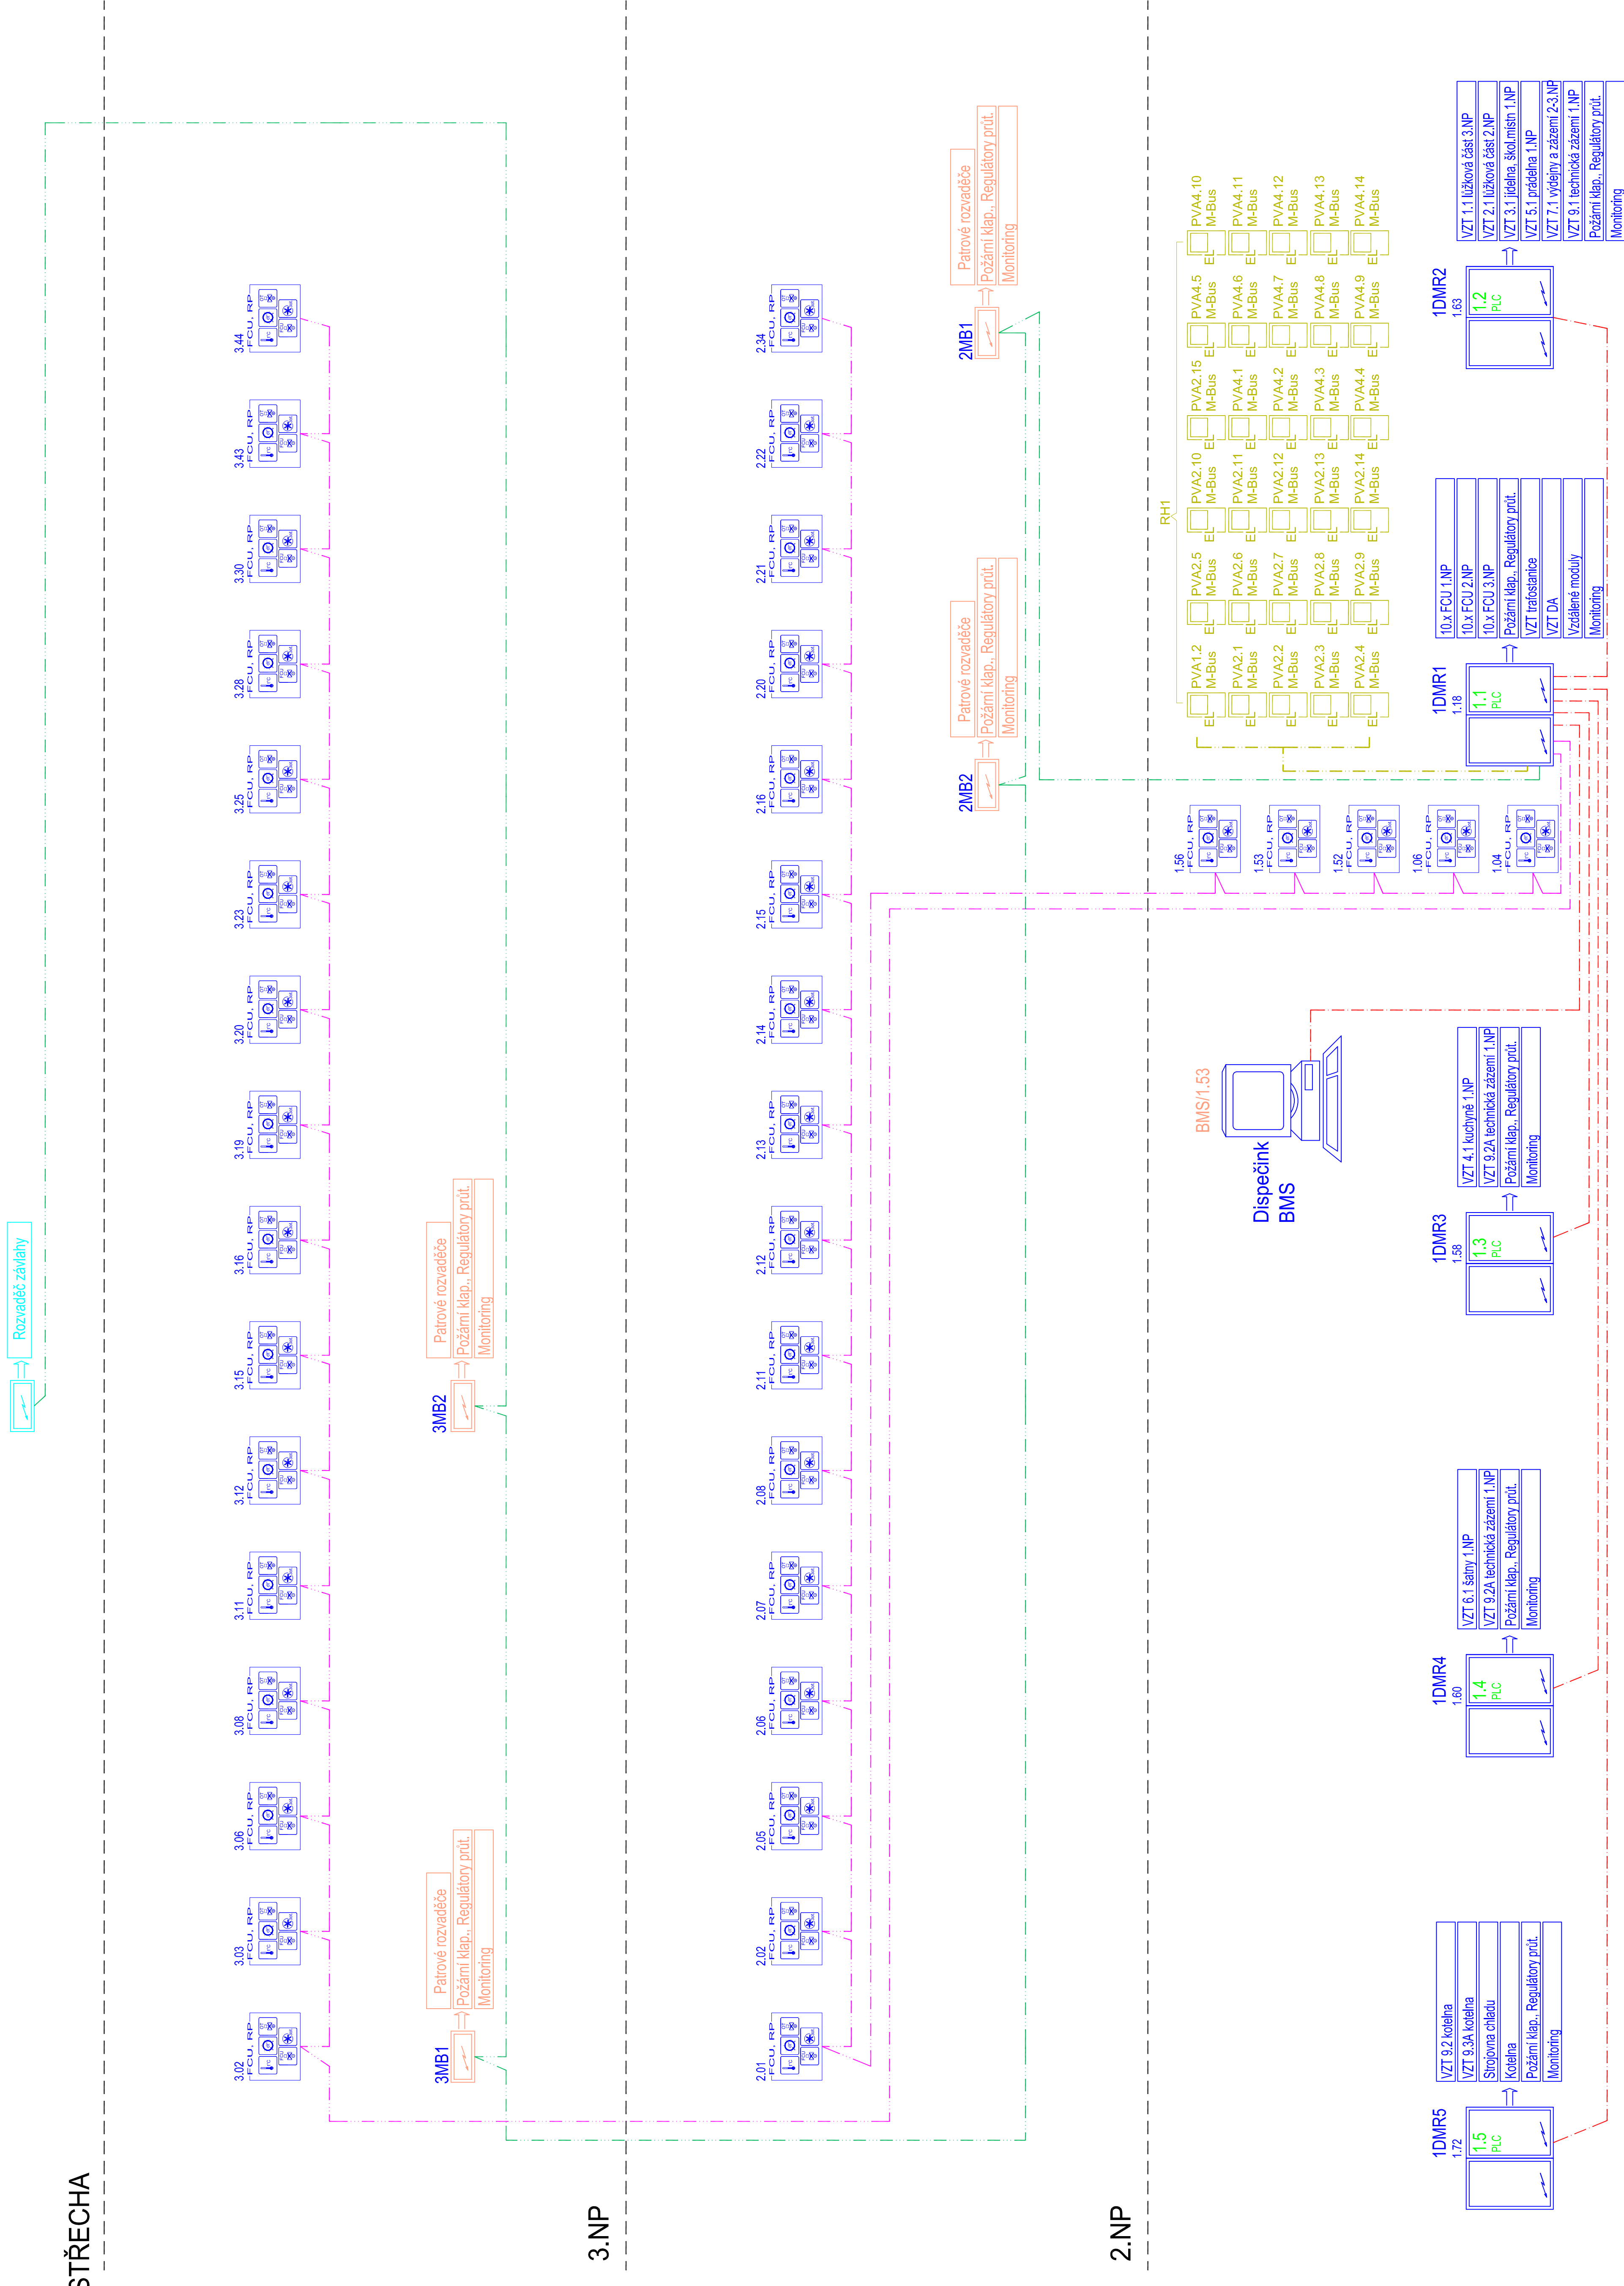

Legenda :



umístění předmětného rozvaděče BMS
rozvaděč BMS

Číslo PLC

konkrétní zařízení / systém, připojený do předmětného rozvaděče
BMS

[illegible]

1427 Domov pro seniory v B. Věžecké TOPOLOGIE BMS

COMPETE	STANDARD REPORT	LAST FID	C. F. NUMBER	C. F. CODE	C. F. CODE
DPS	SO 01	D	MAR 06		