



KOMODA

- 800x600x800mm
- pevná záda (ne sololit)
- 1ks výsuv + 2x set závěs
- 3ks úchytky

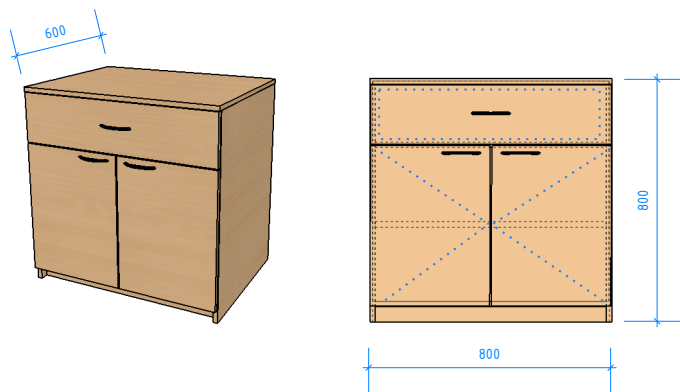


KOMODA



- 1000x600x800mm
- pevná záda
- určeno pro společné užívání dvěmi osobami
- 2ks výsuv + 2xset závěs
- 4ks úchytka

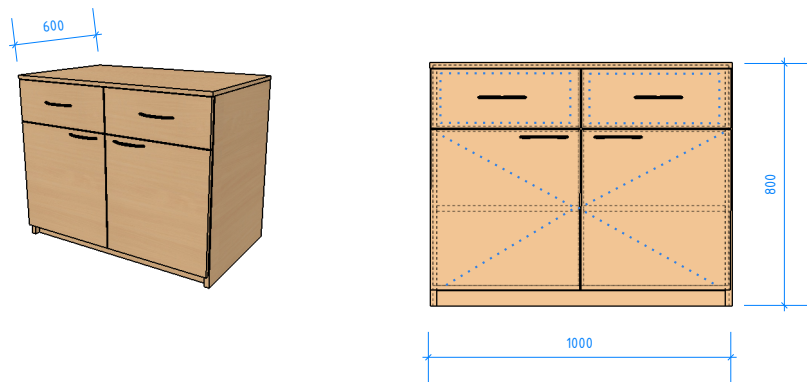

- LTD 18mm
- kotveno čtyřbodově do SDK

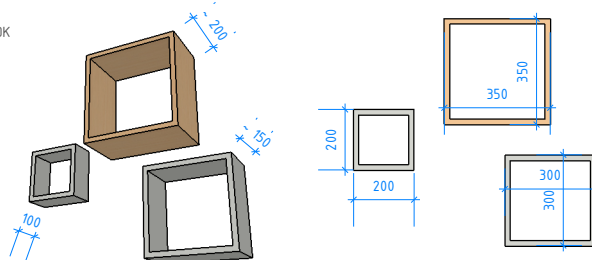


- 1000x600x2000mm + 1000x600x350mm
- 2ks zámek:uzamykatelná hl.sekce + vnitřní sekce "trezor" - jednotný klíč
- pevná záda (ne sololit)
- 1ks kovová tyč na ramínka
- 1ks drátěný koš nízký - výsuv
- 1ks drátěný koš vyšší - výsuv
- 5ks set závěs
- 4ks úchytky

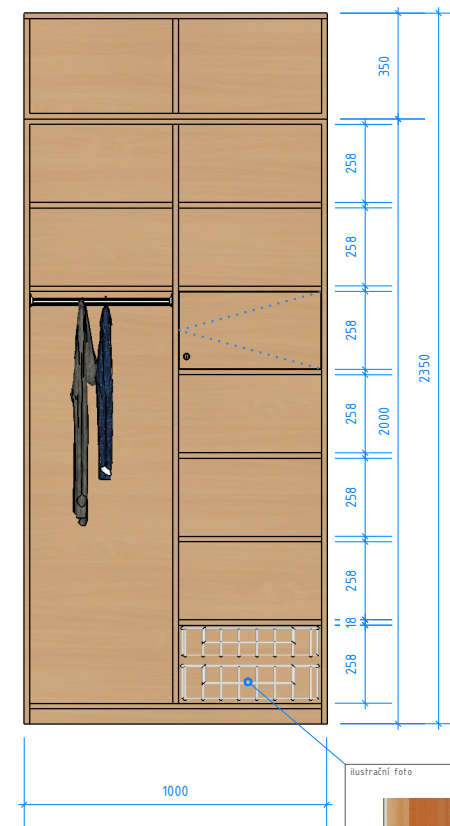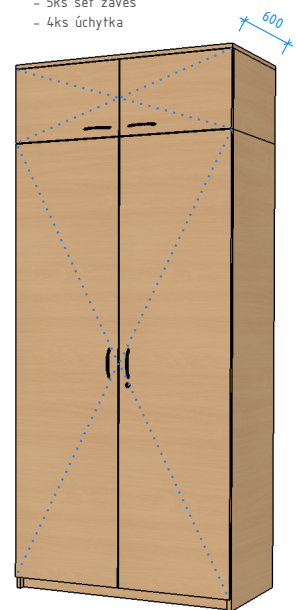

ilustrační foto



Rozteč 96 mm
Výška 22 mm
Šířka 11 mm
Délka 120 mm
- včetně šroubků
- tvar oblouku
- chrom alt.satin niki

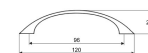

POZNÁMKA:

Stolařské výrobky:
 mat.povedení: korpus LTD 18mm + ABS 0,5mm; dvířkovina LTD 18mm + ABS 2mm;
 PD 38 mm postforming; zářový obklad LTD 18mm RAL 7047; spodní skříňky KL na sokl.nožkách -
 sokl.narážecí

kování:
výsuvy: skryté plnovýsuvy s tlumením a dovíráním
zásuvky: kuchyně kov reling ; ostatní LTD
závěsy: naložené celokovové
výklopy: celokovové kompaktní výklopy s plastovou krytkou mechanismu

dekory: buk přírodní , šedá RAL7047, prac.deska k.linky v imitaci betonu

Police, které netvoří kci, budou provedeny jako výškově stavitelné na nosičích

autor

projekt

Domov na Jarošce - Půdní vestavba část "B"

investor

list

Mobiliář - stolařské výrobky

datum

15.03.2019

měřítko

M 1: 25 A4