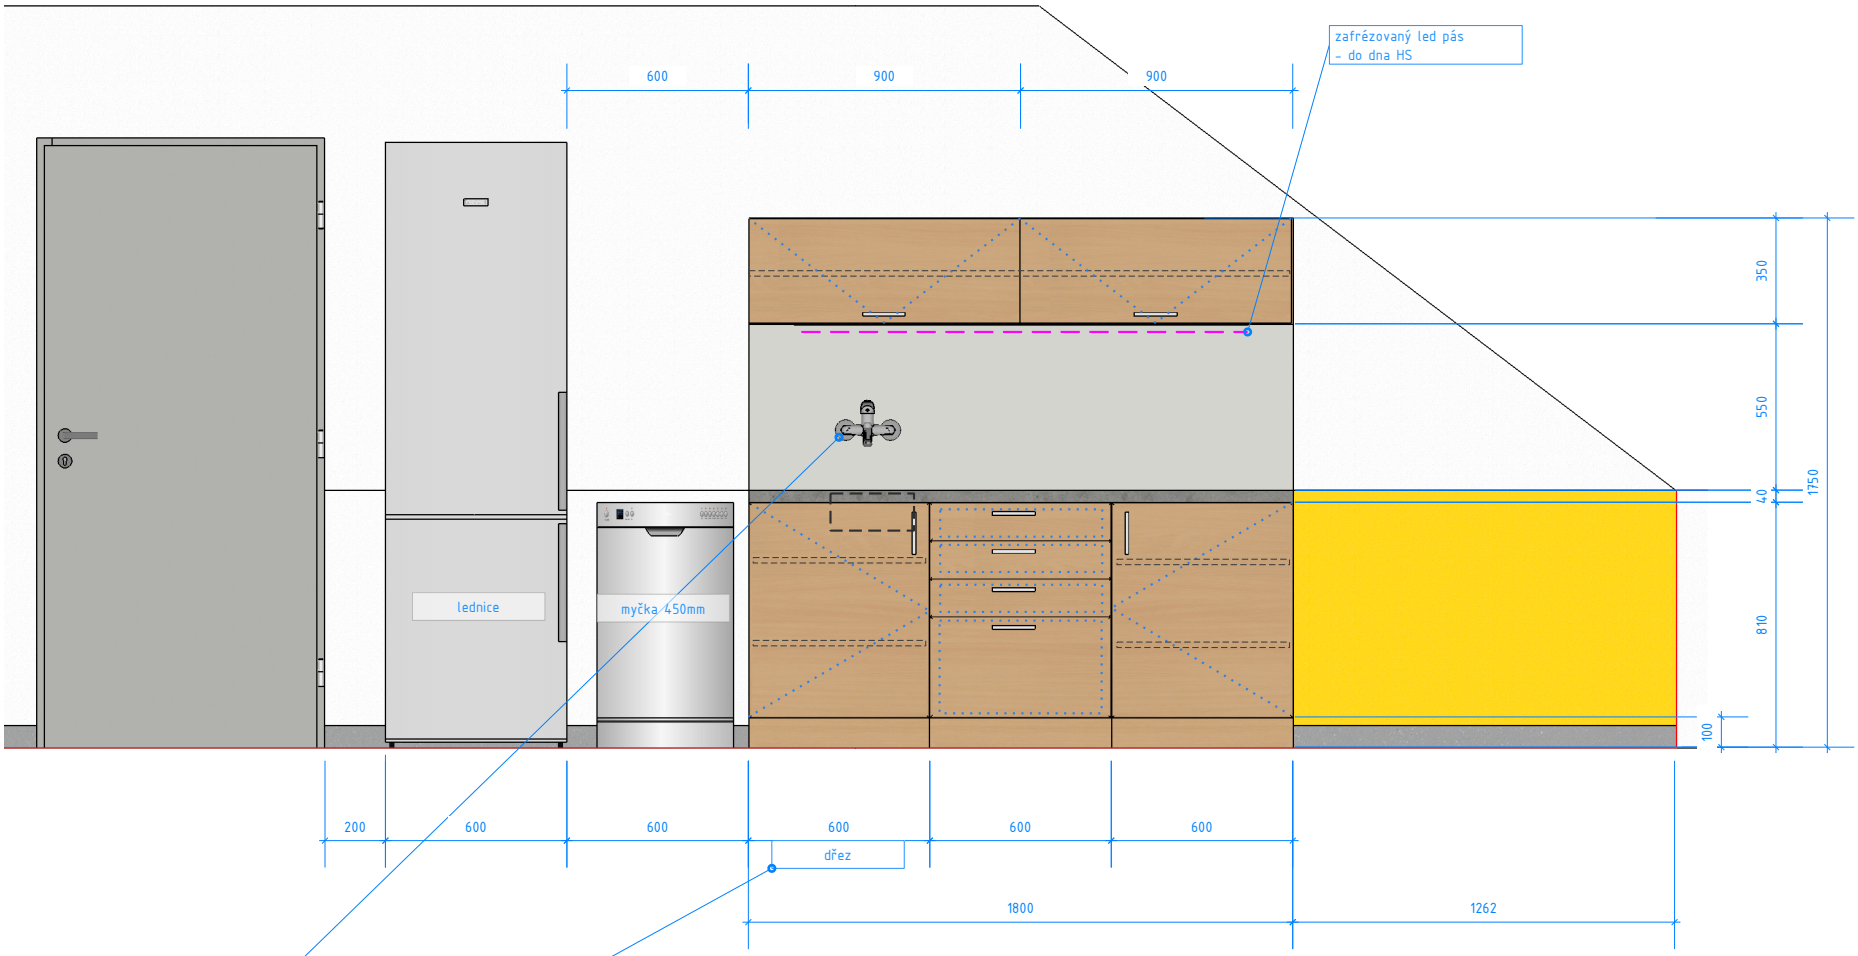

nástěnná vod.baterie páková

ilustrační foto

nerezový dřez s odkapem

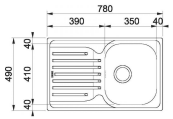

ilustrační foto

úchytka

Rozteč : 128 mm
Výška : 27 mm
Šířka : 20 mm
Délka : 142 mm

ilustrační foto

POZNÁMKA:

Stolařské výrobky:
mat.povedení: korpus LTD 18mm + ABS 0,5mm; dvířkovina LTD 18mm + ABS 2mm;
PD 38 mm postforming; zádový obklad LTD 18mm RAL 7047; spodní skříňky KL na sokl.nožkách – sokl narážecí

kování:
výsuvy: skryté plnovýsuvy s tlumením a dovíráním
zásuvky: kuchyně kov reling ; ostatní LTD
závěsy: naložené celokovové
výklopy: celokovové kompaktní výklopy s plastovou krytkou mechanizmu

dekory: buk přírodní , šedá RAL7047, prac.deska k.linky v imitaci betonu

Police, které netvoří kci, budou provedeny jako výškově stavitelné na nosičích

autor	projekt	investor	list	datum	měřítko
–	Domov na Jarošce - Půdní vestavba část "B"	–	M3.02 - kuchyňská linka	15.03.2019	M 1: 25 A4