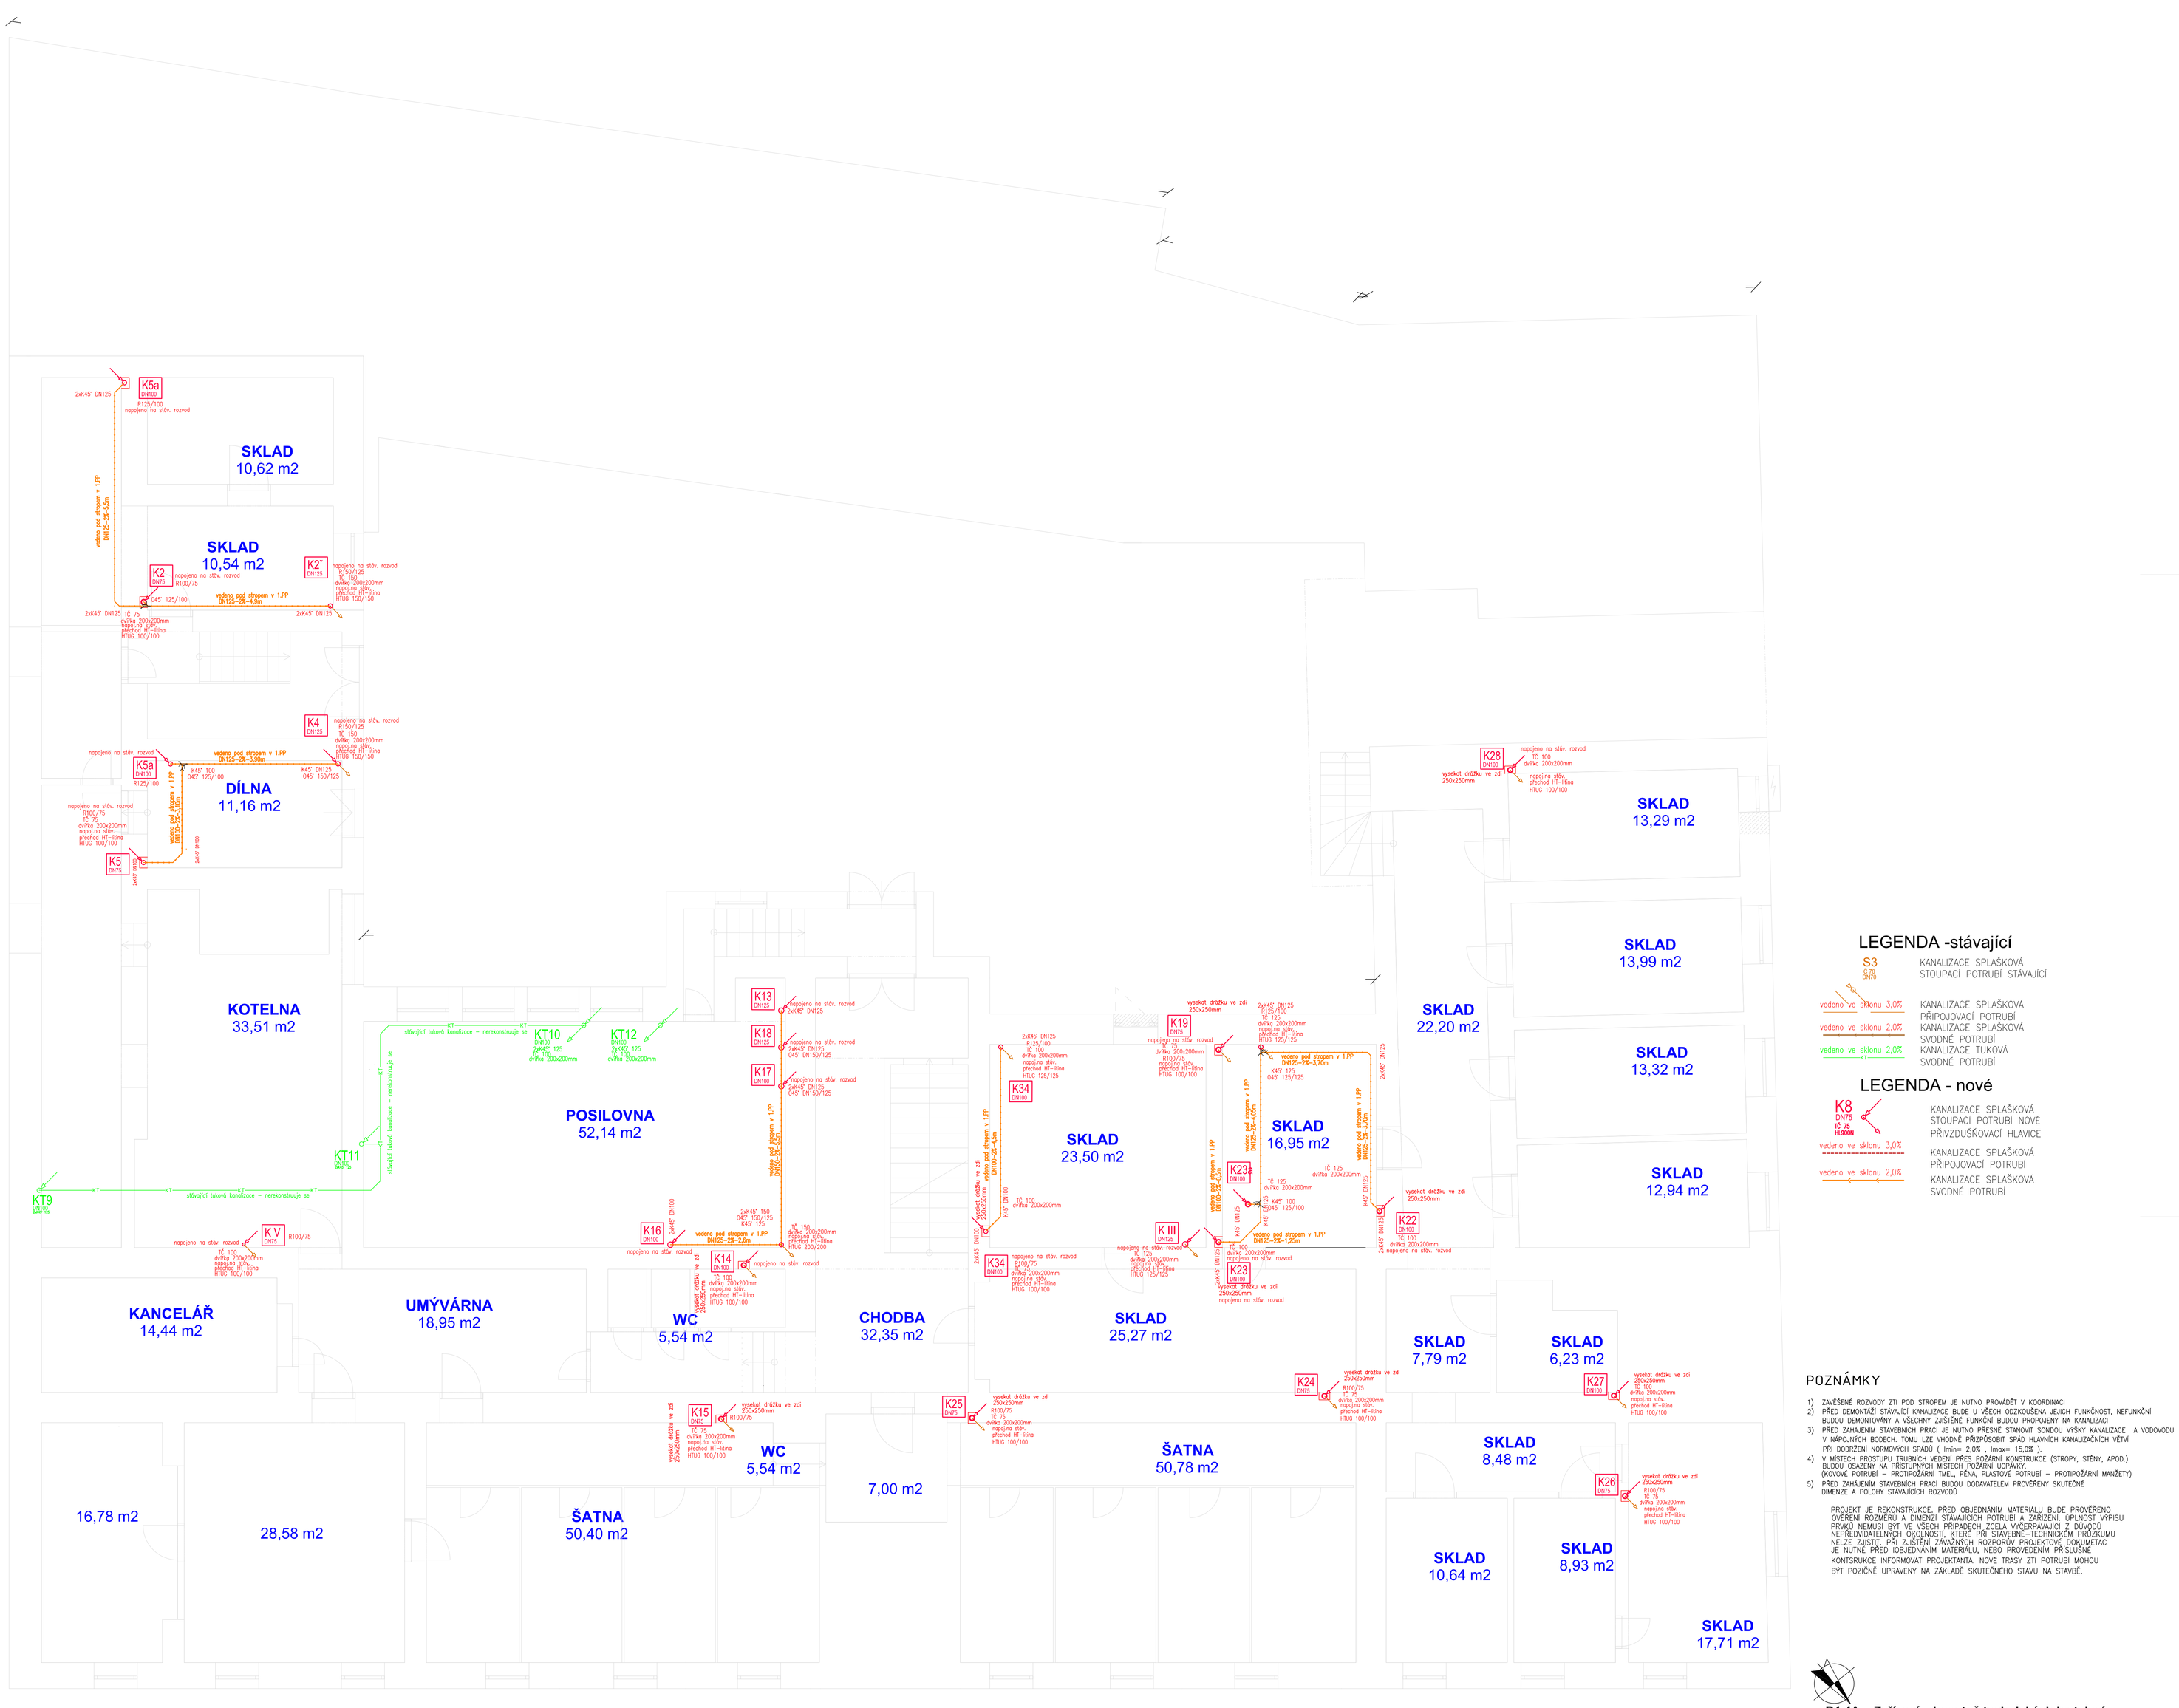


## LEGENDA -stávající

- S3 — KANALIZACE SPLAŠKOVÁ STOUPACÍ POTRUBÍ STÁVAJÍCÍ
- vedeno ve sklonu 3,0% — KANALIZACE SPLAŠKOVÁ PŘIPOJOVACÍ POTRUBÍ
- vedeno ve sklonu 2,0% — KANALIZACE SPLAŠKOVÁ SVODNÉ POTRUBÍ
- vedeno ve sklonu 2,0% — KANALIZACE TUKOVÁ SVODNÉ POTRUBÍ

## LEGENDA - nové

- K8 DN75 HL.VODN — KANALIZACE SPLAŠKOVÁ STOUPACÍ POTRUBÍ NOVÉ PŘÍVZDUŠŇOVACÍ HLAVICE
- vedeno ve sklonu 3,0% — KANALIZACE SPLAŠKOVÁ PŘIPOJOVACÍ POTRUBÍ
- vedeno ve sklonu 2,0% — KANALIZACE SPLAŠKOVÁ SVODNÉ POTRUBÍ

## POZNÁMKY

1) ZAVĚŠENÉ ROZVODY ZTI POD STROPEM JE NUTNO PROVÁDĚT V KOORDINACI
2) PŘED DEMONTÁŽÍ STÁVAJÍCÍ KANALIZACE BUDE U VŠECH ODZKOUŠENA JEJICH FUNKČNOST, NEFUNKČNÍ BUDOU DEMONTOVÁNY A VŠECHNY ZJIŠTĚNÉ FUNKČNÍ BUDOU PROPOJENY NA KANALIZACI
3) PŘED ZAHÁJENÍM STAVEBNÍCH PRACÍ JE NUTNO PŘESNĚ STANOVIT SONDOU VÝŠKY KANALIZACE A VODOVODU V NÁPOJNÝCH BODECH. TOMU LZE VHODNĚ PŘIZPŮSOBIT SPAD HLAVNÍCH KANALIZAČNÍCH VĚTVÍ PŘI DODRŽENÍ NORMOVÝCH SPÁDŮ ( imin= 2,0% , imax= 15,0% )
4) V MÍSTECH PROSTUPU TRUBNÍCH VEDENÍ PŘES POŽÁRNÍ KONSTRUKCE (STROPY, STĚNY, APOD.) BUDOU OSAZENY NA PŘÍSTUPNÝCH MÍSTECH POŽÁRNÍ UCPÁVKY (KOVOVÉ POTRUBÍ – PROTIPOŽÁRNÍ TMEL, PĚNA, PLASTOVÉ POTRUBÍ – PROTIPOŽÁRNÍ MANŽETY)
5) PŘED ZAHÁJENÍM STAVEBNÍCH PRACÍ BUDOU DODAVATELEM PROVĚŘENY SKUTEČNÉ DIMENZE A POLOHY STÁVAJÍCÍCH ROZVODŮ

PROJEKT JE REKONSTRUKCE. PŘED OBJEDNÁNÍM MATERIÁLU BUDE PROVĚŘENO OVĚŘENÍ ROZMĚRŮ A DIMENZÍ STÁVAJÍCÍCH POTRUBÍ A ZAŘÍZENÍ. ÚPLNOST VÝPISU PRVKŮ NEMUSÍ BÝT VE VŠECH PŘÍPADECH, ZCELA VYČERPÁVAJÍCÍ Z DŮVODŮ NEPŘEDVÍDATELNÝCH OKOLNOSTÍ, KTERÉ PŘI STAVEBNĚ-TECHNICKÉM PRŮZKUMU NELZE ZJISTIT. PŘI ZJIŠTĚNÍ ZÁVAŽNÝCH ROZPORŮ PROJEKTOVÉ DOKUMETACE JE NUTNÉ PŘED JEJÍM OBJEDNÁNÍM MATERIÁLU, NEBO PROVEDENÍM PŘÍSLUŠNÉ KONSTRUKCE INFORMOVAT PROJEKTANTA. NOVÉ TRASY ZTI POTRUBÍ MOHOU BÝT POZIČNĚ UPRAVENY NA ZÁKLADĚ SKUTEČNÉHO STAVU NA STAVBĚ.

## MATERIÁL POTRUBÍ:

– SPLAŠKOVÉ POTRUBÍ STOUPACÍ, SVODNÉ – HT PP potrubí PP plněné minerálem s vylepšenými prohlukovými vlastnostmi
– SPLAŠKOVÉ POTRUBÍ PŘIPOJOVACÍ – HT PP potrubí PP plněné minerálem s vylepšenými prohlukovými vlastnostmi

*VZHLEDEM K NEEXISTENCI PROJEKTOVÉ DOKUMENTACE POZDĚJŠÍCH PŘESTAVEB OBJEKTU NEBO STÁVAJÍCÍHO STAVU JSOU TRASY A DIMENZE STÁVAJÍCÍHO POTRUBÍ POUZE ODHADEM PROJEKTANTA A VYCHÁZEJÍ Z PŮVODNÍ DOKUMENTACE PROTO MOHOU BÝT ZJIŠTĚNY ODCHYLKY OD PD, KTERÉ DODAVATELEM A INVESTOREM. VÝŠKY STÁVAJÍCÍCH INSTALACÍ, ZEJMÉNA POTRUBÍ VZDUCHOTECHNIKY, NEJSOU ZNÁMY, JEJICH KŘÍŽENÍ S NOVÝMI ROZVODY BUDE UPŘESNĚNO PŘI REALIZACI NOVÉ ROZVODY MUSÍ BÝT KOORDINOVÁNY SE STÁVAJÍCÍ, A JEJICH PŘÍPADNÁ ÚPRAVA BUDE ŘEŠENA OPERATIVNĚ PŘI SAMOTNÉM PROVÁDĚNÍ, VŽDY PO DOHODĚ S INVESTOREM A PROJEKTANTEM.*

**D1.4A. - Zařízení zdravotně technických instalací**

| HIP | Zodpovědný projektant: | Vypracoval: | Kontroloval: | UNIPROJEKT s.r.o |
|---|---|---|---|---|
| Ing. Žák | Ing. Hladíková | Ing. Hladíková | Ing. Machovec | Wagnerova 1543<br>688 01 Uherský Brod<br>telefon: 572 633 367<br>e-mail: info@unipro.cz<br>http://www.unipro.cz |
| Obec : Tišnov | Kraj : Jihomoravský | | | Číslo zakázky: 18004 |
| Investor : SŠ A ZŠ Tišnov, nám. Míru 22, Tišnov | | | | Stupeň projektu: DVZ |
| Akce : Rekonstrukce odpadů II.etapa<br>SŠ A ZŠ Tišnov, nám. Míru 22, Tišnov | | | | Datum : 03/2019<br>Měřítko : 1:50<br>Formát : 3x A4 |
| Stavební část : ZTI - VODOVOD PŮDORYS 1.PP | | | | Číslo výkresu : 03 |