

PODELNÝ PROFIL R = -5000.0  
1 : 500/50  
T = 13.05  
Y = -0.02

R = -20000.0  
T = 20.60  
Y = -0.01

R = -1500.0  
T = 9.25  
Y = -0.03

R = -3000.0  
T = 9.50  
Y = -0.02

R = -2500.0  
T = 19.85  
Y = -0.08

R = -2300.0  
T = 17.86  
Y = -0.07

R = -3500.0  
T = 15.16  
Y = 0.03

JIHOMORAVSKÝ KRAJ  
KRAJ VYSOČINA

VYSOKÉ POMERY

NIVELETA

TVAR PRICNEHO REZU

KOTY NIVELETY



KOTY TERENU

SHOVNAVACÍ ROVINA

STANICENÍ V KM

STANICENÍ PRIC. REZU

SMEROVÉ POMERY

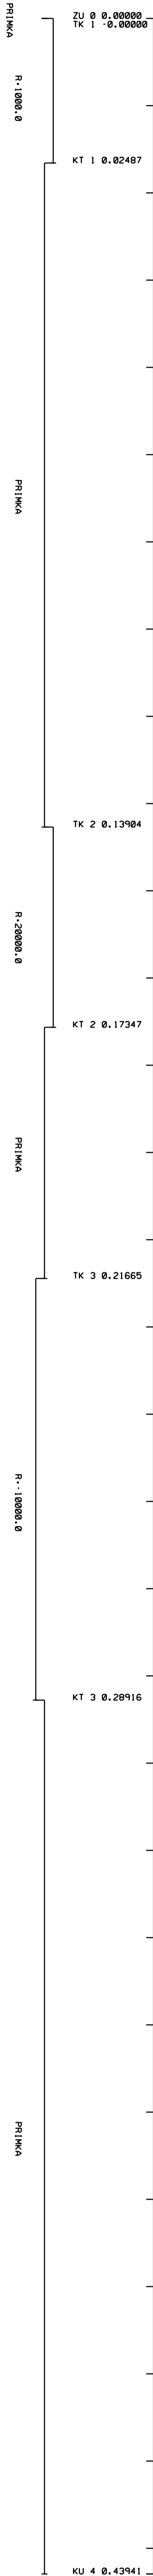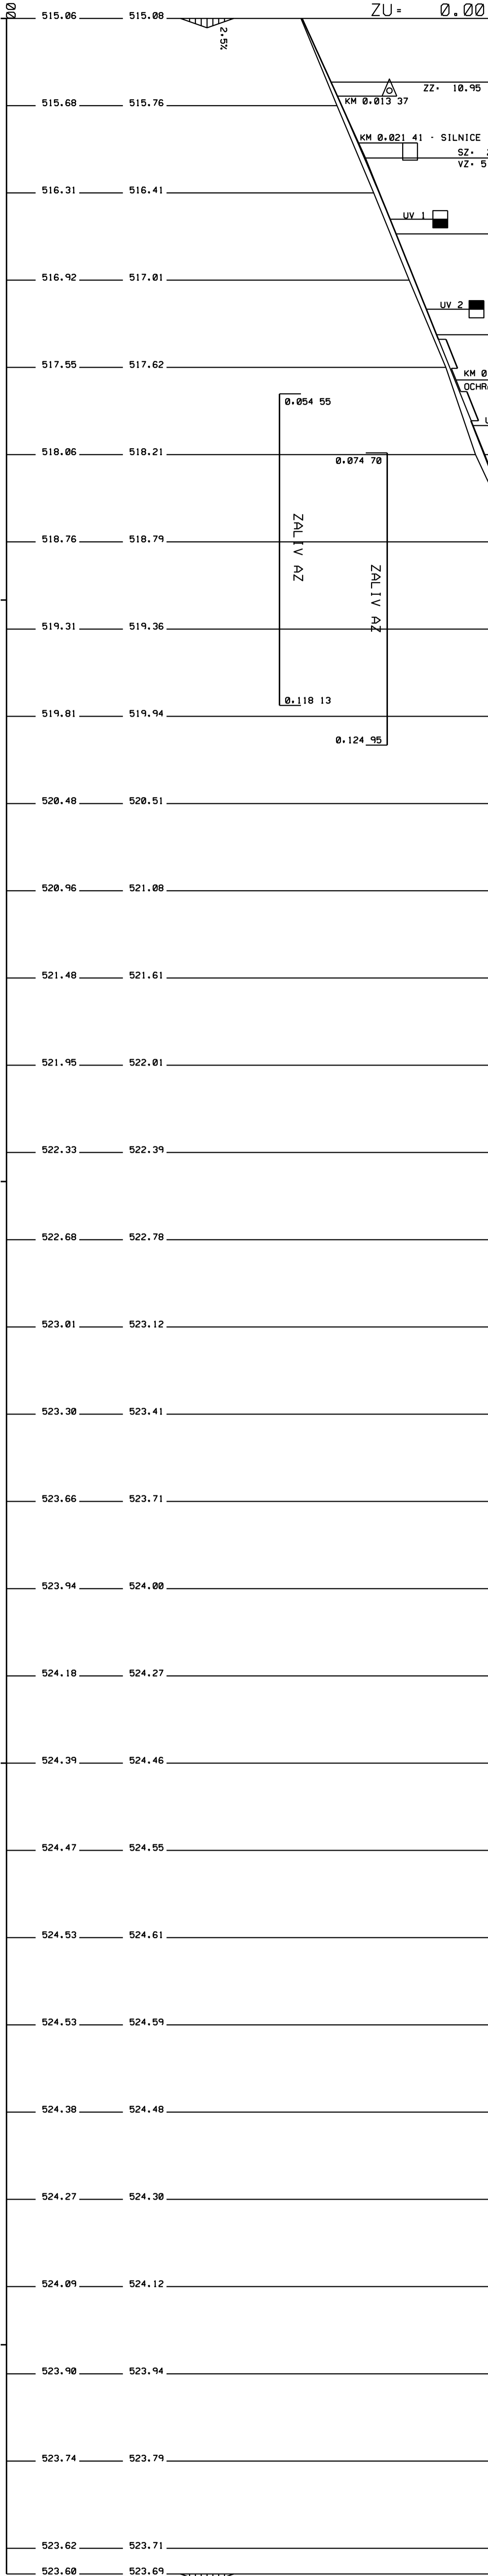

Aut: II/602 A III/3798 PŘÍBYSLAVICE		ZVÝŠENÍ DOPRAVNÍ BEZPEČNOSTI	
Projektant: Ing. Radomír Zámečník		Projektant: Ing. Radomír Zámečník	
Měřítko: 1:500/50		Měřítko: 1:500/50	
Podélný profil - silnice II/602		Podélný profil - silnice II/602	
4		4	