

W

MĚSTSKÝ ÚŘAD ZNOJMO
Odbor územního plánování a strategického rozvoje

Obroková 1/12, 669 22 Znojmo

Spisová značka: SMUZN 6438/2019 OUP/Kra

Číslo jednací: MUZN 29819/2019

Oprávněná úřední osoba: Ing. Libuše Krátká

Telefon: 515 216 333, 739 389 451

E-mail: libuse.kratka@muznojmo.cz

5619/2019

SUS Jmk - oblast ZÁPAD

Č.j.: _____

- 1. 04. 2019

Počet příloh/listů: Charvat

K vyřízení: _____

Ve Znojmě dne 28. 3. 2019

ZÁVAZNÉ STANOVISKO Č. 190/2019

Městský úřad Znojmo, odbor územního plánování a strategického rozvoje, jako orgán územního plánování příslušný podle § 6 odst. 1 písm. e) zákona č. 183/2006 Sb., o územním plánování a stavebním řádu (stavební zákon), ve znění pozdějších předpisů (dále jen „stavební zákon“), přezkoumal podle § 96b odst. 3 stavebního zákona z hlediska souladu s politikou územního rozvoje, s územně plánovací dokumentací a z hlediska uplatňování cílů a úkolů územního plánování záměr „**Plenkovice – silnice III/40530 a chodník podél silnice**“ na parc. č. 1307/16, 449/64, 449/1, 1290/10, 1290/9, 1290/11, 1290/12, 1290/13, 1290/8, 1280/6, 1290/7, 1279/1, 1280/3, 1290/2, k.ú. Plenkovice.

Záměr je **přípustný** pod podmínkou, že bude realizován podle ověřené části projektové dokumentace „Silnice III/40831 a chodník podél silnice, Plenkovice“, kterou v březnu 2019 zpracovala projekční kancelář Silniční a mostní inženýrství s.r.o., Rudoleckého 25, 669 02 Znojmo, zodpovědný projektant Ing. Libor Pivnička, a byla k žádosti o závazné stanovisko přiložena. Ověřenou část dokumentace tvoří koordinační situační výkres – výkr.č. C.3.

Toto závazné stanovisko platí 2 roky ode dne vydání.

O d ů v o d n ě n í

Městský úřad Znojmo, odbor územního plánování a strategického rozvoje obdržel žádost Správy a údržby silnic Jihomoravského kraje, příspěvkové organizace kraje, Žerotínovo náměstí 449/3, Veverí, 602 00 Brno o vydání závazného stanoviska k záměru „Plenkovice – silnice III/40530 a chodník podél silnice“ na parc. č. 1307/16, 449/64, 449/1, 1290/10, 1290/9, 1290/11, 1290/12, 1290/13, 1290/8, 1280/6, 1290/7, 1279/1, 1280/3, 1290/2, k.ú. Plenkovice. Žádost byla zaevidována na podatelně MěÚ Znojmo dne 14. 3. 2019 pod číslem jednacímu MUZN 29819/2019 a byla k ní doložena projektová dokumentace, kterou v březnu 2019 zpracovala projekční kancelář Silniční a mostní inženýrství s.r.o., Rudoleckého 25, 669 02 Znojmo, zodpovědný projektant Ing. Libor Pivnička. Dokumentace řeší opravu silnice III. třídy v obci formou zesílení stávajícího povrchu, předláždění stávajícího chodníků š. 0,75 a vybudování nového poježděného chodníku š. 2 m, délky 243 m z betonové dlažby, v trase stávajícího chodníku šířky 1,2 m.

Kromě podkladů předložených žadatelem vycházel odbor územního plánování a strategického rozvoje MěÚ Znojmo z

- Politiky územního rozvoje České republiky, ve znění Aktualizace č. 1, schválené Usnesením vlády ČR č. 276 o Aktualizaci č. 1 Politiky územního rozvoje ČR ze dne 15. 4. 2015 (dále též „PÚR“)
- Zásad územního rozvoje Jihomoravského kraje vydaných Zastupitelstvem Jihomoravského kraje dne 5. 10. 2016, které nabyly účinnosti 3. 11. 2016 (dále též „ZÚR JMK“)
- Územního plánu Plenkovice (dále též „ÚP Plenkovice“) vydaného Zastupitelstvem obce Plenkovice s účinností od 19. 3. 2013, změněného změnou č. 1, kterou Zastupitelstvo obce Plenkovice vydalo s účinností od 14. 8. 2018.

Odbor územního plánování a strategického rozvoje MěÚ Znojmo jako orgán územního plánování přezkoumal předložený záměr podle § 96b odst. 3 stavebního zákona, zda je přípustný z hlediska souladu s Politikou územního rozvoje ČR ve znění Aktualizace č.1, Zásadami územního rozvoje Jihomoravského kraje a Územním plánem Plenkovice a dále z hlediska uplatňování cílů a úkolů územního plánování.

a) *Posouzení záměru z hlediska jeho souladu s PÚR, ve znění Aktualizace č. 1*

Posuzovaný záměr se věcí řešených PÚR nedotýká.

b) *Posouzení záměru z hlediska jeho souladu se ZÚR JMK*

Předložený záměr není v rozporu s krajskou územně plánovací dokumentací. Plochy a koridory nadmístního významu řešené ZÚR JMK se území dotčeného záměrem nedotýkají.

c) *Posouzení záměru z hlediska jeho souladu s ÚP Plenkovice a z hlediska jeho souladu s cíli a úkoly územního plánování stanovenými v § 18 a 19 stavebního zákona*

Záměr je s ÚP Plenkovice v souladu. Dotčené pozemky jsou součástí stabilizované plochy dopravní infrastruktury – pozemní komunikace Dk, která je pro pozemní komunikace přímo určena.

Orgán územního plánování posoudil záměr také z hlediska relevantních cílů a úkolů územního plánování (§ 18 a § 19 stavebního zákona). Zejména prověřil vliv navrhované změny v území na veřejnou infrastrukturu a na její hospodárné využívání (§19 odst. 1 písm. c) a konstatoval, že navrhovaný záměr bude mít na veřejnou infrastrukturu v obci Plenkovice pozitivní vliv, neboť přispěje k bezpečnému pohybu chodců podél silnice III. třídy a zlepšení bezpečnosti silničního provozu. V souladu s § 19 odst.1 písm. i) stavebního zákona záměr podporuje rozvoj sídelní struktury a podmínek pro kvalitního bydlení.

Platnost závazného stanoviska lze prodloužit, pokud se nezměnily podmínky v území.

Závazné stanovisko nepozbývá platnosti:

- a) bylo-li na základě žádosti podané v době jeho platnosti vydáno územní rozhodnutí, společné povolení nebo jiné obdobné rozhodnutí podle jiného zákona a toto rozhodnutí nabylo právní moci,

- b) byla-li na základě návrhu veřejnoprávní smlouvy nahrazující územní rozhodnutí nebo společné povolení podaného v době jeho platnosti uzavřena veřejnoprávní smlouva a tato veřejnoprávní smlouva nabyla účinnosti, nebo
- c) nabyli-li právních účinků územní souhlas nebo společný územní souhlas a souhlas s provedením ohlášeného stavebního záměru vydaný k oznámení stavebního záměru učiněného v době platnosti závazného stanoviska.

Proti závaznému stanovisku se nelze samostatně odvolat. Odvolání proti obsahu závazného stanoviska lze podat v souladu s § 149 odst. 4, 5 a 6 správního řádu až po vydání samostatného správního rozhodnutí ve věci a to odvoláním proti tomuto správnímu rozhodnutí, v rámci něhož lze napadnout celé závazné stanovisko nebo jeho části.

Libuše Krátká

Ing. Libuše Krátká

referent odd. územního plánování

Městský úřad Znojmo

odbor územního plánování
a strategického rozvoje


- 3 -

Příloha 1: kopie ověřeného výkresu



Příloha 2: - ověřená grafická příloha: koordinační situační výkres – výkr.č. C.3 – zasláno na mailovou adresu jaroslav.svoboda@susjmk.cz


Obdrželi: Správa a údržba silnic Jihomoravského kraje, příspěvková organizace kraje, oblast Západ, Kotkova 3725/24, 669 02 Znojmo

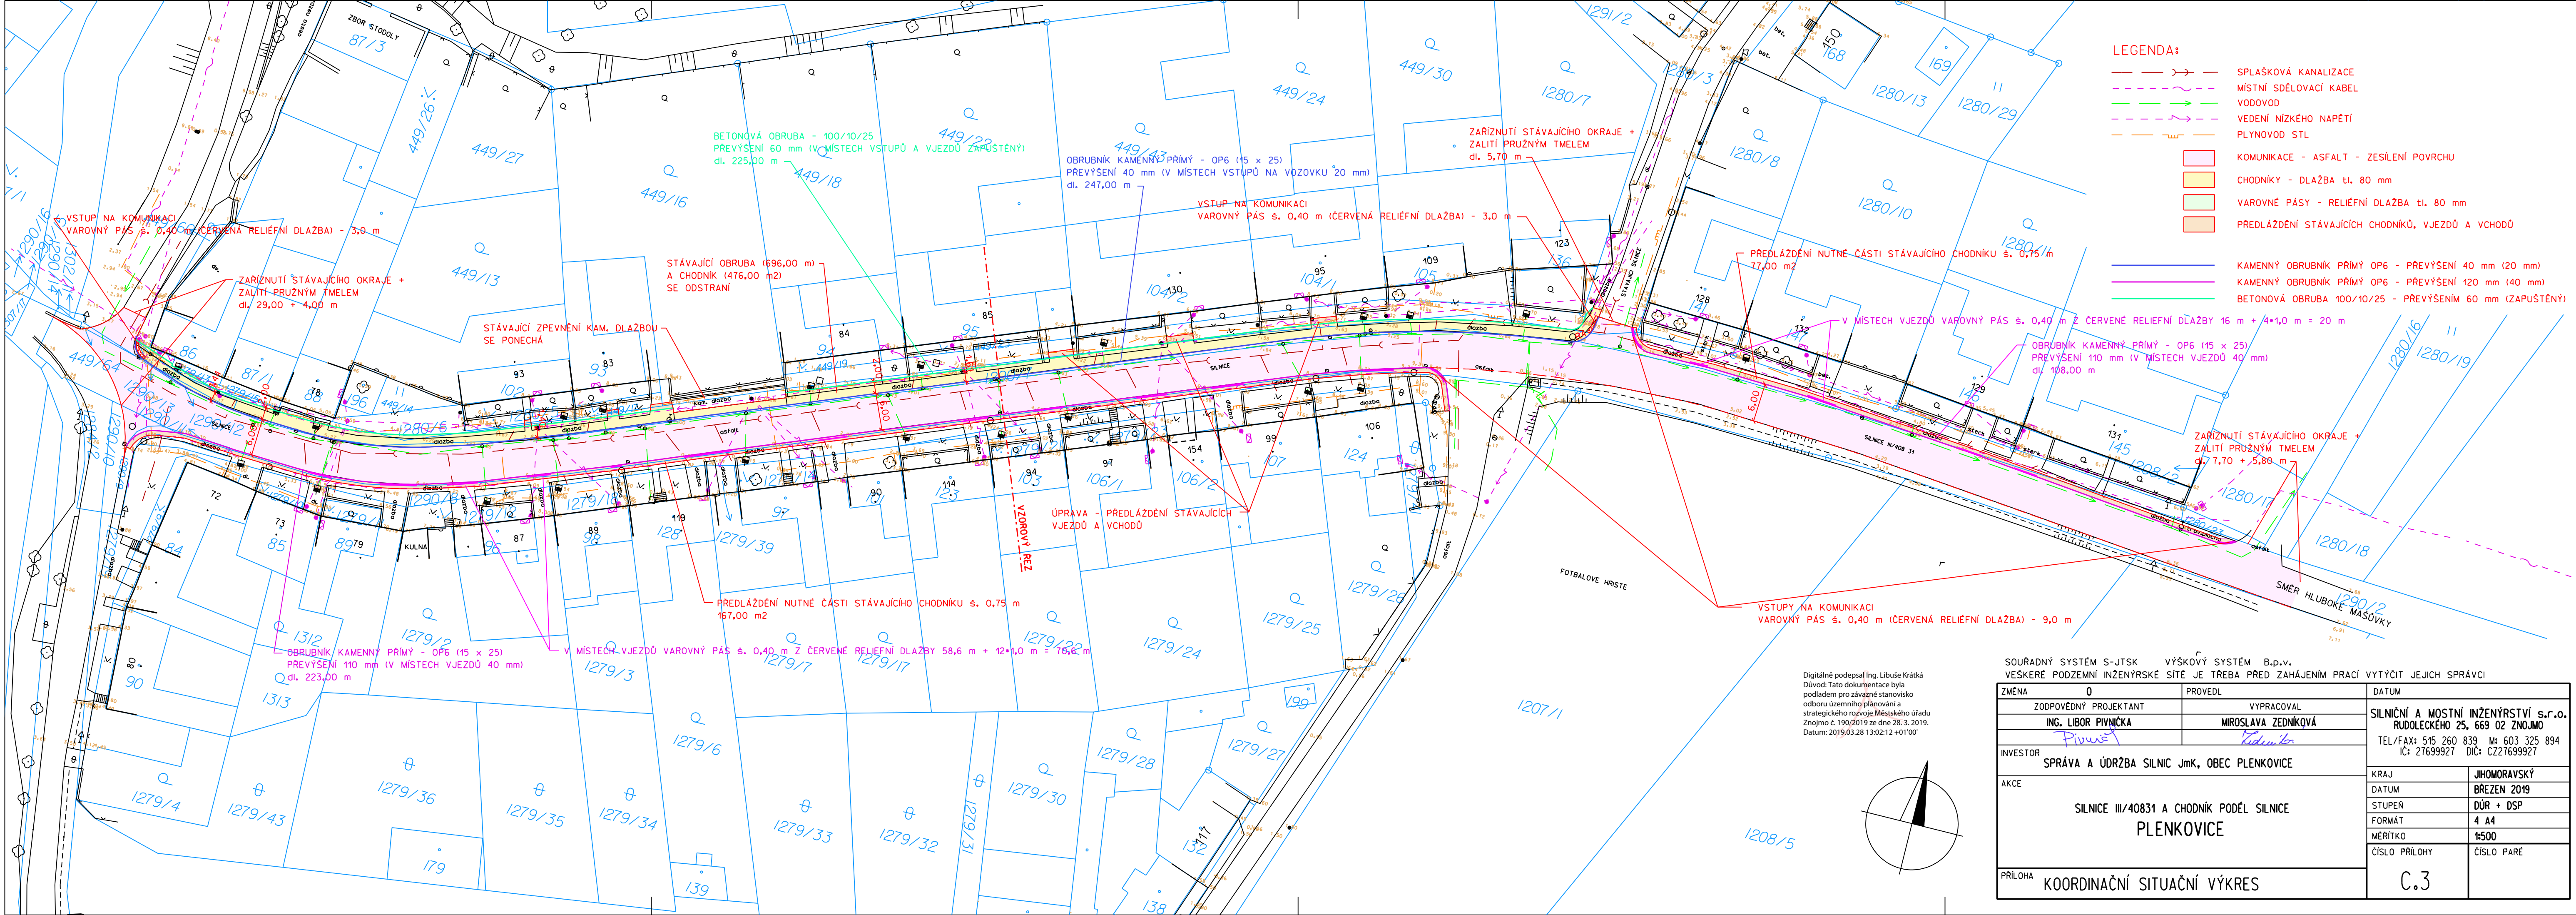

LEGENDA:

- SPLAŠKOVÁ KANALIZACE
- MÍSTNÍ SDĚLOVACÍ KABEL
- VODOVOD
- VEDENÍ NÍZKÉHO NAPĚTÍ
- PLYNOVOD STL
- KOMUNIKACE - ASFALT - ZESÍLENÍ POVRCHU
- CHODNÍKY - DLAŽBA tl. 80 mm
- VAROVNÉ PÁSY - RELIEFNÍ DLAŽBA tl. 80 mm
- PREDLÁŽENÍ STÁVAJÍCÍCH CHODNÍKŮ, VJEZDŮ A VCHODŮ
- KAMENNÝ OBRUBNÍK PŘÍMÝ OP6 - PŘEVÝŠENÍ 40 mm (20 mm)
- KAMENNÝ OBRUBNÍK PŘÍMÝ OP6 - PŘEVÝŠENÍ 120 mm (40 mm)
- BETONOVÁ OBRUBA 100/10/25 - PŘEVÝŠENÍ 60 mm (ZAPUŠTĚNÝ)

Digitalně podepsal Ing. Libuše Krátká
Důvod: Tato dokumentace byla
podladem pro závazné stanovisko
odboru územního plánování a
strategického rozvoje Městského úřadu
Znojmo č. 190/2019 ze dne 28. 3. 2019.
Datum: 2019.03.28 13:02:12 +01'00'

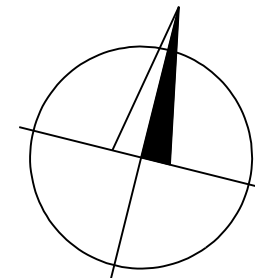

SOUDRNÝ SYSTÉM S-JTSK VÝŠKOVÝ SYSTÉM B.p.v.
VŠEKÉ PODZEMNÍ INŽENÝRSKÉ SÍŤE JE TŘEBA PŘED ZAHÁJENÍM PRACÍ VYTÝČIT JEJICH SPRÁVCÍ

ZMĚNA	PROVEDL	DATUM
0	VYPRACOVAL	
ZODPOVĚDNÝ PROJEKTANT	VYPRACOVAL	
ING. LIBOR PIVNÍČKA	MIROSLAVA ZEDNÍKOVÁ	
INVESTOR		
SPRÁVA A ÚDRŽBA SILNIC JmK, OBEC PLENKOVICE		
AKCE		
SILNICE III/40831 A CHODNÍK PODĚL SILNICE		
PLENKOVICE		
PRÍLOHA		
KOORDINAČNÍ SITUACNÍ VÝKRES		

SILNICE A MOSTNÍ INŽENÝRSTVÍ s.r.o.	
RUDOLECKÉHO 25, 669 02 ZNOJMO	
TEL/FAX: 515 260 839 M: 603 325 894	
IČ: 27699927 DIČ: CZ27699927	
KRAJ	JIHOMORAVSKÝ
DATUM	BŘEZEN 2019
STUPEŇ	DŮR + DSP
FORMÁT	4 A4
MĚŘÍTKO	1:500
ČÍSLO PŘÍLOHY	ČÍSLO PARÉ
C.3	