



# SVATOBORŤICE-MISTŘÍN >>

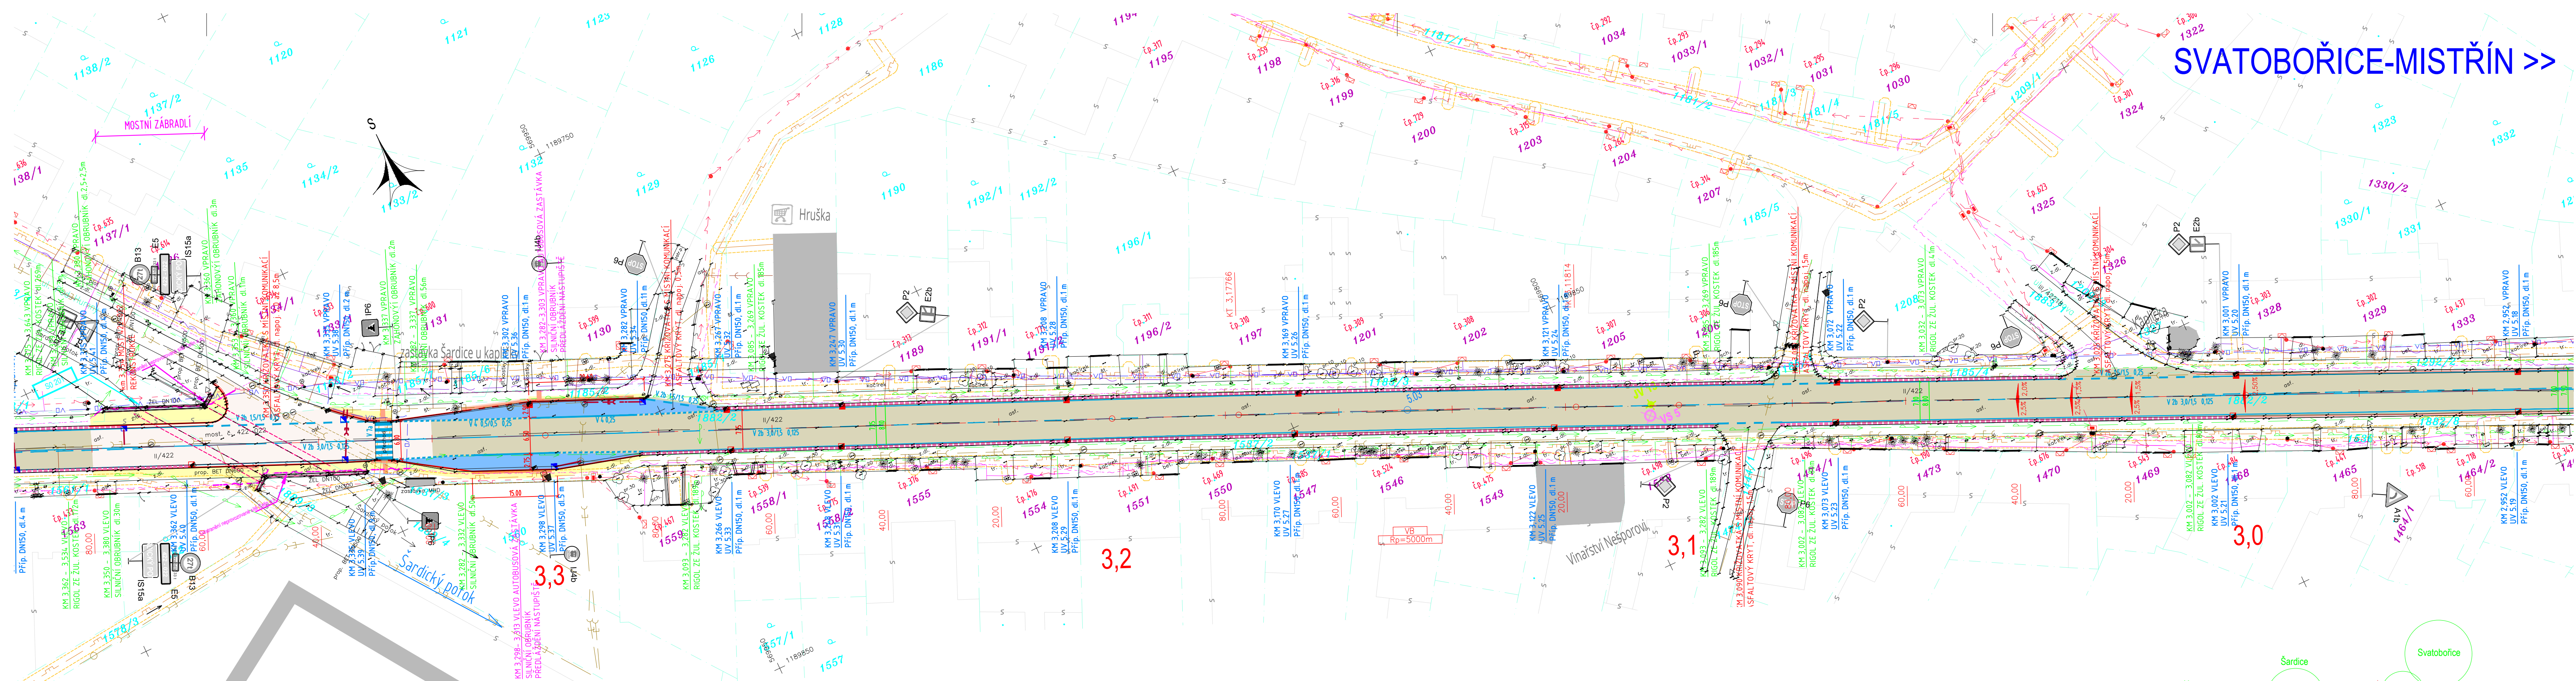

## << HOVORANY

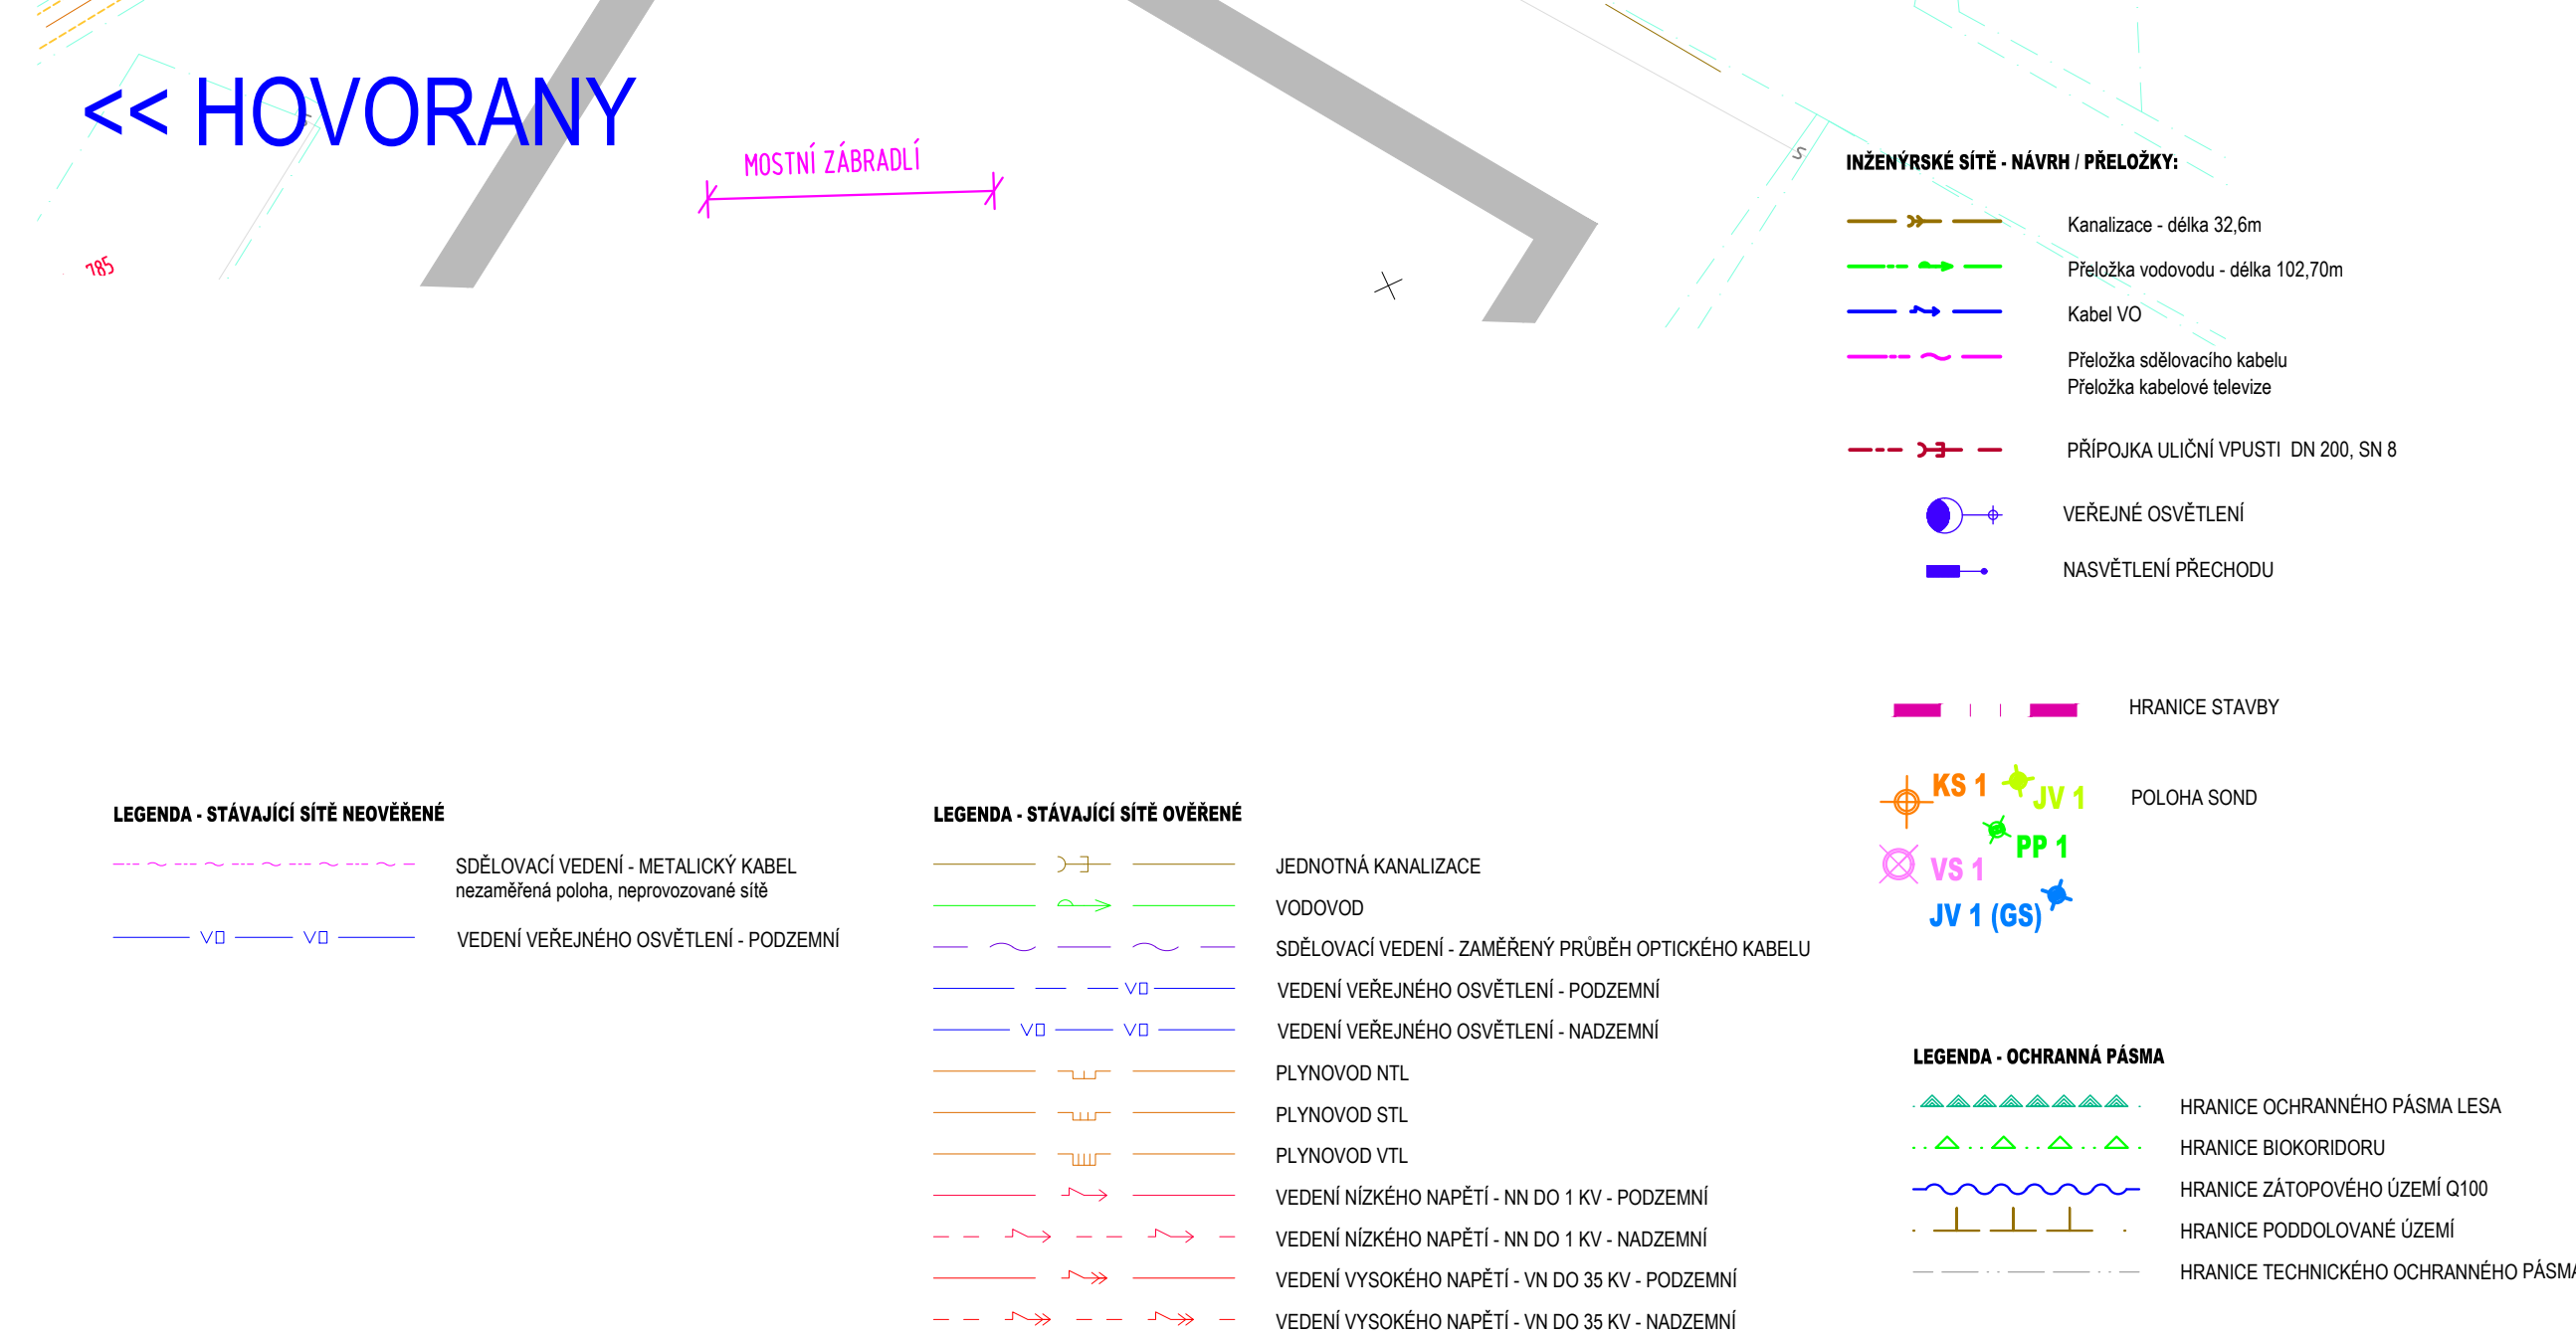

### SEZNAM STAVEBNÍCH OBJEKTŮ:

SO 101	Okružní křižovatka s větví č. 1, 2, 3
SO 102	Místní komunikace – větev č. 4
SO 103	Chodníky
SO 104	Km 0,000 – 2,428 Svatobořice-Mistifín – Šardice
SO 105	Km 2,428 – 3,883 Šardice
SO 106	Km 3,883 – 5,718 Šardice – Hovorany
SO 107	Km 5,718 – 7,988 Hovorany
SO 108	Odstavné stání v obci Hovorany
SO 181	Dopravní opatření
SO 201	Most ev. č. 422-022
SO 202	Most ev. č. 422-025
SO 301	Dešťová kanalizace
SO 302	Přeložka vodovodu
SO 401	Veřejné osvětlení
SO 402	Přeložka sdělovacích kabelů – CETIN a.s.
SO 403	Přeložka kabelové televize – HC KABEL, s.r.o.
SO 404	Přeložka rozhlasu
SO 405	Nasvětlení přechodu pro chodce
SO 407	Přeložka veřejného osvětlení u mostu 422-025
SO 802	Náhradní výsadba

### LEGENDA - NÁVRH

OSA JÍZDOVÝCH PÁSOV

CHODNÍKOVÝ OBRUBNÍK - 150/250/1000MM - PODSTUPNICE 120MM  
+ ODVODNÍKOVÝ PŘÍRŮZEK ZE ŽULOVÝCH KOSTEK DO BET. LŐŽE, ŠÍŘE 0,25m

CHODNÍKOVÝ OBRUBNÍK - 150/150/1000MM - PODSTUPNICE 20MM (VE SJEZDECH 300MM  
+ ODVODNÍKOVÝ PŘÍRŮZEK ZE ŽULOVÝCH KOSTEK DO BET. LŐŽE, ŠÍŘE 0,25m

ZAHONOVÝ OBRUBNÍK 100/250/1000MM - PODSTUPNICE 00MM

ZAHONOVÝ OBRUBNÍK 80/250/1000MM - PODSTUPNICE 60MM

ZAHONOVÝ OBRUBNÍK 80/250/1000MM - PODSTUPNICE 00MM

CHODNÍKOVÝ OBRUBNÍK - KO 80/300/155/1000MM

BEZBEREŘOVÝ OBRUBNÍK

PODOBŘUBNÍKOVÝ RIGOL ZE ŽUL. KOSTEK DO BET. LŐŽE, ŠÍŘE 0,5m  
(PODEL STĚV A NOVÝ OBRUBNÍK)

RIGOL ZE ŽULOVÝCH KOSTEK DO BET. LŐŽE, ŠÍŘE 0,5m

RIGOL Z BET.TVAROVKY, ŠÍŘE CCA 600MM DO BETONOVÉHO LŐŽE

MIKROŠTĚRBOVATÁ TROUBA, D400

UV 7.10

UVŠ 5.01

ULIČNÍ DEŠŤOVÁ VPUSŤ (S0107, £.10)  
MRÍŽ 500/500MM, TRÍDA DOPRAVNÍHO ZATÍŽENÍ D400 (RAM-POKLOP)  
ULIČNÍ VPUSŤ U MIKROŠTĚRBOVATÉHO ŽLABU (S0105, £.1)  
100x220MM, TRÍDA DOPRAVNÍHO ZATÍŽENÍ D400  
(ČERVENÁ VPUSŤ - OBNOVA STÁVAJÍCÍ, MODRÁ VPUSŤ - DOPLNĚNÍ NOVĚ

ČERNÁ VPUSŤ - RUŠENÍ STÁVAJÍCÍ

PŘÍPOJKA ULIČNÍ VPUSŤI DN 150, SN 8

PŘÍČNÝ PROPUSTEK (ŠIKMÉ ČELO / VTKOVÝ OBJEKT)

SVIDIDLO JEDNOSTRANNĚ (OCELOVĚ) - ÚROVEŇ ZADRŽENÍ N2

MOSTNÍ ZABRÁDÍ (OCELOVĚ)

Q4.01

VYTYČOVACÍ BODY KOM. - VRCHOLY TEČNOVÉHO POLYGONU (S-JTSK)

P2

P2


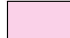



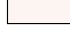

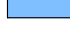






P4


DOPRAVNÍ ZAŇENÍ STÁVAJÍCÍ - VYMĚNA

DOPRAVNÍ ZAŇENÍ STÁVAJÍCÍ - RUŠENĚ

DOPRAVNÍ ZAŇENÍ NOVĚ NAVRŽENĚ

**LEGENDA PLOCH - NÁVRH:**

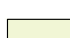
	KONSTRUKCE "A" - VOZOVKA - JÍZDNÍ PRUH, OKRUŽNÍ KŘÍŽOVATKA ASFALTOBETON
	KONSTRUKCE "A" - VOZOVKA - MÍSTNÍ KOMUNIKACE ASFALTOBETON
	KONSTRUKCE "B" - VOZOVKA - JÍZDNÍ PRUH, ASFALTOBETON
	KONSTRUKCE "I1" - VOZOVKA - INTRAVILÁN – rekonstrukce krytu
	KONSTRUKCE "I3" - VOZOVKA - INTRAVILÁN – kompletní rekonstrukce
	KONSTRUKCE "E1" - VOZOVKA - EXTRAVILÁN – rekonstrukce krytu
	KONSTRUKCE "E3" - VOZOVKA - EXTRAVILÁN – kompletní rekonstrukce
	KONSTRUKCE "OS" - SMĚROVACÍ OSTRŮVEK – DLÁŽĚNÝ KRYT
	KONSTRUKCE "ZA" - AUTOBUSOVÁ ZASTÁVKA, ODSTAVNÁ STÁNÍ – DLÁŽĚNÝ KRYT
	KONSTRUKCE "SJ" - SJEZD – DLÁŽĚNÝ KRYT
	KONSTRUKCE "CH" - CHODNÍK – DLÁŽĚNÝ KRYT
	ZÁSYP ZA SILNICÍ OBRUBOU, NEZPEVNĚNÝ SJEZD - ŠTERKODŘ
	NEZPEVNĚNÁ KRAJNICE - ASFALTOVÝ RECYKLÁT
	HMATOVÉ ÚPRAVY
	VEGETAČNÍ ÚPRAVY

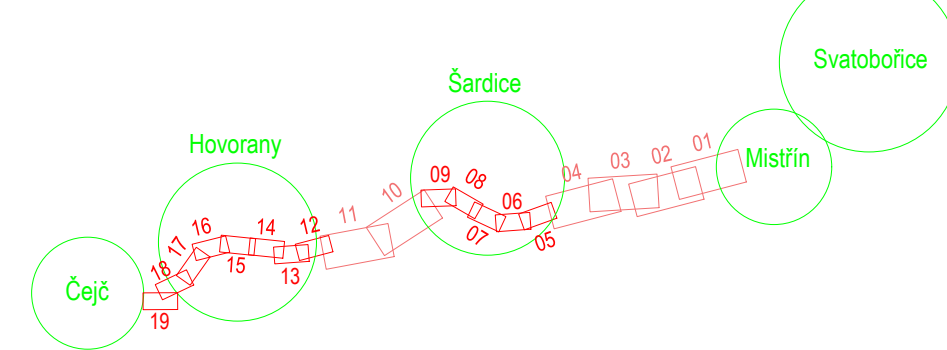

ČÍSLO ZMĚNY	DATUM ZMĚNY	POPS/OBSAH ZMĚNY	PODPIS

## II/422 SVATOBŮŘICE-MISTRÍN – KŘÍŽ. S II/380

název akce	
stavební objekt	
Správa a údržba silnic Jihomoravského kraje, p.o.k. Žerotínovo náměstí 449/3 602 00 Brno objednatel	spolupráce
Svatobořice-Mistřín, Sardice, Hovorany, Čejč místo stavby	Jihomoravský kraj

<b>Situace stavby koordinační - část 07</b>		1:500	DSP / PDPS
výkres		mřížko	stupeň
ING. M. BURIANEC kontroloval  Bc. L. NOVOTNÝ zodpovědný projektant	ING. M. BURIANEC hlavní inženýr projektu   vedoucí projektant	A083/17 číslo zakázky  04/2018 datum	<b>B.2.7</b> číslo přílohy