


PŘÍČNÉ ŘEZY
M 1:100

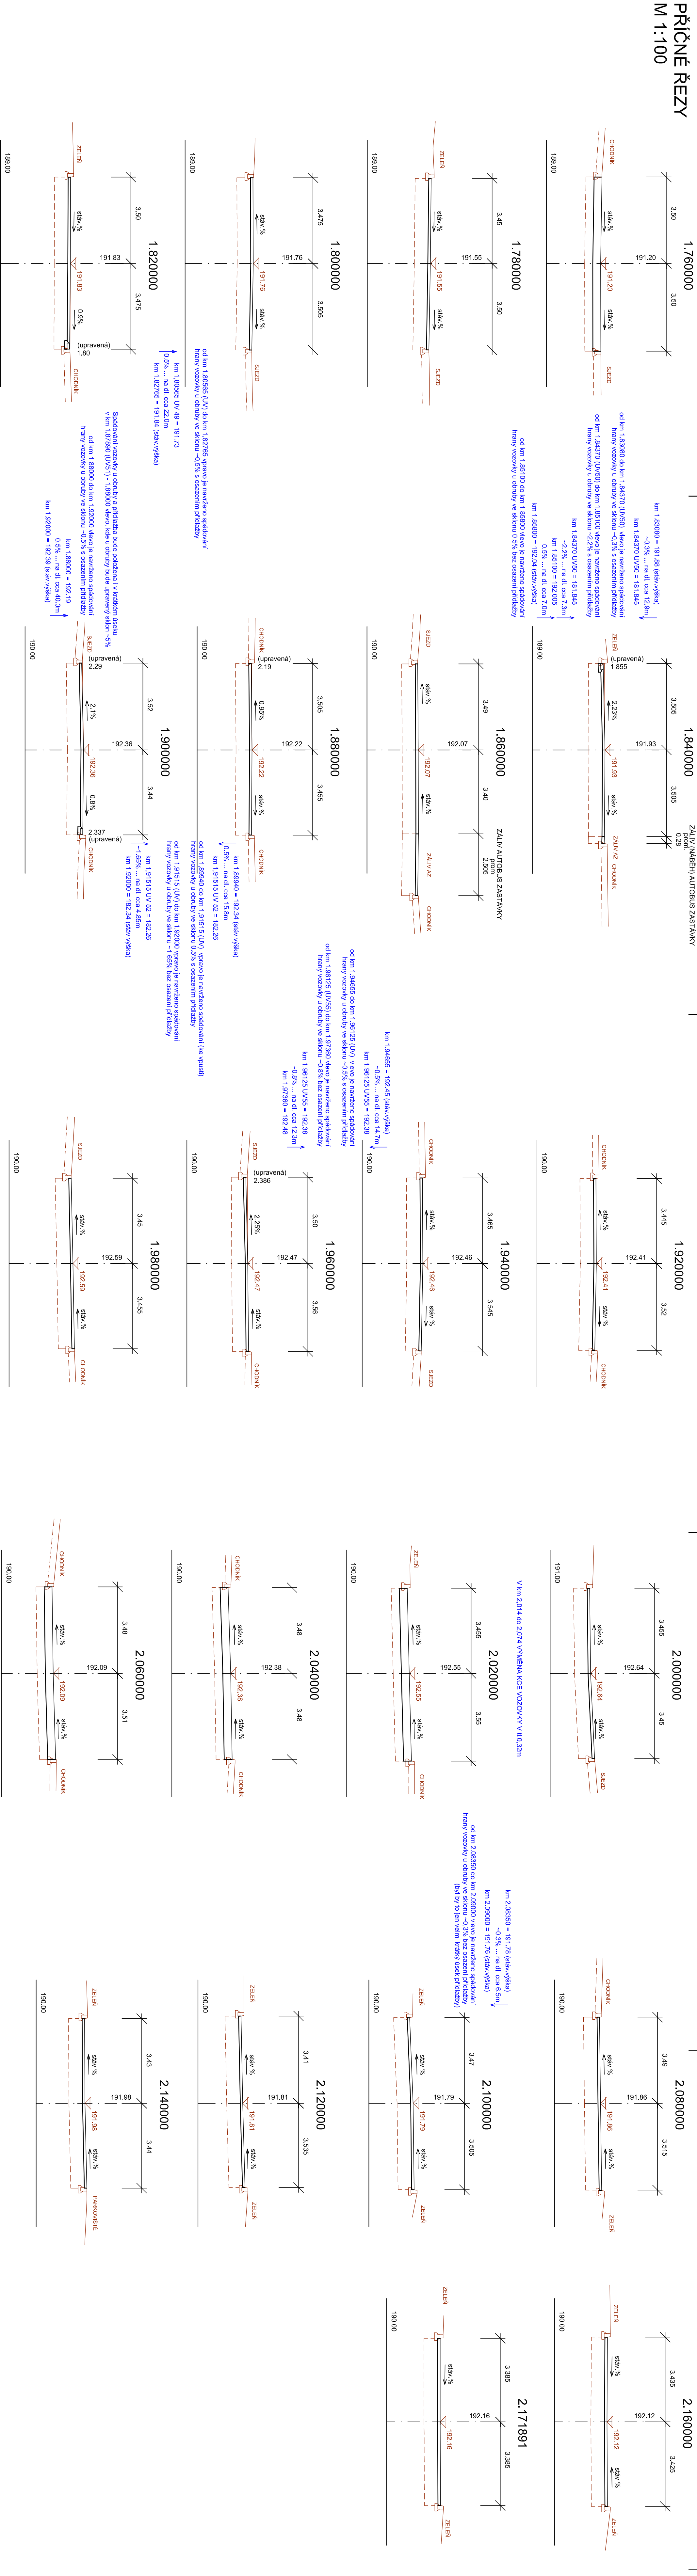

B

PDPS

OBEDNATEL:

Správa a údržba silnic Jihomoravského kraje,
příspěvkové organizace kraje, Žerotínovo nám.3/5, 60182 Brno

Linio Plan				Autorizované místo			
Linio Plan, s.r.o.				Kraj : JIHMORAVSKÝ			
Suchbátova 23, 616 00 Brno				Formát : 6 A4			
Typ :				Datum : 9/2015			
Zař. projektant :				Číslo střediska : AT_S2			
Výpracoval :				Měřítko : 1:100			
Kontroloval :				Č. výřezu : Č. pásu :			
Název stavby :				Kraj : JIHMORAVSKÝ			
II/416 BLUČINA PRŮTAH				Formát : 6 A4			
Seznam dílů :				Datum : 9/2015			
SO 101 OPRAVA SILNICE II/416				Číslo střediska : AT_S2			
Název dokumentu :				Měřítko : 1:100			
Příčné řezy - část 3				Č. výřezu : Č. pásu :			
Č. zadání : L-15-043-000				4.3			
Č. objemu : SO 101				ZDS			
Stupeň :				B			