

POVRCH ÚZEMÍ
OKRES, KRAJ

BRNO – VENKOV, KRAJ JIHMORAVSKÝ

STAV ŽIVIČNÁ KOMUNIKACE – UL. LEGIONÁŘSKÁ

- NIVELETA
- PŮVODNÍ
- NIVELETA
- UPRAVENÁ
- FŘEZDOVÁNÍ
- VODOVKY

PODELNÝ PROFIL

1:1000/100

VYSKOVÉ POMERY

NIVELETA

ZMĚNA PŘÍČ.SKLONU

KOTY NIVELETY

KOTY TERENU

SROVNÁVACÍ ROVINA 277.00


STANICENÍ V KM


STANICENÍ PŘÍČ. REZU

SMEROVÉ POMERY

ZU= 0.00

ZAČÁTEK UPRAVY
0.023

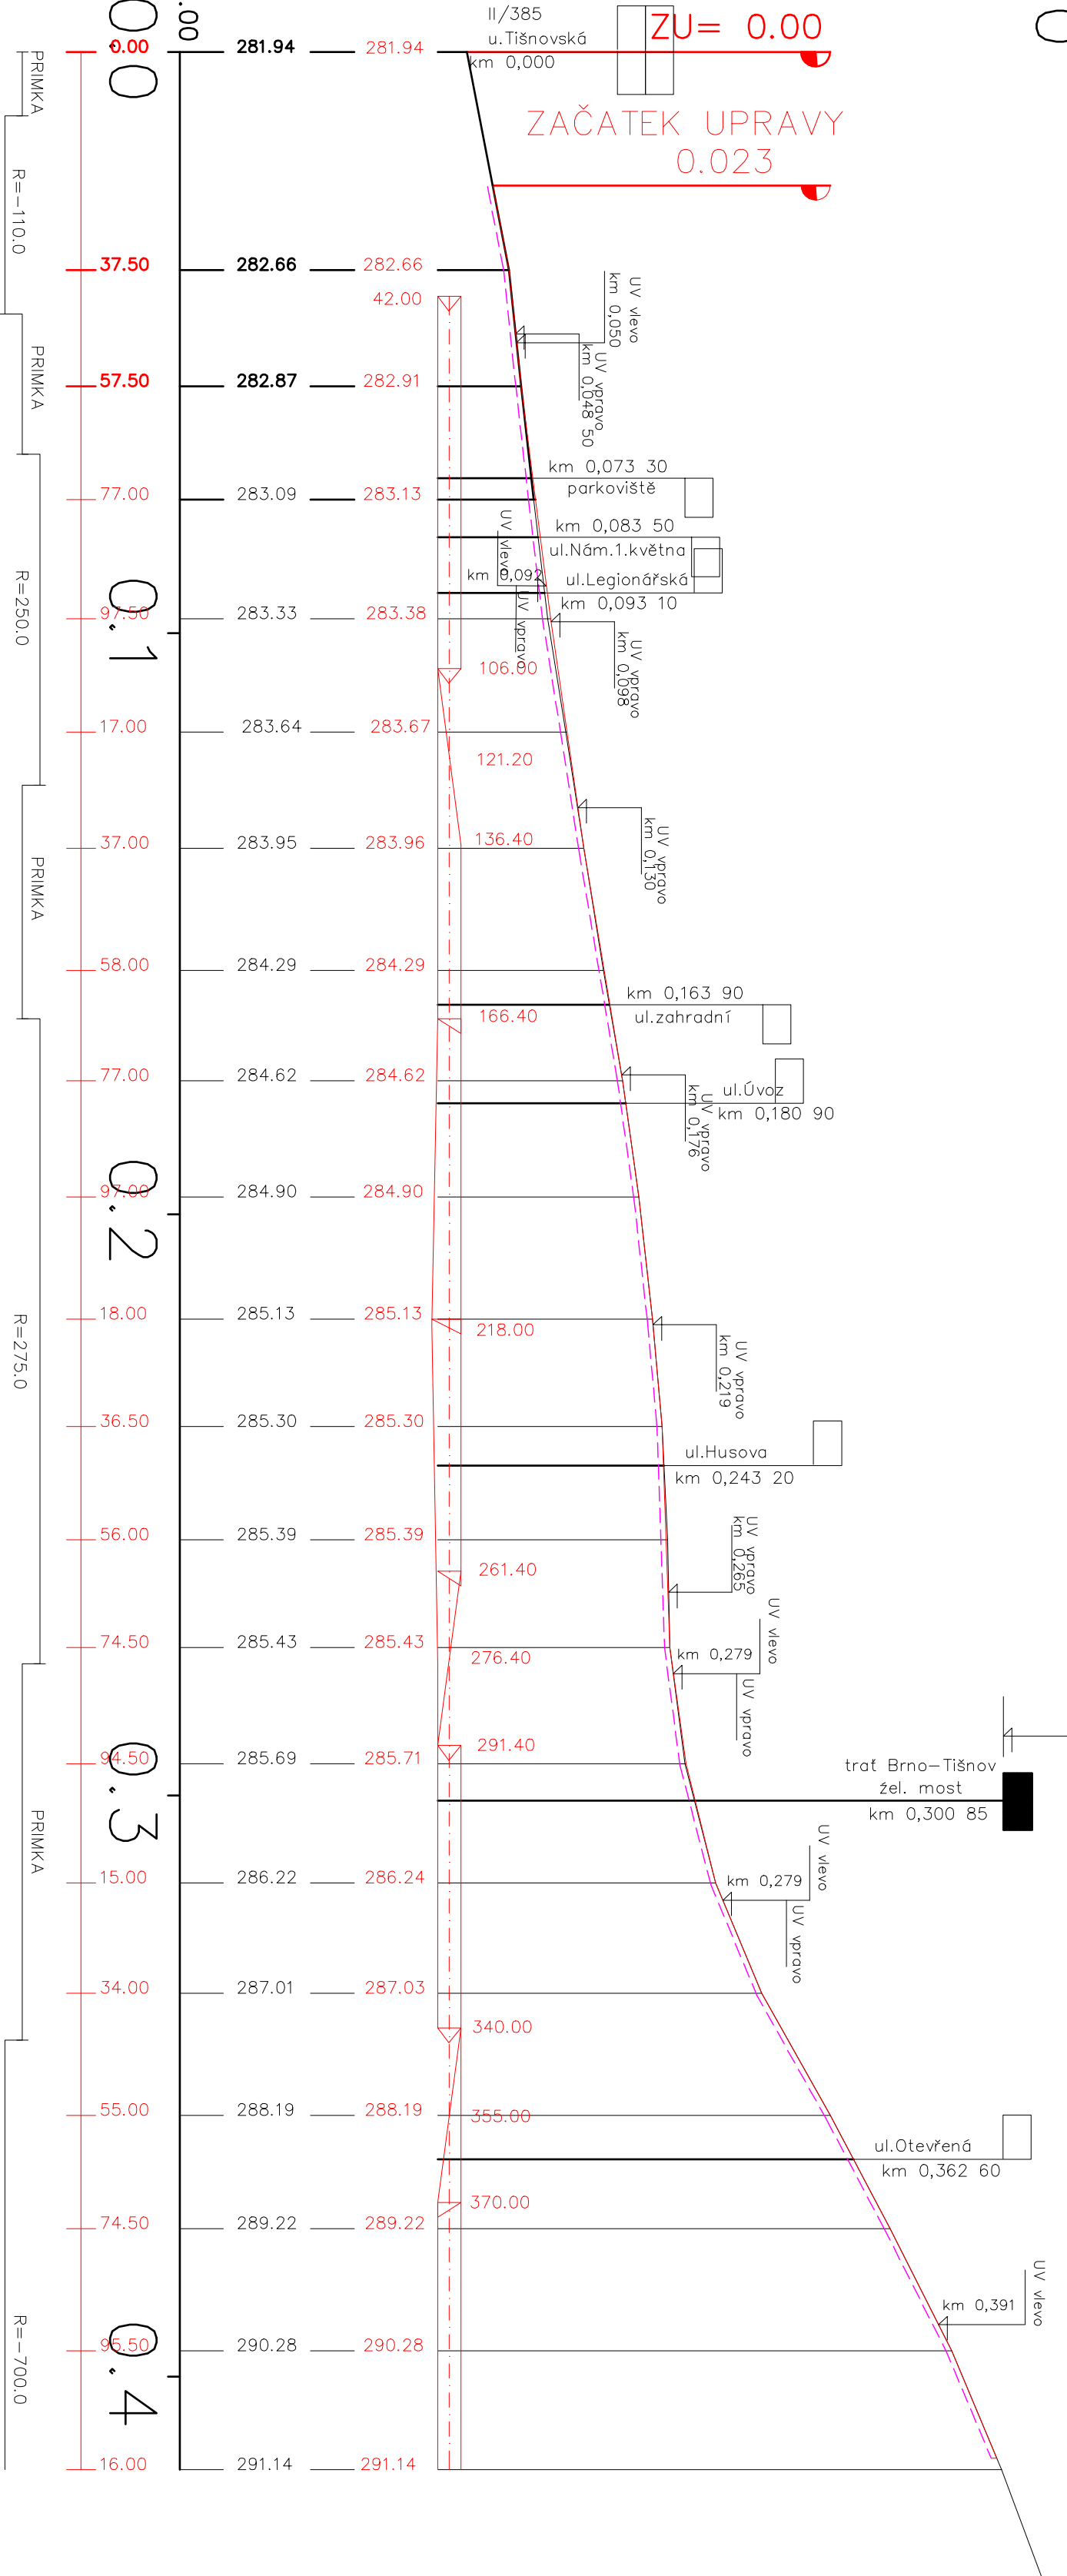



IK A

PROJEKTANT:

Ing. Milan Ševčík

VYKONATEL:

Ing. Milan Ševčík

Ing. Dana Bedřich

OBJEDNATEL:	SÚB. ŽIVIČNÁ KOMUNIKACE UL. LEGIONÁŘSKÁ, BRNO	ADRESA:	11000/100
