


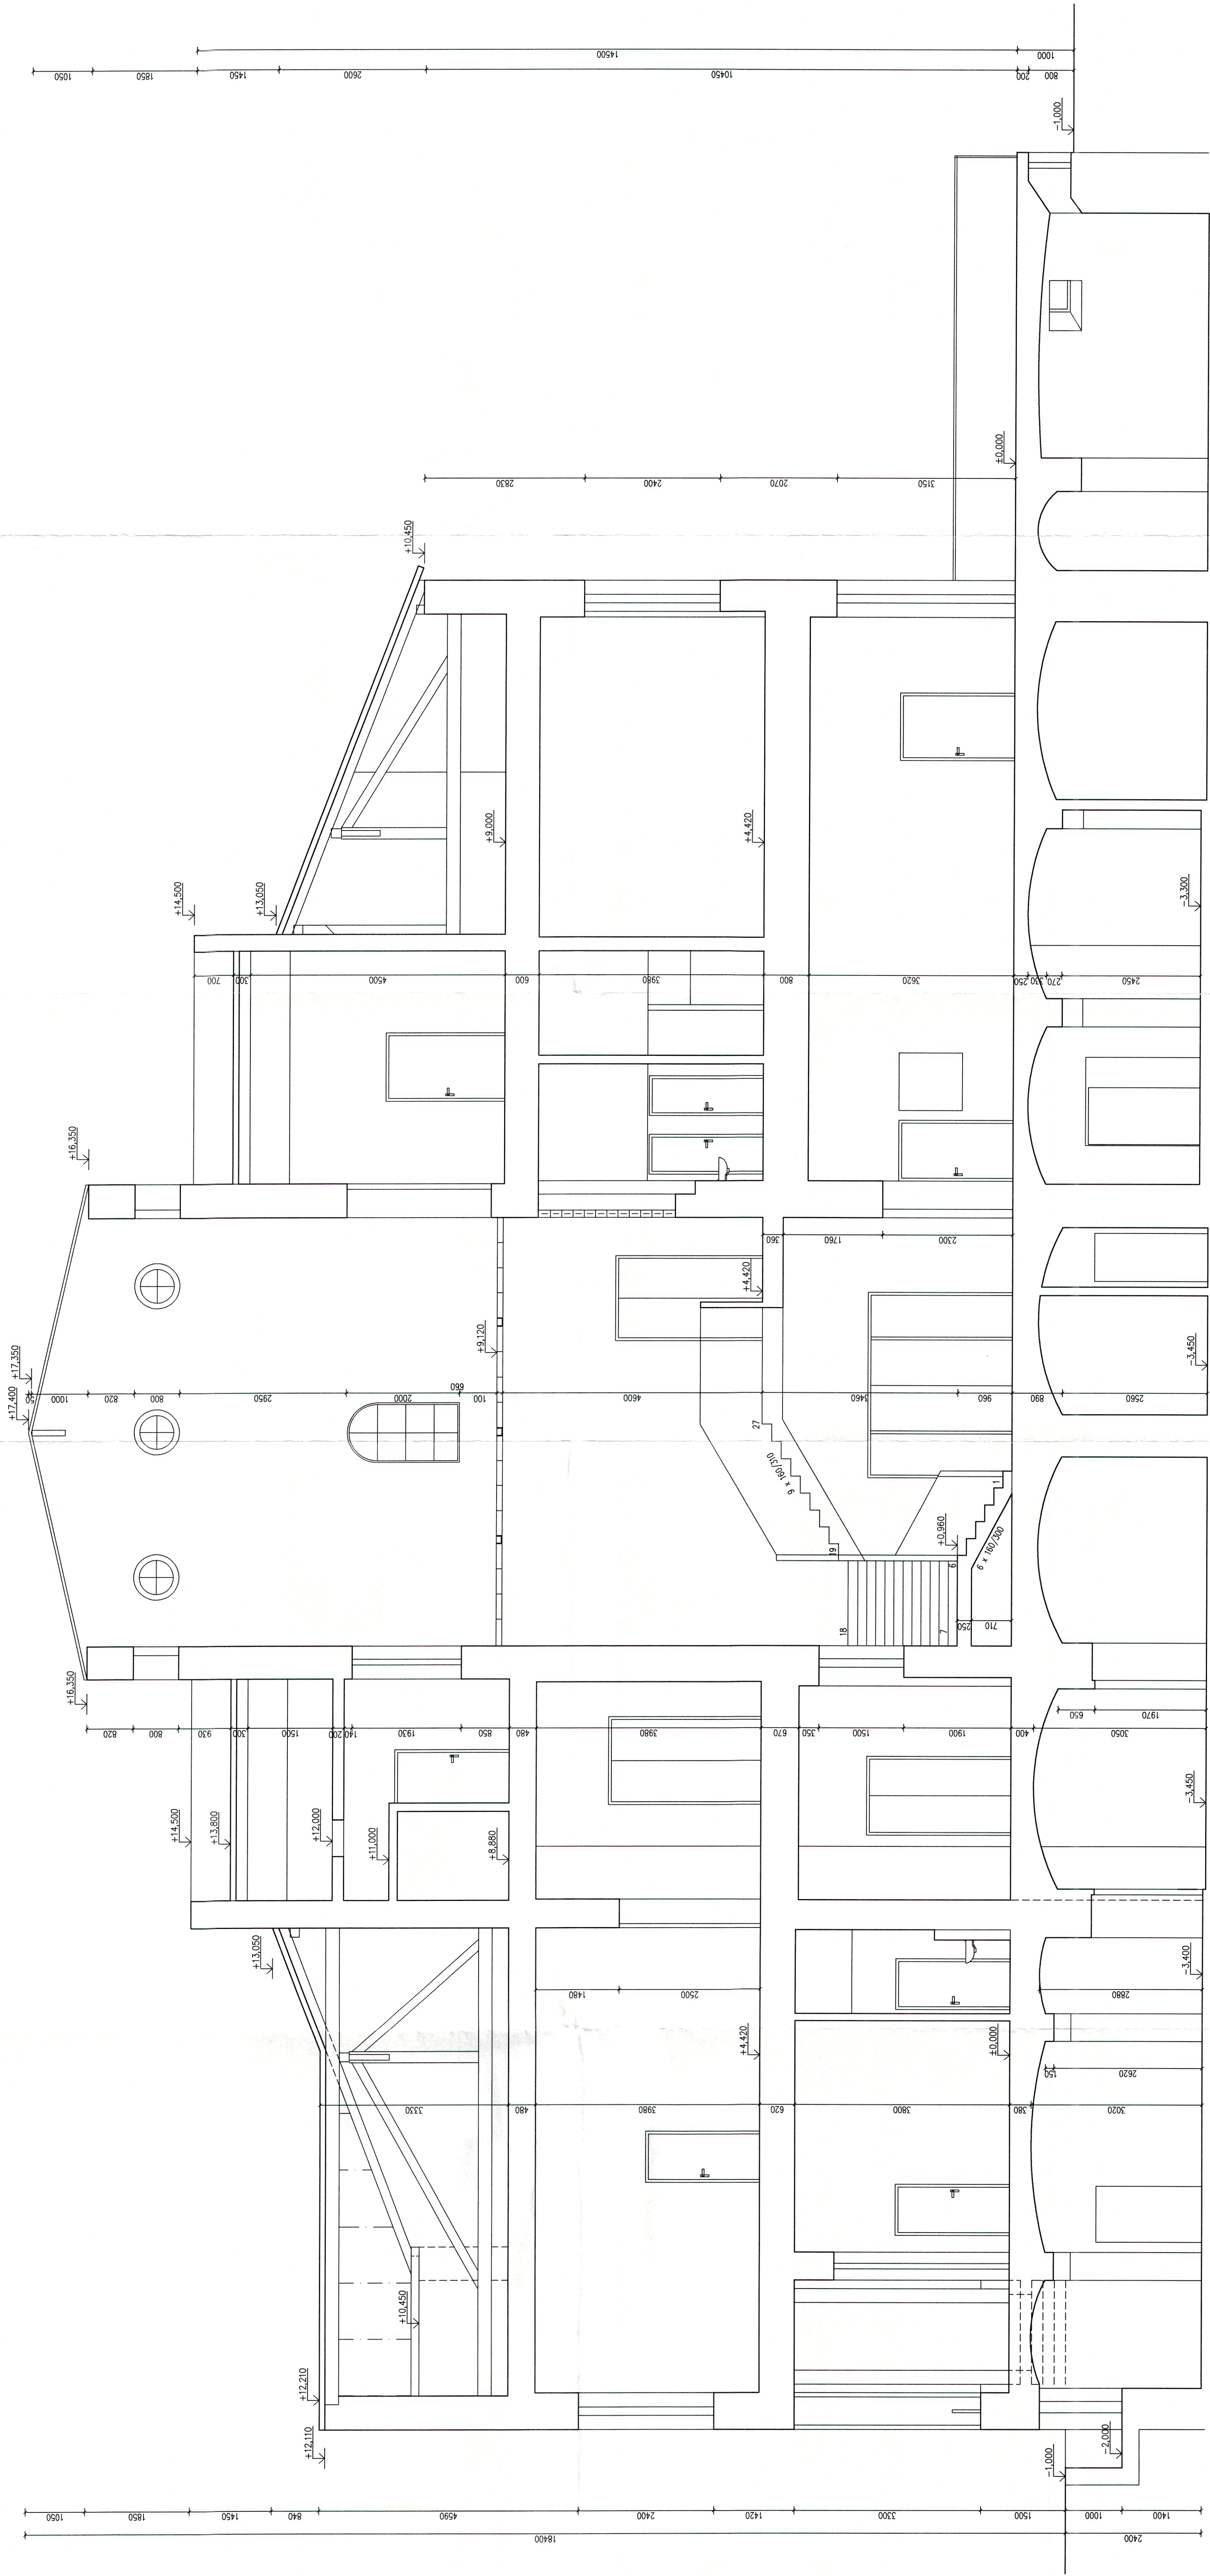

Číslo paré:		21	
Zodpovědný projektant:		Ing. arch. Marie Škvářilová	
Výpracoval:		Ing. arch. Marie Škvářilová	
Místo: Klatov 12, 678 62 Klatov		Klat. území: 678179 Klatov, parc. č. 61	
Název akce:		ZAMĚŘENÍ STAVAJÍCÍHO STAVU - aktualizace 2016	
Jihomoravské dětské centrum specializované zdravotní péče		Číslo zakázky:	
Ošetř:		REZ A - A	
Měřítko:		1:50	
Číslo výkresu:		06	