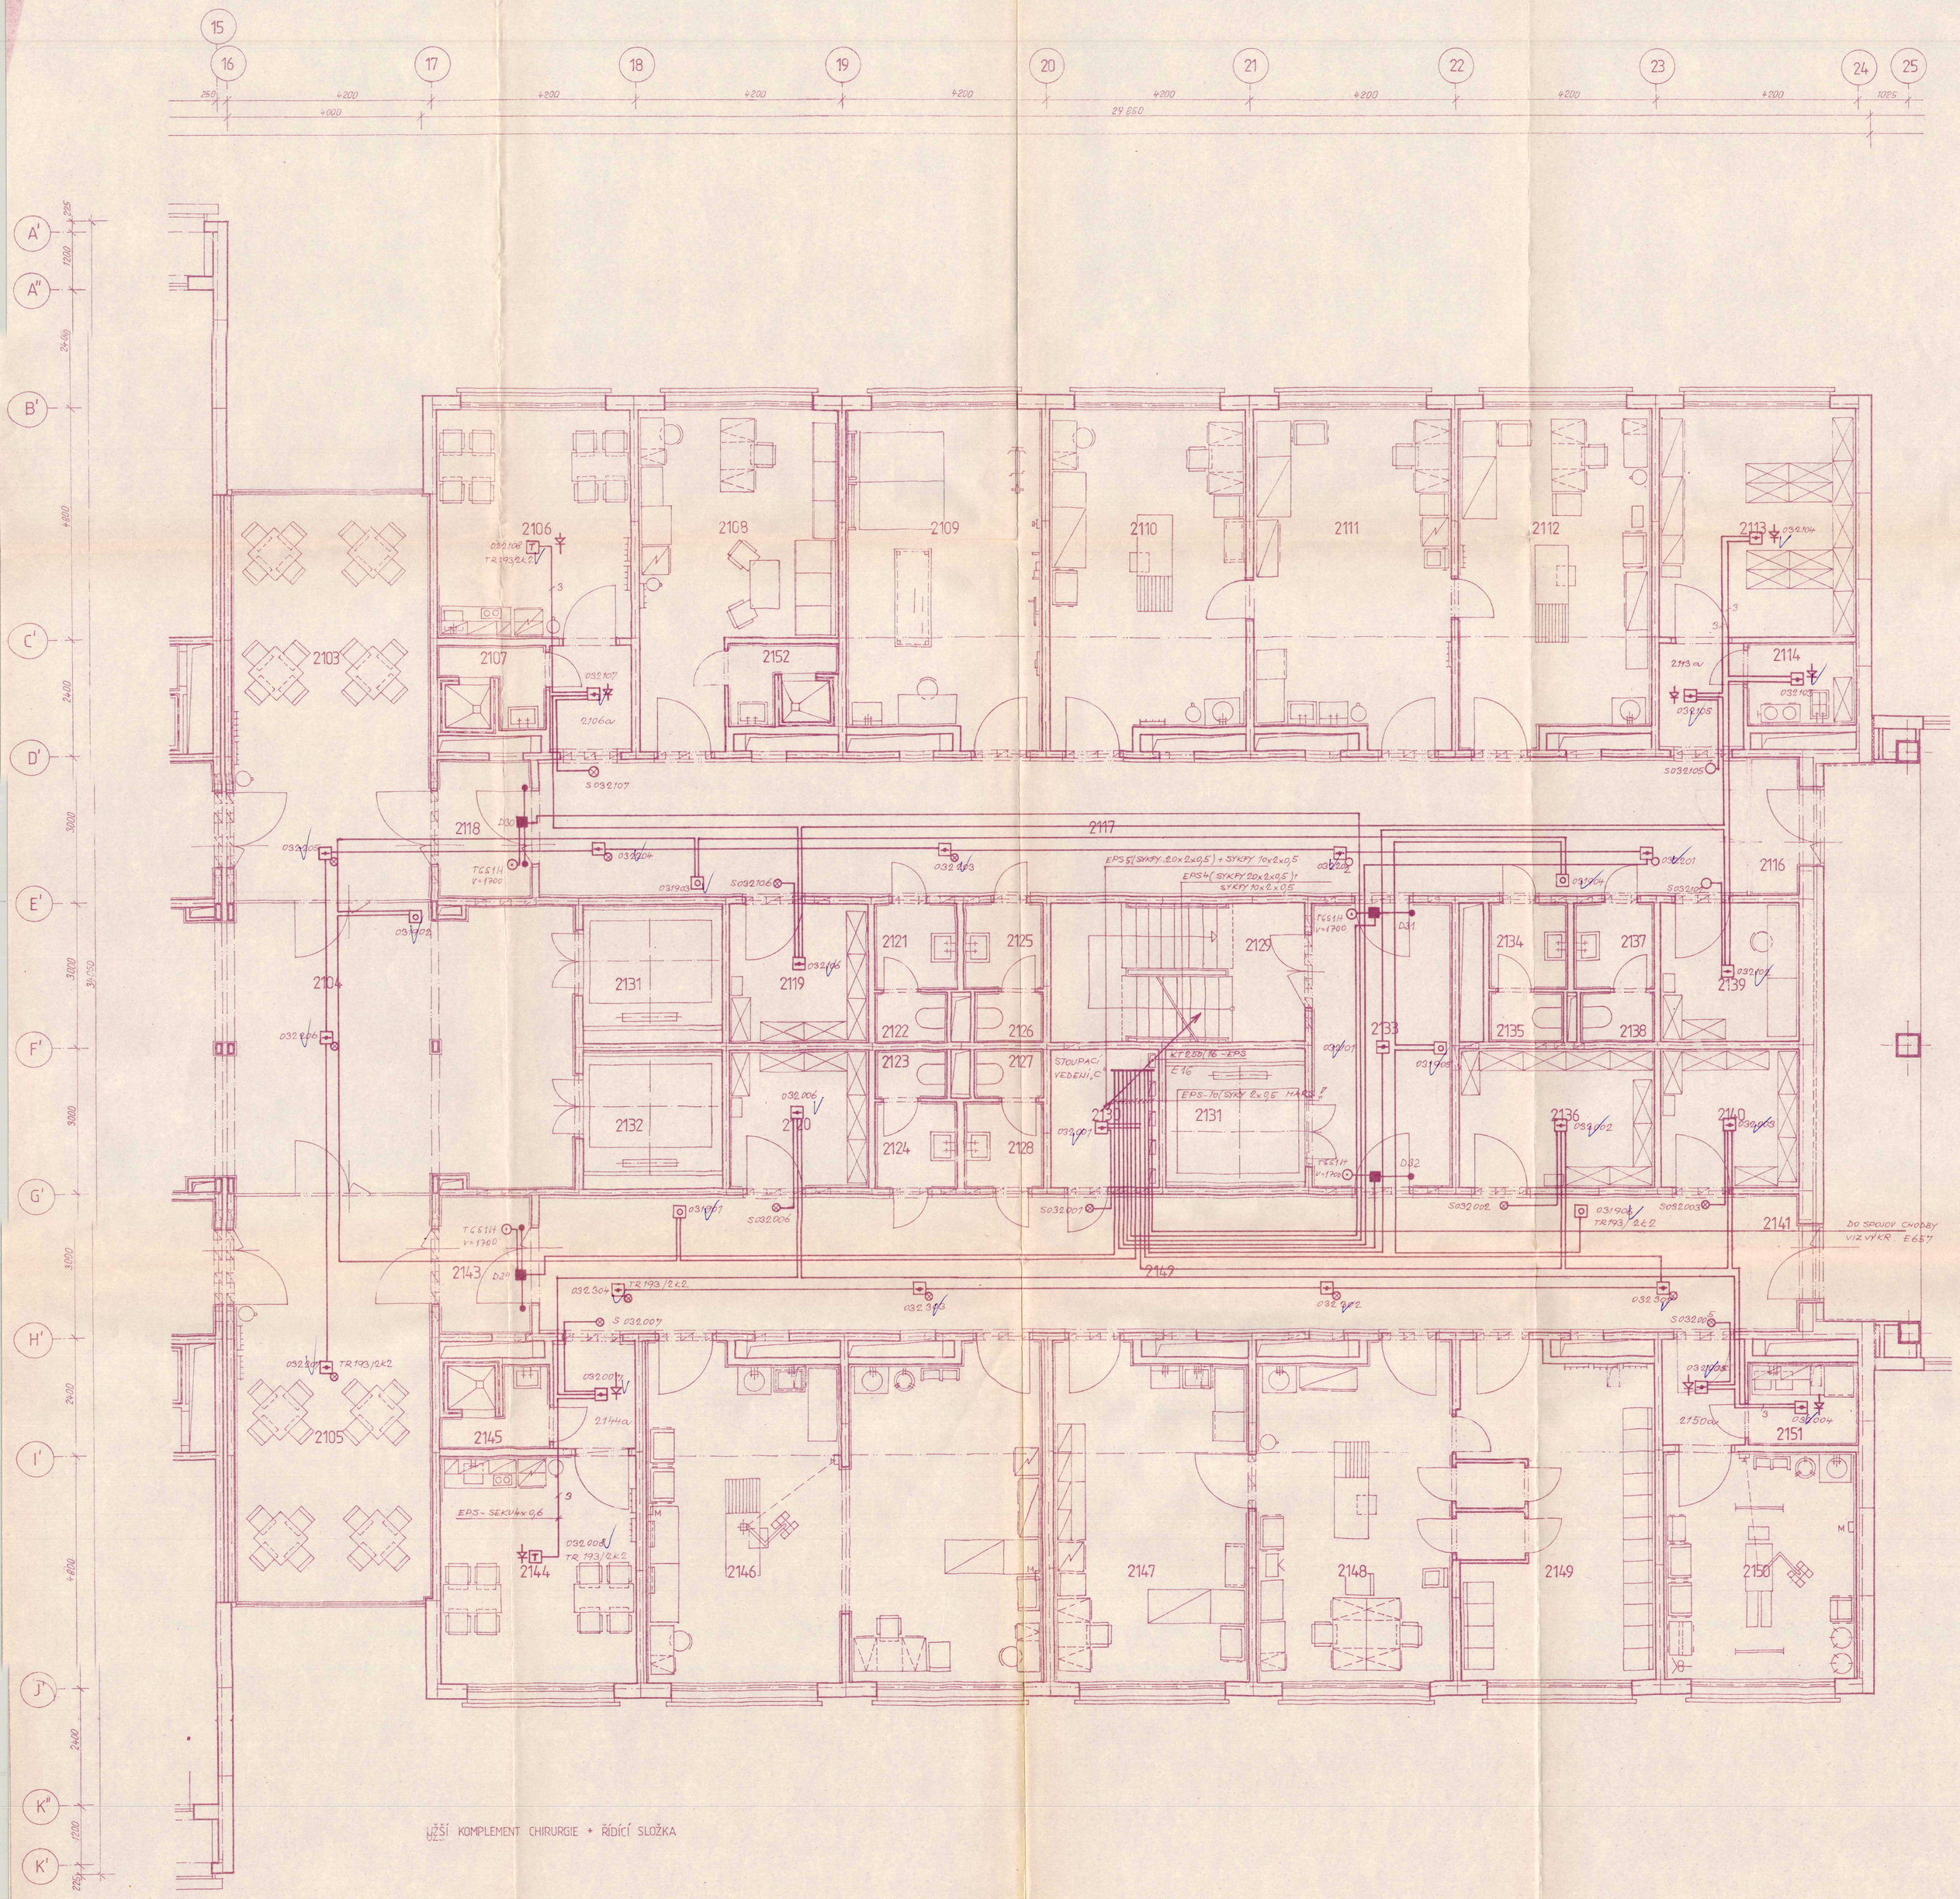

LEGENDA MÍSTNOSTÍ

OZN.	NÁZEV MÍSTNOSTI	PLOCHA m²	PODLAHA	OZN.	ZVL. ÚPRAVA POVRCHŮ	PROSTŘ.
2103	NÁVŠTĚVY	33,82				3/1
2104	HALA	53,80				3/1
2105	NÁVŠTĚVY	33,82				3/1
2106	DENNÍ MÍSTN. ZAMĚSTNANCŮ	18,04				3/1
2107	UMYVÁRNA	3,36				324,323
2108	PRACOVNA LÉKAŘE	22,94				3/1
2109	REHABILITACE	27,39				3/1
2110	ENDOSKOPIE	27,39				3/1
2111	PŘÍPRAVNA	27,39				3/1
2112	VYŠETŘOVNA	27,39				3/1
2113	SKLAD	18,04				3/1
2114	ÚKLID	3,83				3/1
2115	UMYVÁRNA	3,36				324,323
2116	ZÁDVEŘÍ	3,91				3/1
2117	CHODBA	78,38				3/1
2118	POŽÁRNÍ ZÁDVEŘÍ	5,13				3/1
2119	SKLAD	8,12				3/1
2120	SKLAD SÁDRY	8,12				3/1
2121	PŘEDSÍŇ WC	2,93				3/1
2122	WC	1,45				3/1
2123	WC	1,45				3/1
2124	PŘEDSÍŇ WC	2,93				3/1
2125	PŘEDSÍŇ WC	2,93				3/1
2126	WC	1,45				3/1
2127	WC	1,45				3/1
2128	PŘEDSÍŇ WC	2,93				3/1
2129	SCHODIŠTĚ	14,86				3/1
2130	ROZVOD SLABOPROUDU	6,41				3/1
2131	VÝTAH LT 500/0,7	8,12				3/1
2132	VÝTAH LT 500/0,7	8,12				3/1
2133	CHODBA	16,67				3/1
2134	PŘEDSÍŇ WC	2,93				3/1
2135	WC	1,45				3/1
2136	SKLAD	11,54				3/1
2137	PŘEDSÍŇ WC	2,93				3/1
2138	WC	1,45				3/1
2139	PŘÍSTROJE	6,12				3/1
2140	SKLAD	8,12				3/1
2141	ZÁDVEŘÍ	3,57				3/1
2142	CHODBA	78,38				3/1
2143	POŽÁRNÍ ZÁDVEŘÍ	5,13				3/1
2144	DENNÍ MÍSTNOST ZAMĚSTNANCŮ	18,04				3/1
2145	UMYVÁRNA	3,36				324,323
2146	SÁDROVNA	25,23				3/1
2147	PŘEVAZOVNA	27,39				3/1
2148	VYŠETŘOVNA	27,39				3/1
2149	ČEKÁRNA	27,39				3/1
2150	ČISTÝ SÁL	18,04				3/1
2151	STERILIZACE	9,86				3/1
2152	UMYVÁRNA	3,36				324,323
2153	2 × PŘEVLÉKACÍ BOX	2 x 1,62				3/1

LŮŽŠÍ KOMPLEMENT CHIRURGIE + ŘÍDÍCÍ SLOŽKA

promed spol. s r.o. komanditní společnost Brno

VED. PROJ.	ZODP. PROJ.	VYPRACOVAL	KRESLIL	KONTROL.
	ING. J. BUKOLSKÝ			

INVESTOR: NsB BRECLAV

NEMOCNICE BRECLAV - DOSTAVBA
LŮŽKOVÝ OBJEKT
ELEKTRICKÁ POŽÁRNÍ SIGNALIZACE

2. NP - B

FORMÁT	4+4
DATUM	06/92
STUPEŇ	P
ZAK. Č.	15-92
ČÍSLO VÝKR.	E656