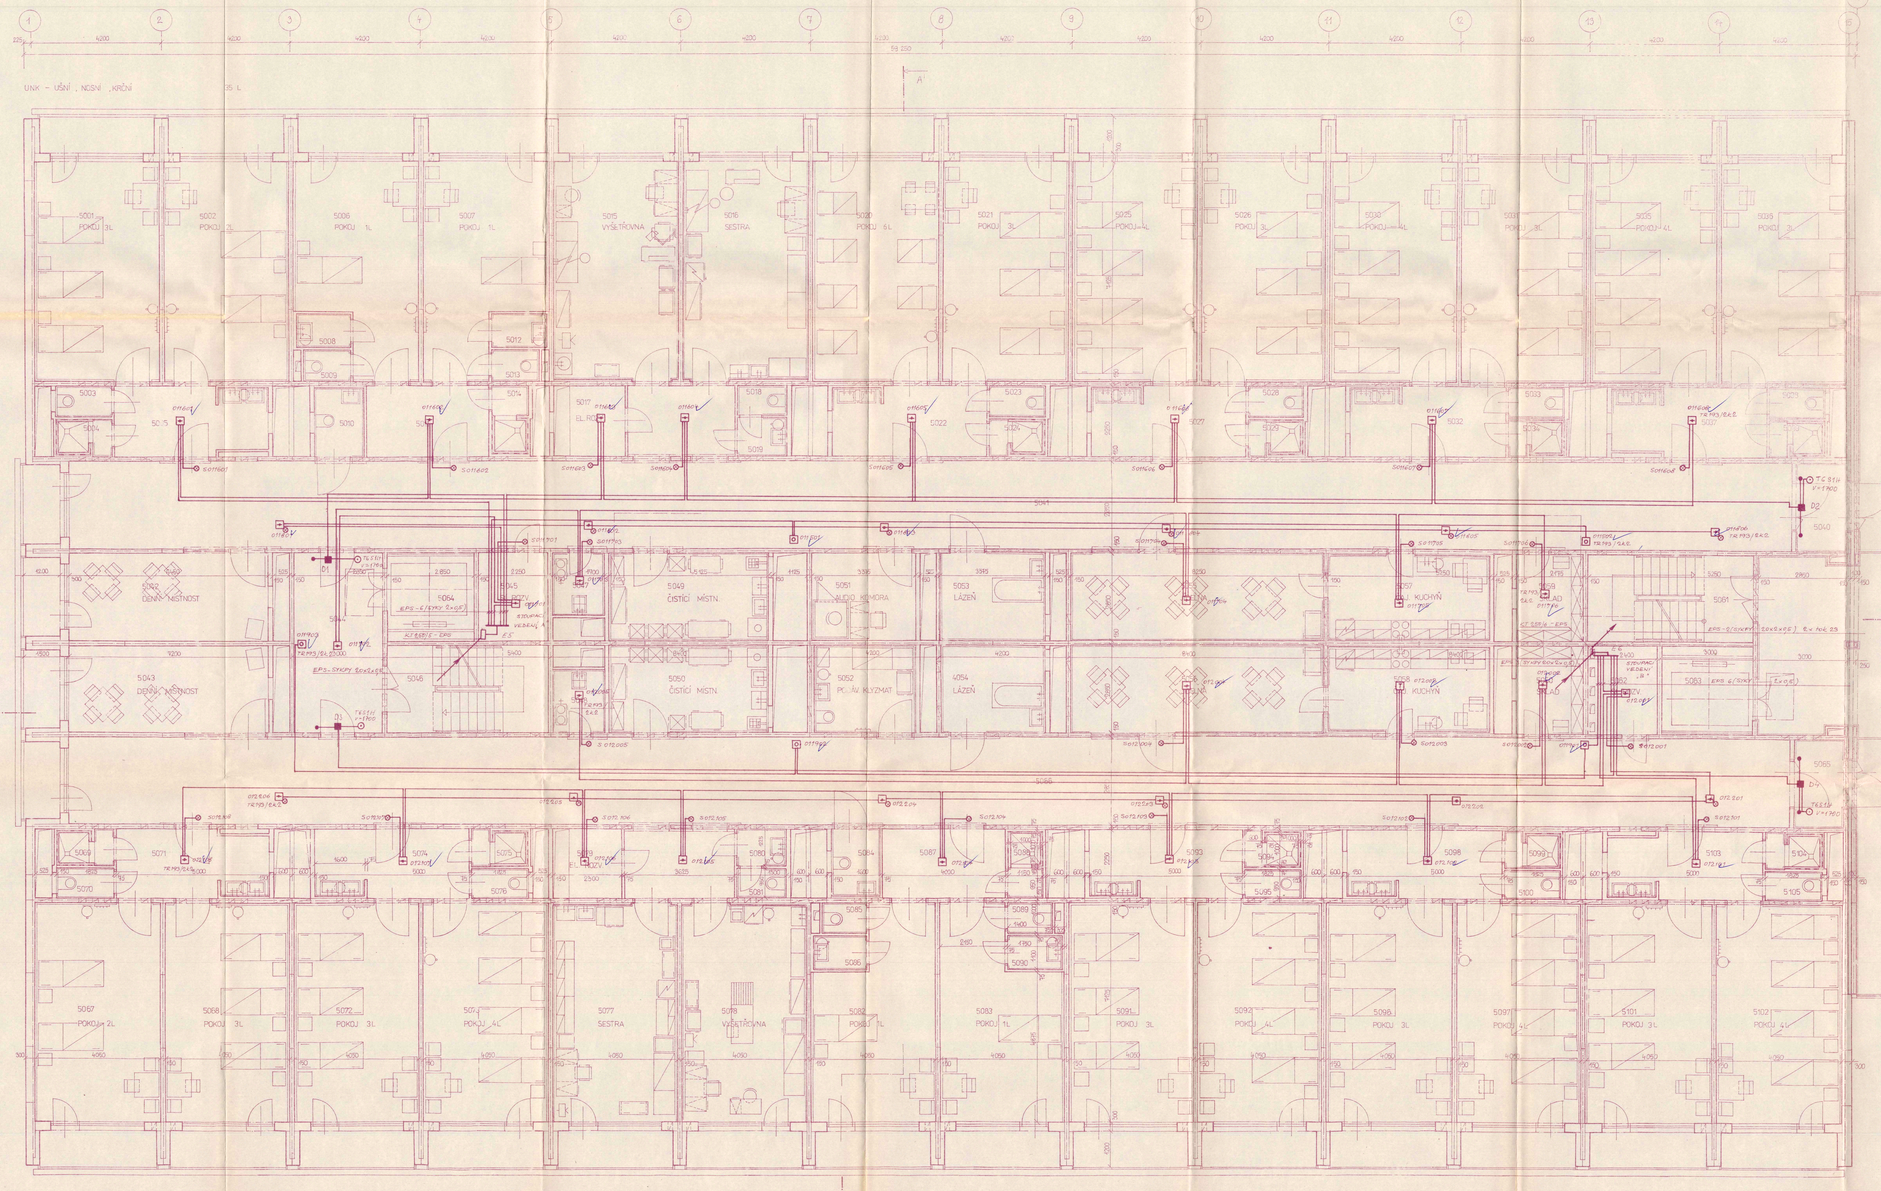


LEGENDA MÍSTNOSTÍ

| ČÍSLO | NÁZEV MÍSTNOSTI | M² | PODLAHA | OZN. | ZVL. ÚPRAVA POVRCHŮ | PŘEDPIS |
|---|---|---|---|---|---|---|

pronec

| | | | |
|---|---|---|---|
| INVESTOR | OKR BŘECLAV | STUPEŇ | DPS |
| | | DATUM | 06.92 |
| NEMOCNICE BŘECLAV – DOSTAVBA LŮŽKOVÝ OBJEKT | | ZMĚNA | A |
| ELEKTRICKÁ POŽÁRNÍ SIGNALIZACE | | ZAK. č. | 16-92 |
| 5. NP – A | | | |
| | | | E662 |