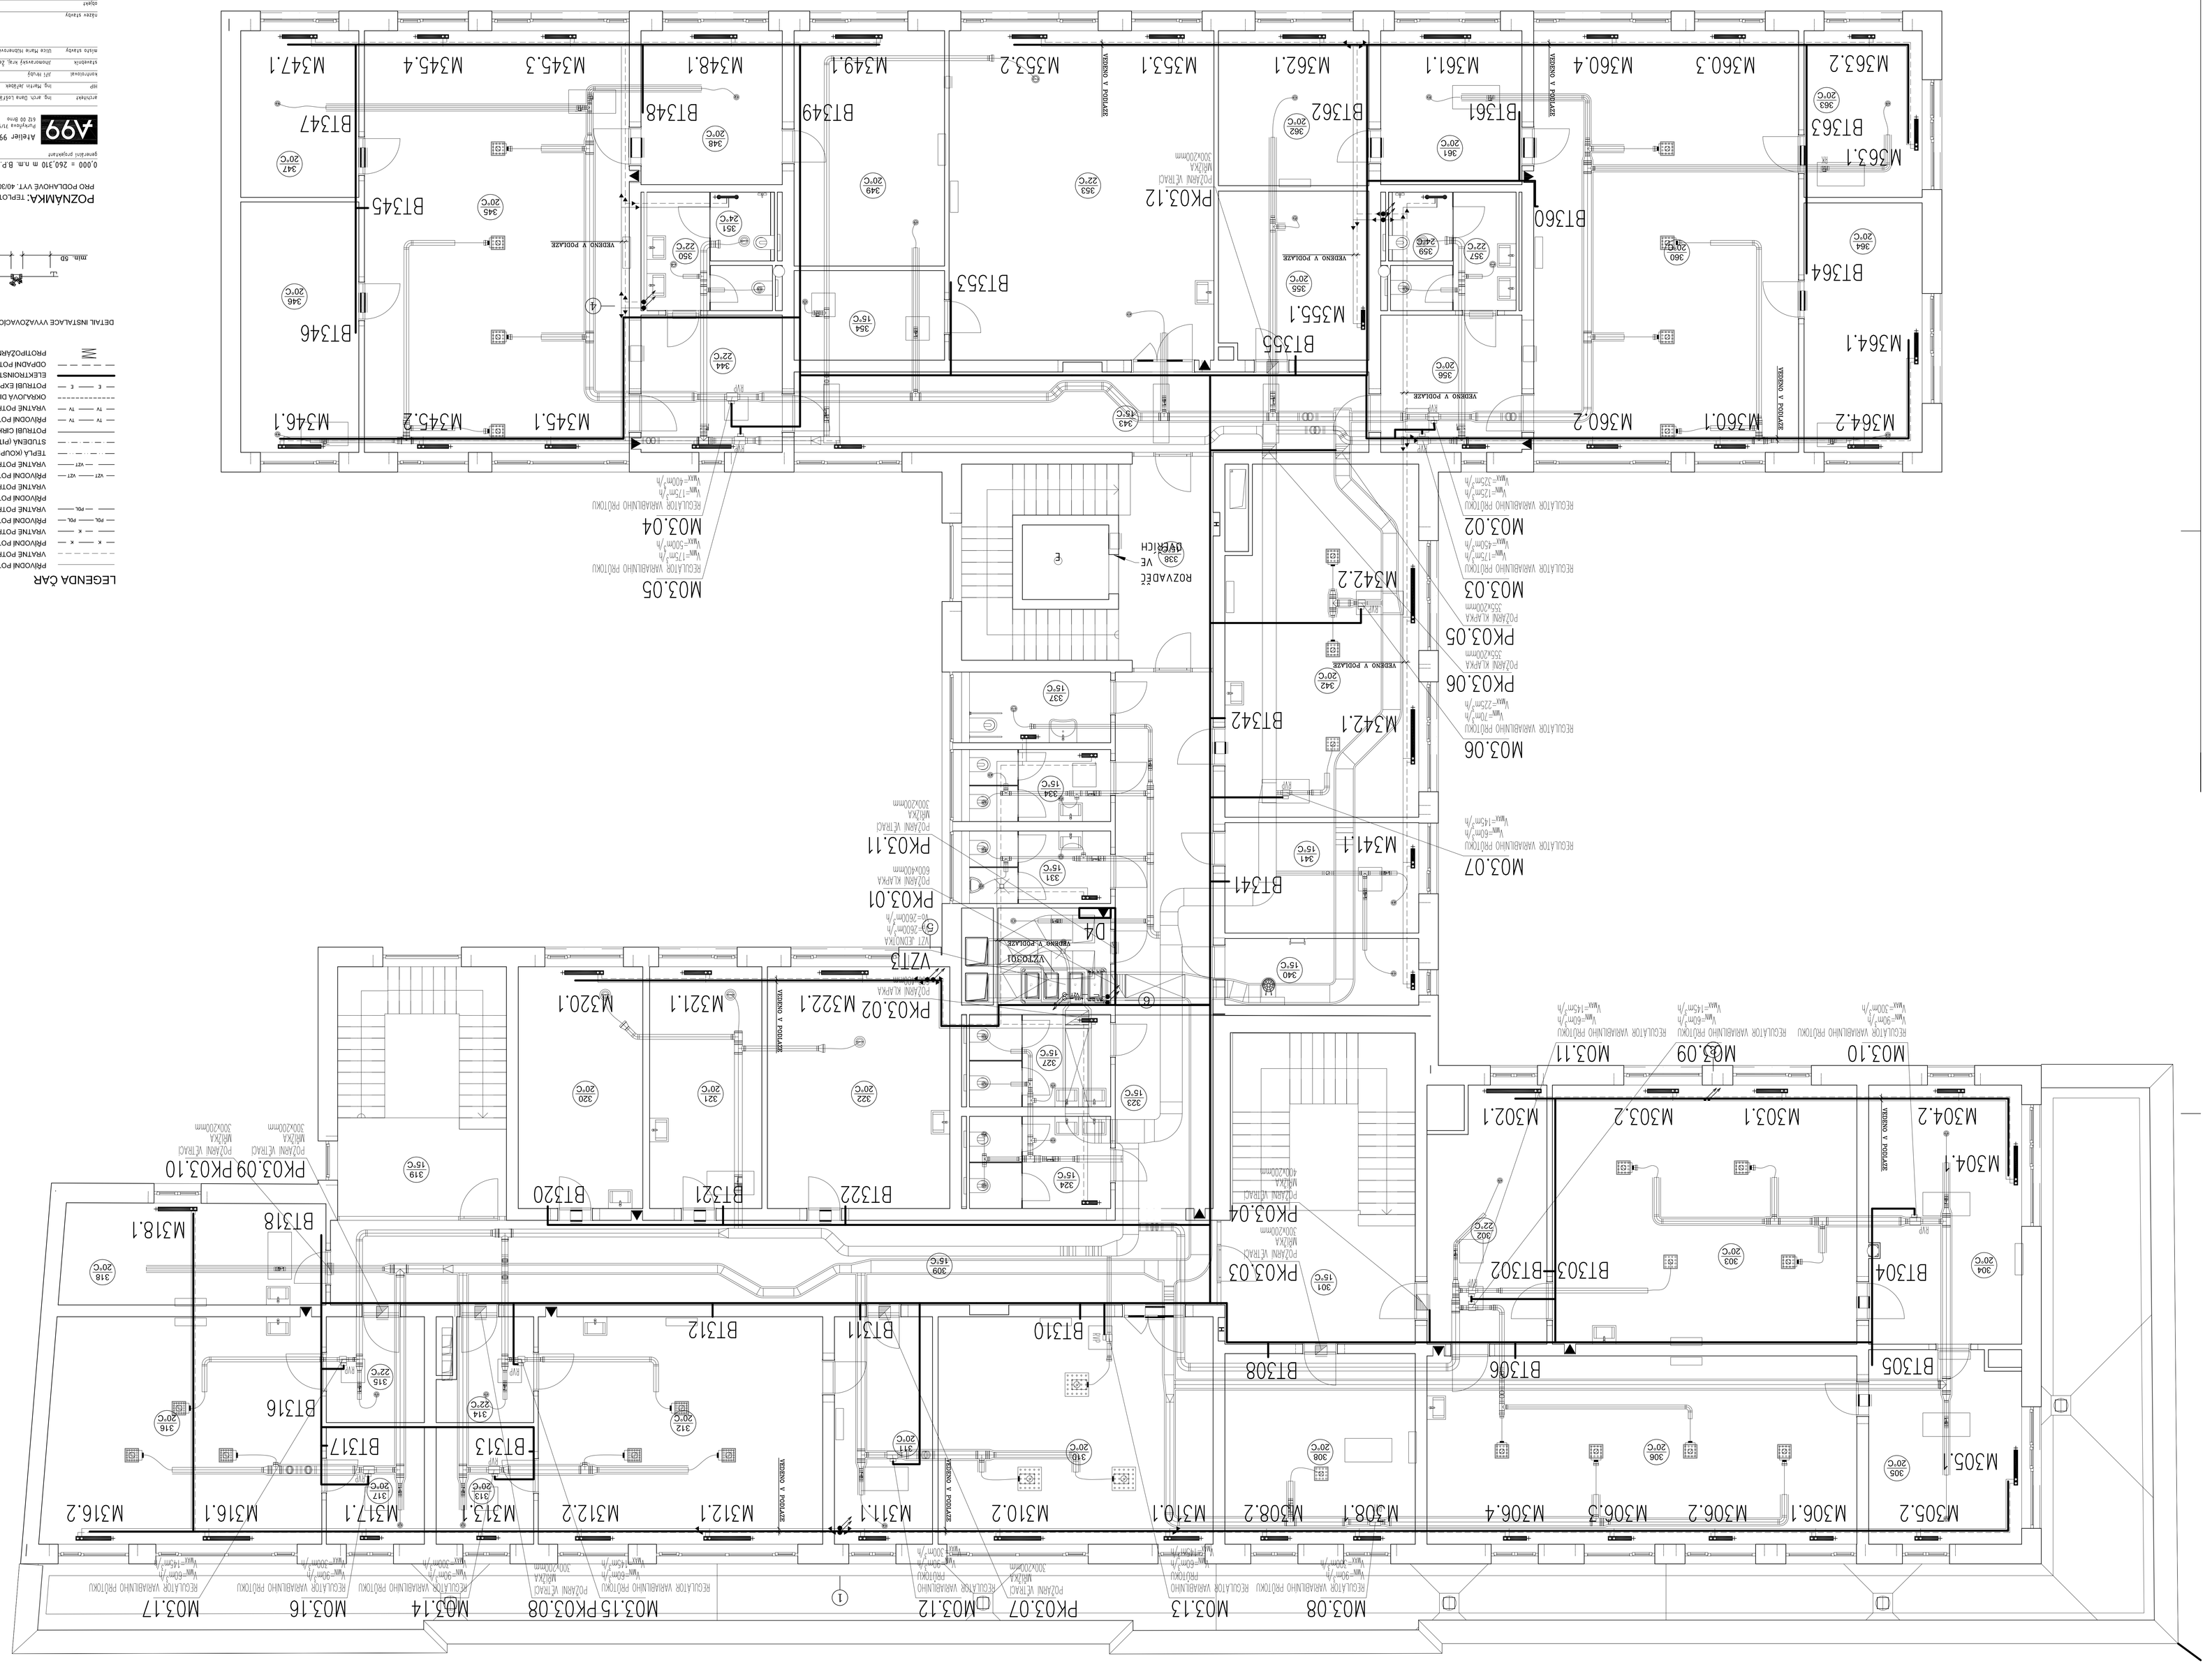
M364.2
M360.1
M360.2
M345.1
M345.2
M346.1
M364.1
M360.3
M360.4
M345.3
M345.4
M347.1
M363.2
M363.1
M361.1
M353.1
M353.2
M348.1
M362.1
M349.1
M355.1
M342.1
M342.2
M341.1
M303.1
M303.2
M304.1
M304.2
M302.1
M320.1
M321.1
M318.1
M316.1
M316.2
M317.1
M312.1
M312.2
M310.1
M310.2
M308.1
M308.2
M306.1
M306.2
M306.3
M306.4
M305.1
M305.2
M303.2
M303.1
M304.2
M304.1
M302.1
M320.1
M321.1
M318.1
M316.1
M316.2
M317.1
M312.1
M312.2
M310.1
M310.2
M308.1
M308.2
M306.1
M306.2
M306.3
M306.4
M305.1
M305.2
BT364
BT363
BT361
BT360
BT353
BT355
BT342
BT341
BT348
BT349
BT347
BT345
BT346
BT320
BT321
BT322
BT318
BT316
BT317
BT313
BT312
BT311
BT310
BT308
BT306
BT305
BT303
BT302
BT304
VZT13
D4
M03.05
M03.04
M03.06
M03.07
M03.08
M03.09
M03.10
M03.11
M03.12
M03.13
M03.14
M03.15 PK03.08
M03.16
M03.17
PK03.01
PK03.11
PK03.02 M322.1
PK03.04
PK03.03
PK03.05
PK03.06
PK03.07
PK03.09 PK03.10
PK03.12
ROZVAĚČ
VE
DATOVÉ
VSTUP DO BUDOVY
VSTUP DO BUDOVY
VSTUP DO BUDOVY