


SITUACE STAVBY KOORDINAČNÍ 1:1 000
SILNICE II/379 DEBLÍN - TIŠNOV
Část 4 - Závist - Tišnov (km 3,520 - 4,660)

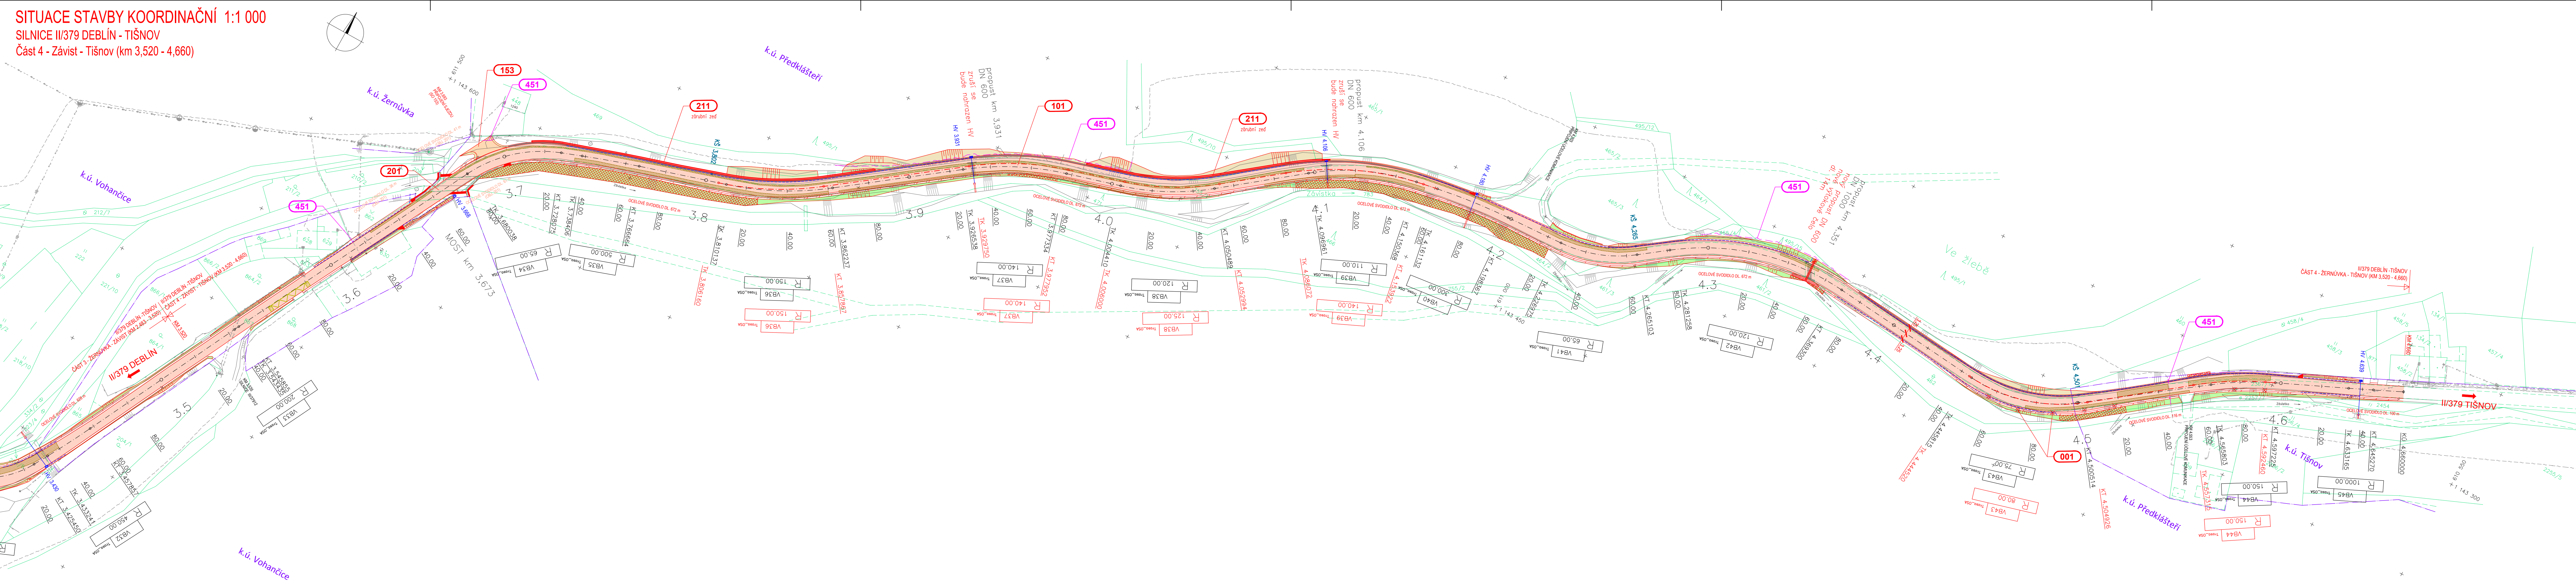

Seznam objektů stavby:

- 000 Objekty přípravy staveniště
- 001 Příprava území
- 100 Objekty pozemních komunikací
- 101 Silnice II/379 Deblín - Tišnov
- Část 1 - Deblín - Čížky (km 0,000-0,690)
- Část 2 - Čížky - Žernůvka (km 1,186-2,483)
- Část 3 - Žernůvka - Závist (km 2,483-3,520)
- Část 4 - Závist - Tišnov (km 3,520-4,660)
- 151 Sjezdy v k.ú. Čížky
- 152 Chodníky a sjezdy v k.ú. Žernůvka
- 153 Sjezd v k.ú. Předklášteří
- 154 Chodníky v k.ú. Čížky
- 181 Dopravní opatření
- 200 Mostní objekty a zdi
- 201 Most 379-003
- 211 Opěné a zábrunní zdi
- 300 Vodohospodářské objekty
- 301 Odvodňovací potrubí
- 400 Elektro a sdělovací objekty
- 401 Přeložka sloupů elektro
- 421 Osvětlení přechodu v k.ú. Čížky
- 422 Osvětlení přechodu v k.ú. Žernůvka
- 451 Přeložka a zabezpečení sdělovacího vedení Telefonica
- 700 Objekty pozemních staveb
- 701 Přeložka plopecí
- 800 Objekty úpravy území
- 801 Náhradní výsadba

Legenda:

VOZOVKA ASFALT
VÝMĚNA PODLOŽÍ
SJEZDY / VJEZDY
CHODNÍK
ŽLABOVKA
SVODIDLO
NÁSYP
VÝKOP
ÚPRAVA TERÉNU
ZPEVNĚNÍ SVAHU
VYKÁCENÉ STROMY
NOVÁ VÝSADBA
NOVÁ A PŘELOŽENÁ VEDENÍ INŽENÝRSKÝCH SÍTÍ
STÁVAJÍCÍ VEDENÍ INŽENÝRSKÝCH SÍTÍ
EL. VEDENÍ NN NADZEMNÍ
EL. VEDENÍ VO
SDĚLOVACÍ KABELY
DEŠŤOVÁ KANALIZACE
EL. VEDENÍ VN NADZEMNÍ
EL. VEDENÍ NN NADZEMNÍ
EL. KABELY NN PODZEMNÍ
EL. VEDENÍ VO
SDĚLOVACÍ KABELY
PLYN NTL
KANALIZACE
VODOVOD

OBJEDNATEL: **SPRÁVA A ÚDRŽBA SILNIC JIHO-MORAVSKÉHO KRAJE**

Správa a údržba silnic Jihomoravského kraje,
příspěvková organizace kraje, Žerotínovo nám.3/5, 60182 Brno

Linio Plan, s.r.o.
Sochorova 23, 616 00 Brno
Telefon: +420 541 420 984-986
Fax: +420 541 420 913

Ing. Tomáš Jakl
Ing. Tomáš Jakl
Petr Popelka
Ing. František Kokorský

Název stavby: **II/379 DEBLÍN - TIŠNOV KM 12,850 - 17,450 VČ. MOSTU 379-003**

SOUHRNNÉ ŘEŠENÍ STAVBY

Situace stavby koordinační
část 4 - Závist - Tišnov (km 3,520 - 4,660)

Č. zakázky: L-12-024-000
Č. objektu: DSP
Stupeň: B
Č. výkresu: 2.4
Č. par.: 2.4

Kraj: JIHO-MORAVSKÝ
Formát: 7 A4
Datum: 03/2013
Číslo střediska: AT_S2
Měřítko: 1:1 000