





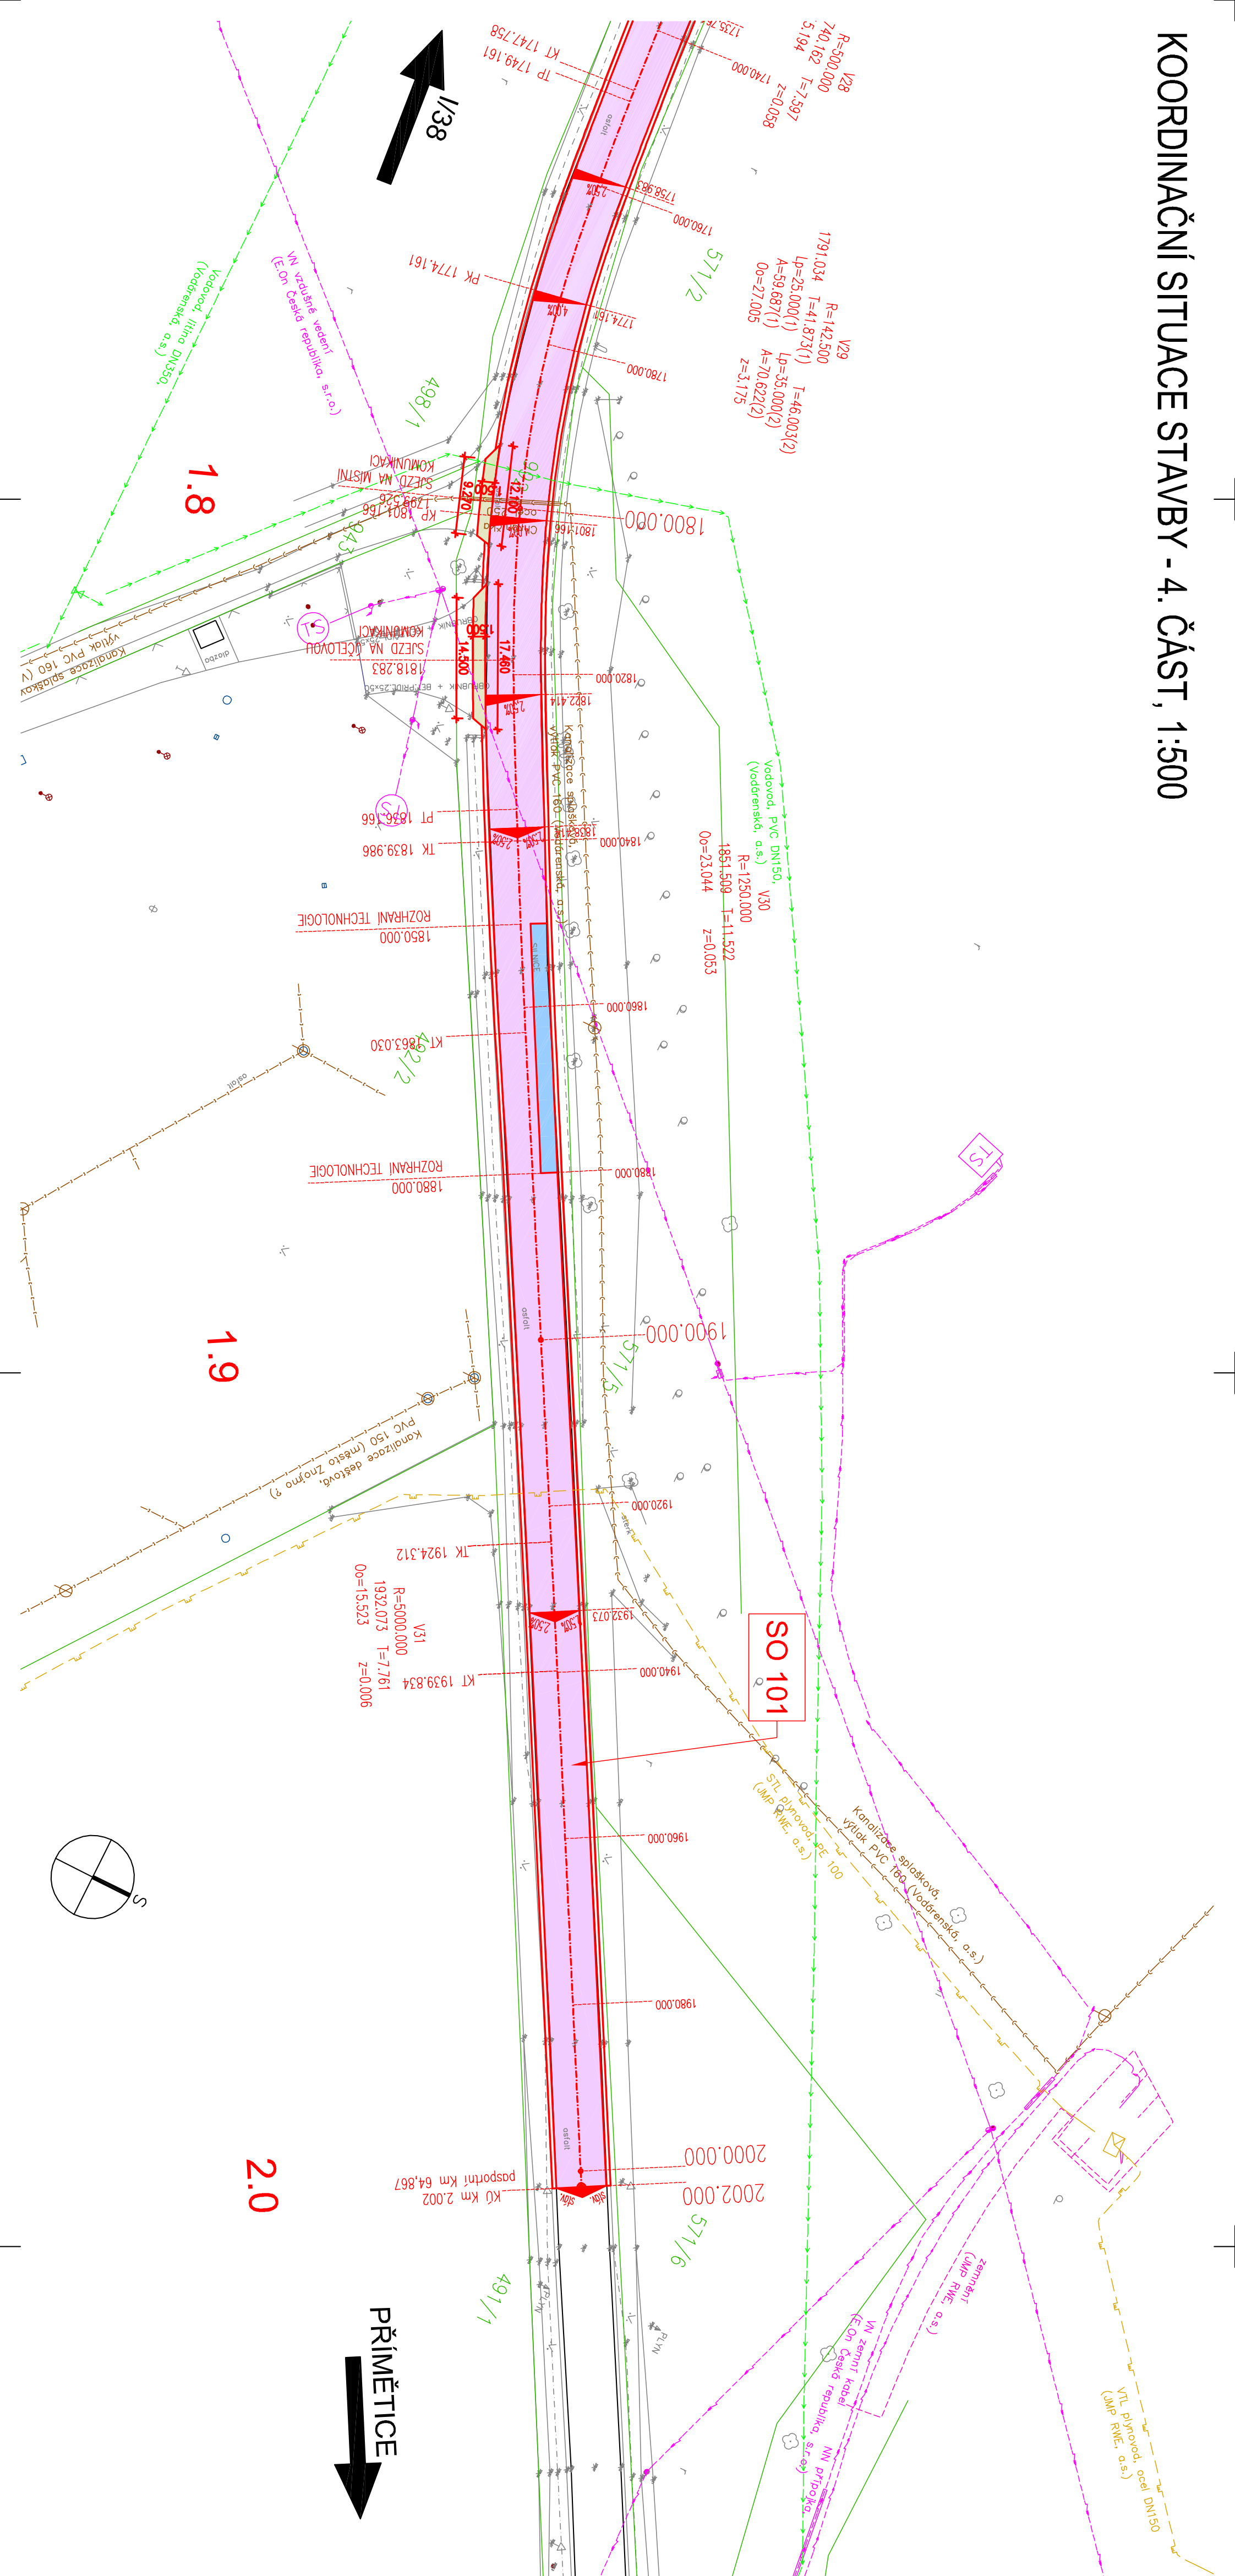

KOORDINAČNÍ SITUACE STAVBY - 4. ČÁST, 1:500



LEGENDA ŠRAF

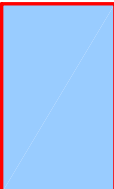- | | |
|---|------------------------------------|
|  | - REKONSTRUKCE SILNICE SKLADBA 1 * |
|  | - REKONSTRUKCE SILNICE SKLADBA 2 * |
|  | - REKONSTRUKCE SILNICE SKLADBA 3 * |
|  | - SLEZDY *) |
|  | - NEZPEVNĚNÁ KRAJINICE |

SEZNAM OBJEKTOV:

SO 101 – REKONSTRUKCE SILNICE

LEGENDA INŽENÝRSKÝCH SÍTÍ:

- SÍLOVÉ VEDENÍ NN (E.ON, JMP)
 SÍLOVÉ VEDENÍ VN (E.ON)
 SÍLOVÉ VEDENÍ VN (E.ON)
 NTL PL NOVOD (RWE JMP)
 STL PL NOVOD (RWE JMP)
 VTL PL NOVOD (RWE JMP)
 SPĚLOVACÍ VEDENÍ (E.ON, SELF-SERVIS)
 SPĚLOVACÍ VEDENÍ (TELEFONICA O2)
 VODOVOD (VAS, OBCE)
 KANALIZACE SPÁŠKOVÁ (VAS, OBCE)
 KANALIZACE DEŠŤOVÁ (VAS, OBCE)

NA VÝKRESE SE NEMUSEJÍ VYSKYTOVAT VŠECHNY TYPY IS V LEGENDE

HRANICE KN

*) Poznámka:
Skladyby jednotlivých typů konstrukce viz SO 101,
příloha č. 08 – Vzorové příčné řezu

<p style="text-align: right;">Soudradnicový systém: JTSK, Vyškový systém: B.p.v.</p>	
<p>Generální projektant</p>	<p>DOSTING spol. s r.o., Košinoва 19, 612 00 Brno</p>
<p>Vedoucí projektant</p>	<p>Ing.Krejčík</p>
<p>Zodpovědný projektant</p>	<p>Ing.Štěpánek</p>
<p>Vypracoval</p>	<p>Ing.Štěpánek</p>
<p>Kontroloval</p>	<p>Ing.Krejčík</p>
<p>Stavební úřad</p>	<p>Městský úřad Znojmo</p>
<p>Investor</p>	<p>Správa a udržba silnic hlomomavského kraje, příspěvková organizace kraje</p>
<p>Akce</p>	<p>II/408 Suchbahrly u Znojma - Příměčice - I/38 Stavba 01: I/38 - Příměčice</p>
<p>Příloha</p>	<p>KOORDINAČNÍ SITUACE STAVBY - 4. ČÁST</p>