


KOORDINAČNÍ SITUACE STAVBY – 2.ČÁST, 1:500

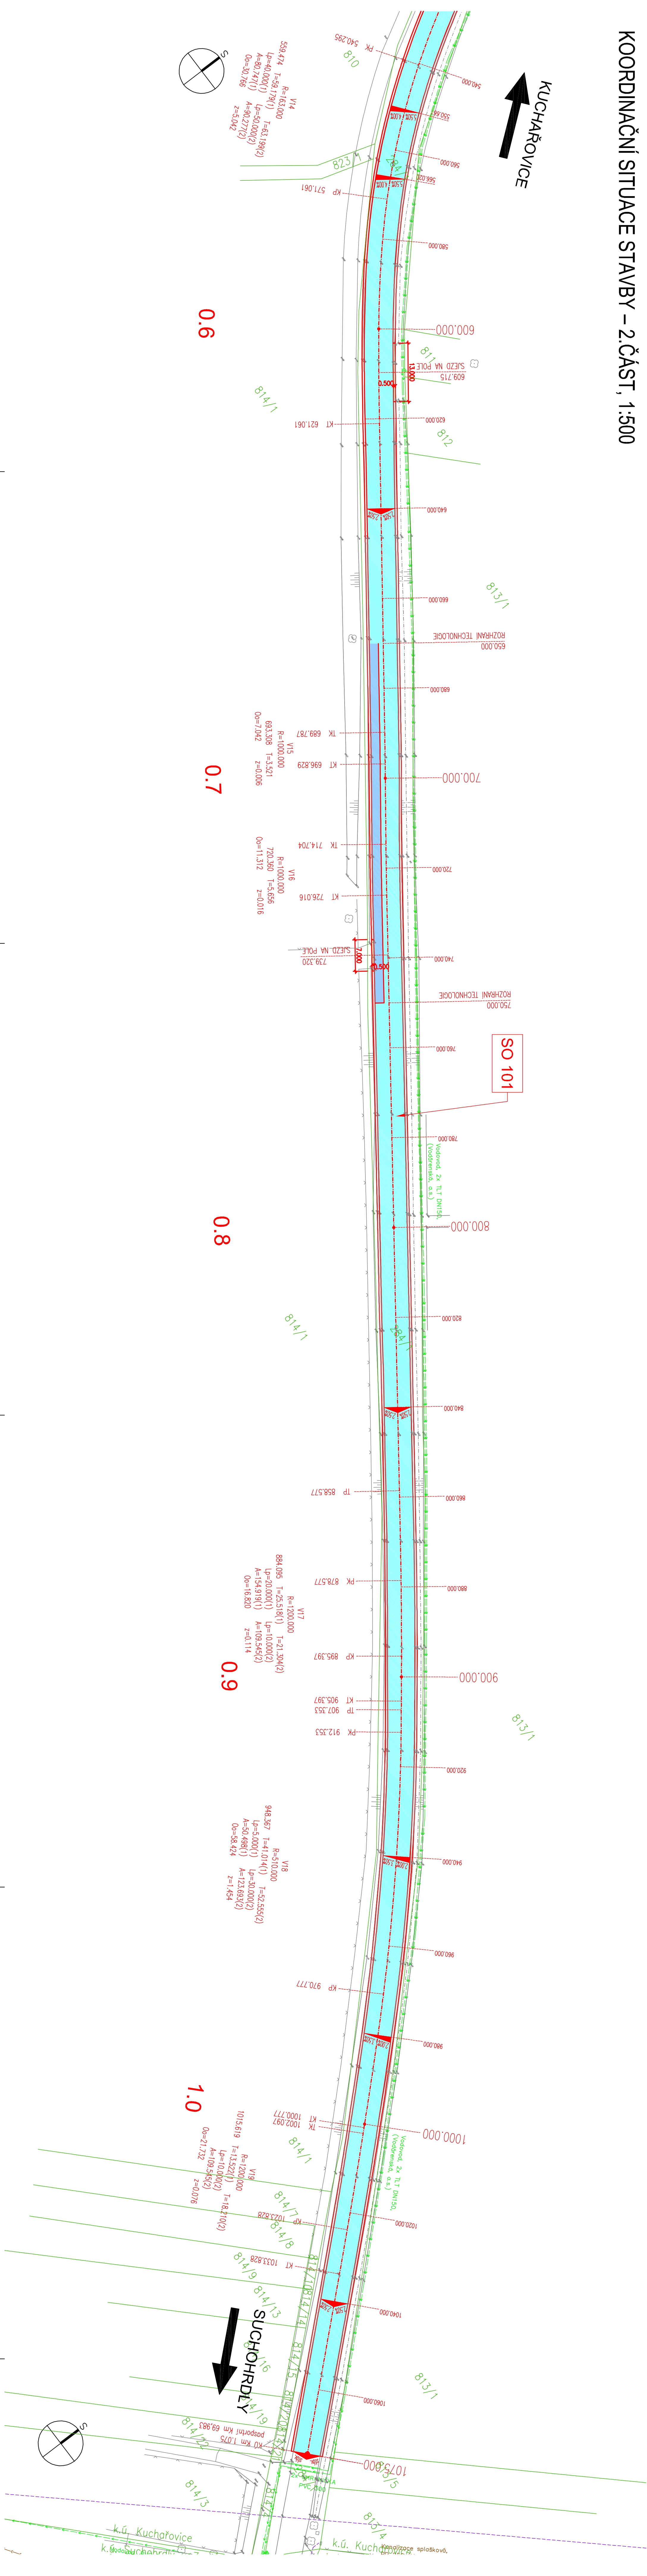

LEGENDA ŠRAF

- REKONSTRUKCE SILNICE SKLADBA 1 \*
- REKONSTRUKCE SILNICE SKLADBA 2 \*
- REKONSTRUKCE SILNICE SKLADBA 3 \*
- SJEZDY \*
- NEZPEVNĚNÁ KRAJNICE

SEZNAM OBJEKTŮ:

SO 101 – REKONSTRUKCE SILNICE

LEGENDA INŽENÝRSKÝCH SÍŤÍ:

- SILOVÉ VEDENÍ NN (E.ON, JAMP)
- SILOVÉ VEDENÍ VN (E.ON)
- SILOVÉ VEDENÍ VN (E.ON)
- NTL PLNOVOD (RWE JAMP)
- STL PLNOVOD (RWE JAMP)
- VTL PLNOVOD (RWE JAMP)
- SDĚLOVACÍ VEDENÍ (E.ON, SELF-SERVIS)
- SDĚLOVACÍ VEDENÍ (TELEFONICA O2)
- VODOVOD (VÁS, OBCE)
- KANALIZACE SPLAŠKOVÁ (VÁS, OBCE)
- KANALIZACE DEŠŤOVÁ (VÁS, OBCE)

NA VÝKRESĚ SE NEJEDNÁ O VSKYTUJÍCÍ VŠECHNY TYPY IS V LEGENDĚ  
HRANICE KN

B

Soutěžní systém: JTSK, Výškový systém: B.p.v.

generální projektant	DOSTING spol. s r.o., Košíkova 19, 612 00 Brno
vedoucí projektant	Ing.Krejčík
zodpovědný projektant	Ing.Štěpánek
vypracoval	Ing.Štěpánek
kontrola	Ing.Krejčík
stavební úřad	Městský úřad Znojmo
investor	Správa a údržba silnic Jihomoravského kraje, příspěvková organizace kraje

KOORDINAČNÍ SITUACE STAVBY – 2. ČÁST	
II/408 Suchbátřidy u Znojma - Příměčice - II/38	
Stavba 05: Kuchařovice – Suchbátřidy	
Souprava	Číslo přílohy
B	B

\* Poznámka:  
Skladby jednotlivých typů konstrukce viz SO 101,  
příloha č. 05 – Vzorové příčné řezy