


KOORDINAČNÍ SITUACE STAVBY - 2. ČÁST, 1:500

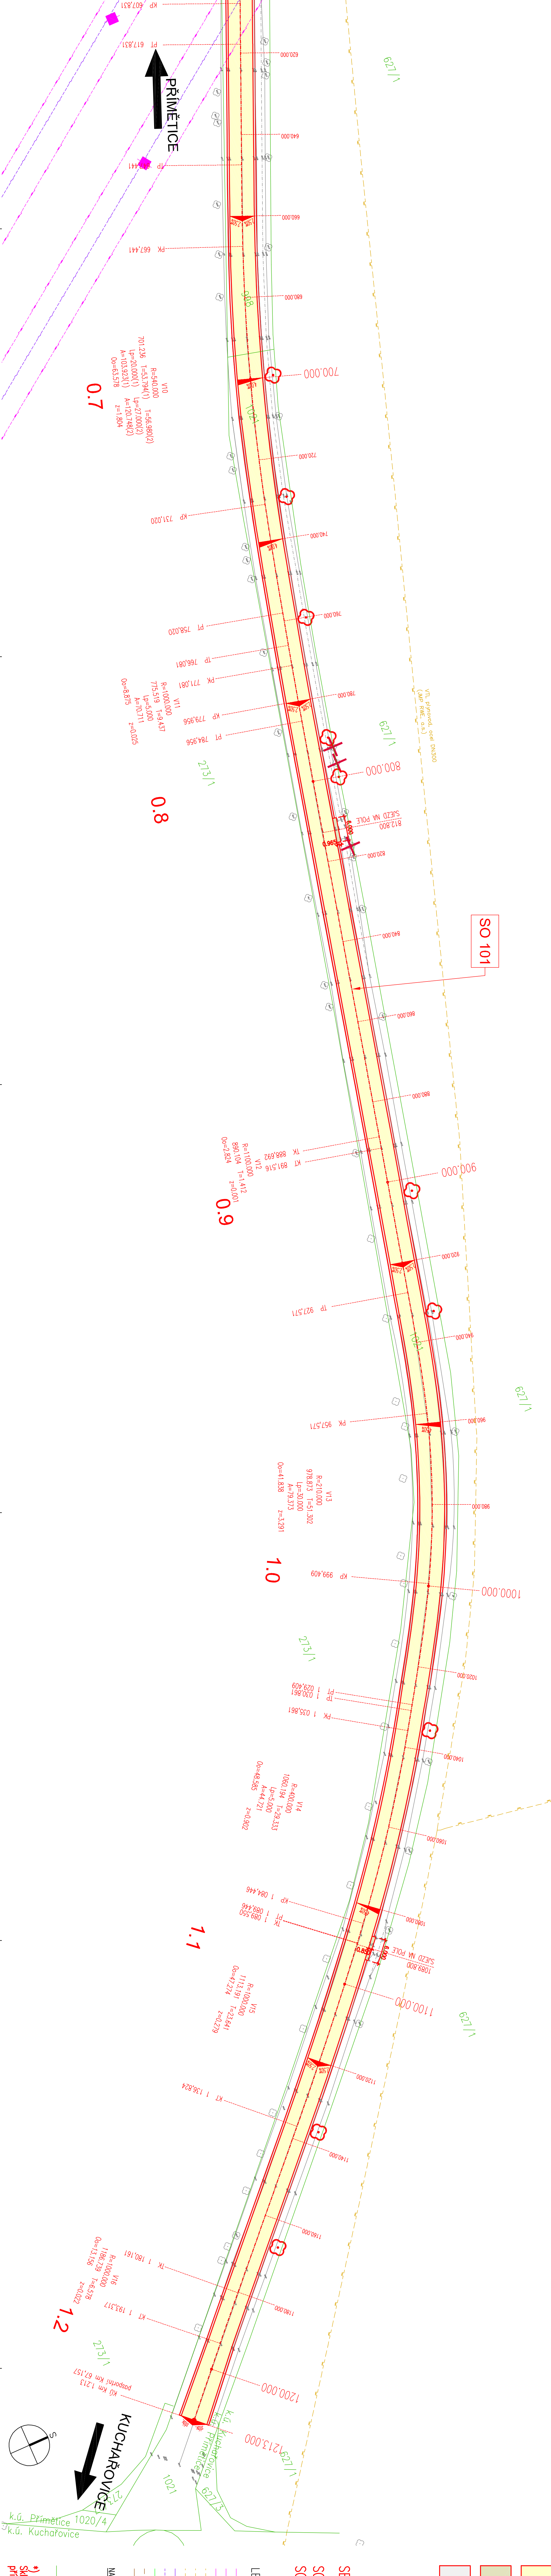

LEGENDA ŠRAF

- REKONSTRUKCE SILNICE SKLADBA 2 *)
- SKLADBA 3 – SJEZDY *)
- NEZPEVNĚNÁ KRAJNICE
- STROMY, NOVA VÝSADBA
- KACENÍ STIMAJÍCÍCH STROMŮ

SEZNAM OBJEKTŮ:

- SO 101 – REKONSTRUKCE SILNICE, ČÁST A
- SO 102 – REKONSTRUKCE SILNICE, ČÁST B

LEGENDA INŽENÝRSKÝCH SÍTÍ:

- SILOVÉ VEDENÍ NN (E.ON, JWP)
- SILOVÉ VEDENÍ VN (E.ON)
- NITL PLNOVOD (RWE, JWP)
- STL PLNOVOD (RWE, JWP)
- VTL PLNOVOD (RWE, JWP)
- SPĚLOVACÍ VEDENÍ (E.ON, SELSERVUS)
- SPĚLOVACÍ VEDENÍ (TELEFONICA O2)
- VODOVOD (VÁS, OBCE)
- KANALIZACE SPLAŠKOVÁ (VÁS, OBCE)
- KANALIZACE DEŠŤOVÁ (VÁS, OBCE)

MA VYKRESÍ SE NEJEDNĚJÍ VYSKYTUJÍ ŠČERNÝ TYP IS V LEGENDĚ

HRANICE KN

*) Poznámka:
Skloby jednotlivých typů konstrukce viz SO 101,
příloha č. 05 – Vzorové příčné řezy

B

Souhradnicový systém: JTSK, výškový systém: b.p.v.		
Generální projektant	DOSTING spol. s r.o., Košíkova 19, 612 00 Brno	
Vedoucí projektant	Ing.Krejčík	
Zodpovědný projektant	Ing.Stěpánek	
Vypracoval	Ing.Dvořák	
Kontrola	Ing.Krejčík	
Stavební úřad	Městský úřad Znojmo	
Investor	Správa a údržba silnic Jihomoravského kraje,	
	příspěvková organizace kraje	
Akce	Datum	07/2012
	Formát	8 A4
	Měřítko	1:500
	Stupeň	PDP-S
Příloha	Čís.zadávací	10909
	Archiv.číslo	
Souprava	Číslo přílohy	
KOORDINAČNÍ SITUACE STAVBY - 2. ČÁST		B3