


ZATEPLENÍ BUDOVY A VÝMĚNA OKEN, ODLOUČENÉ PRAGOVIŠTĚ JILENNICKÉHO 2 - PŘÍPRAVA | PŮDORYS 1NP - STÁVAJÍCÍ STAV + BOURACÍ PRÁCE

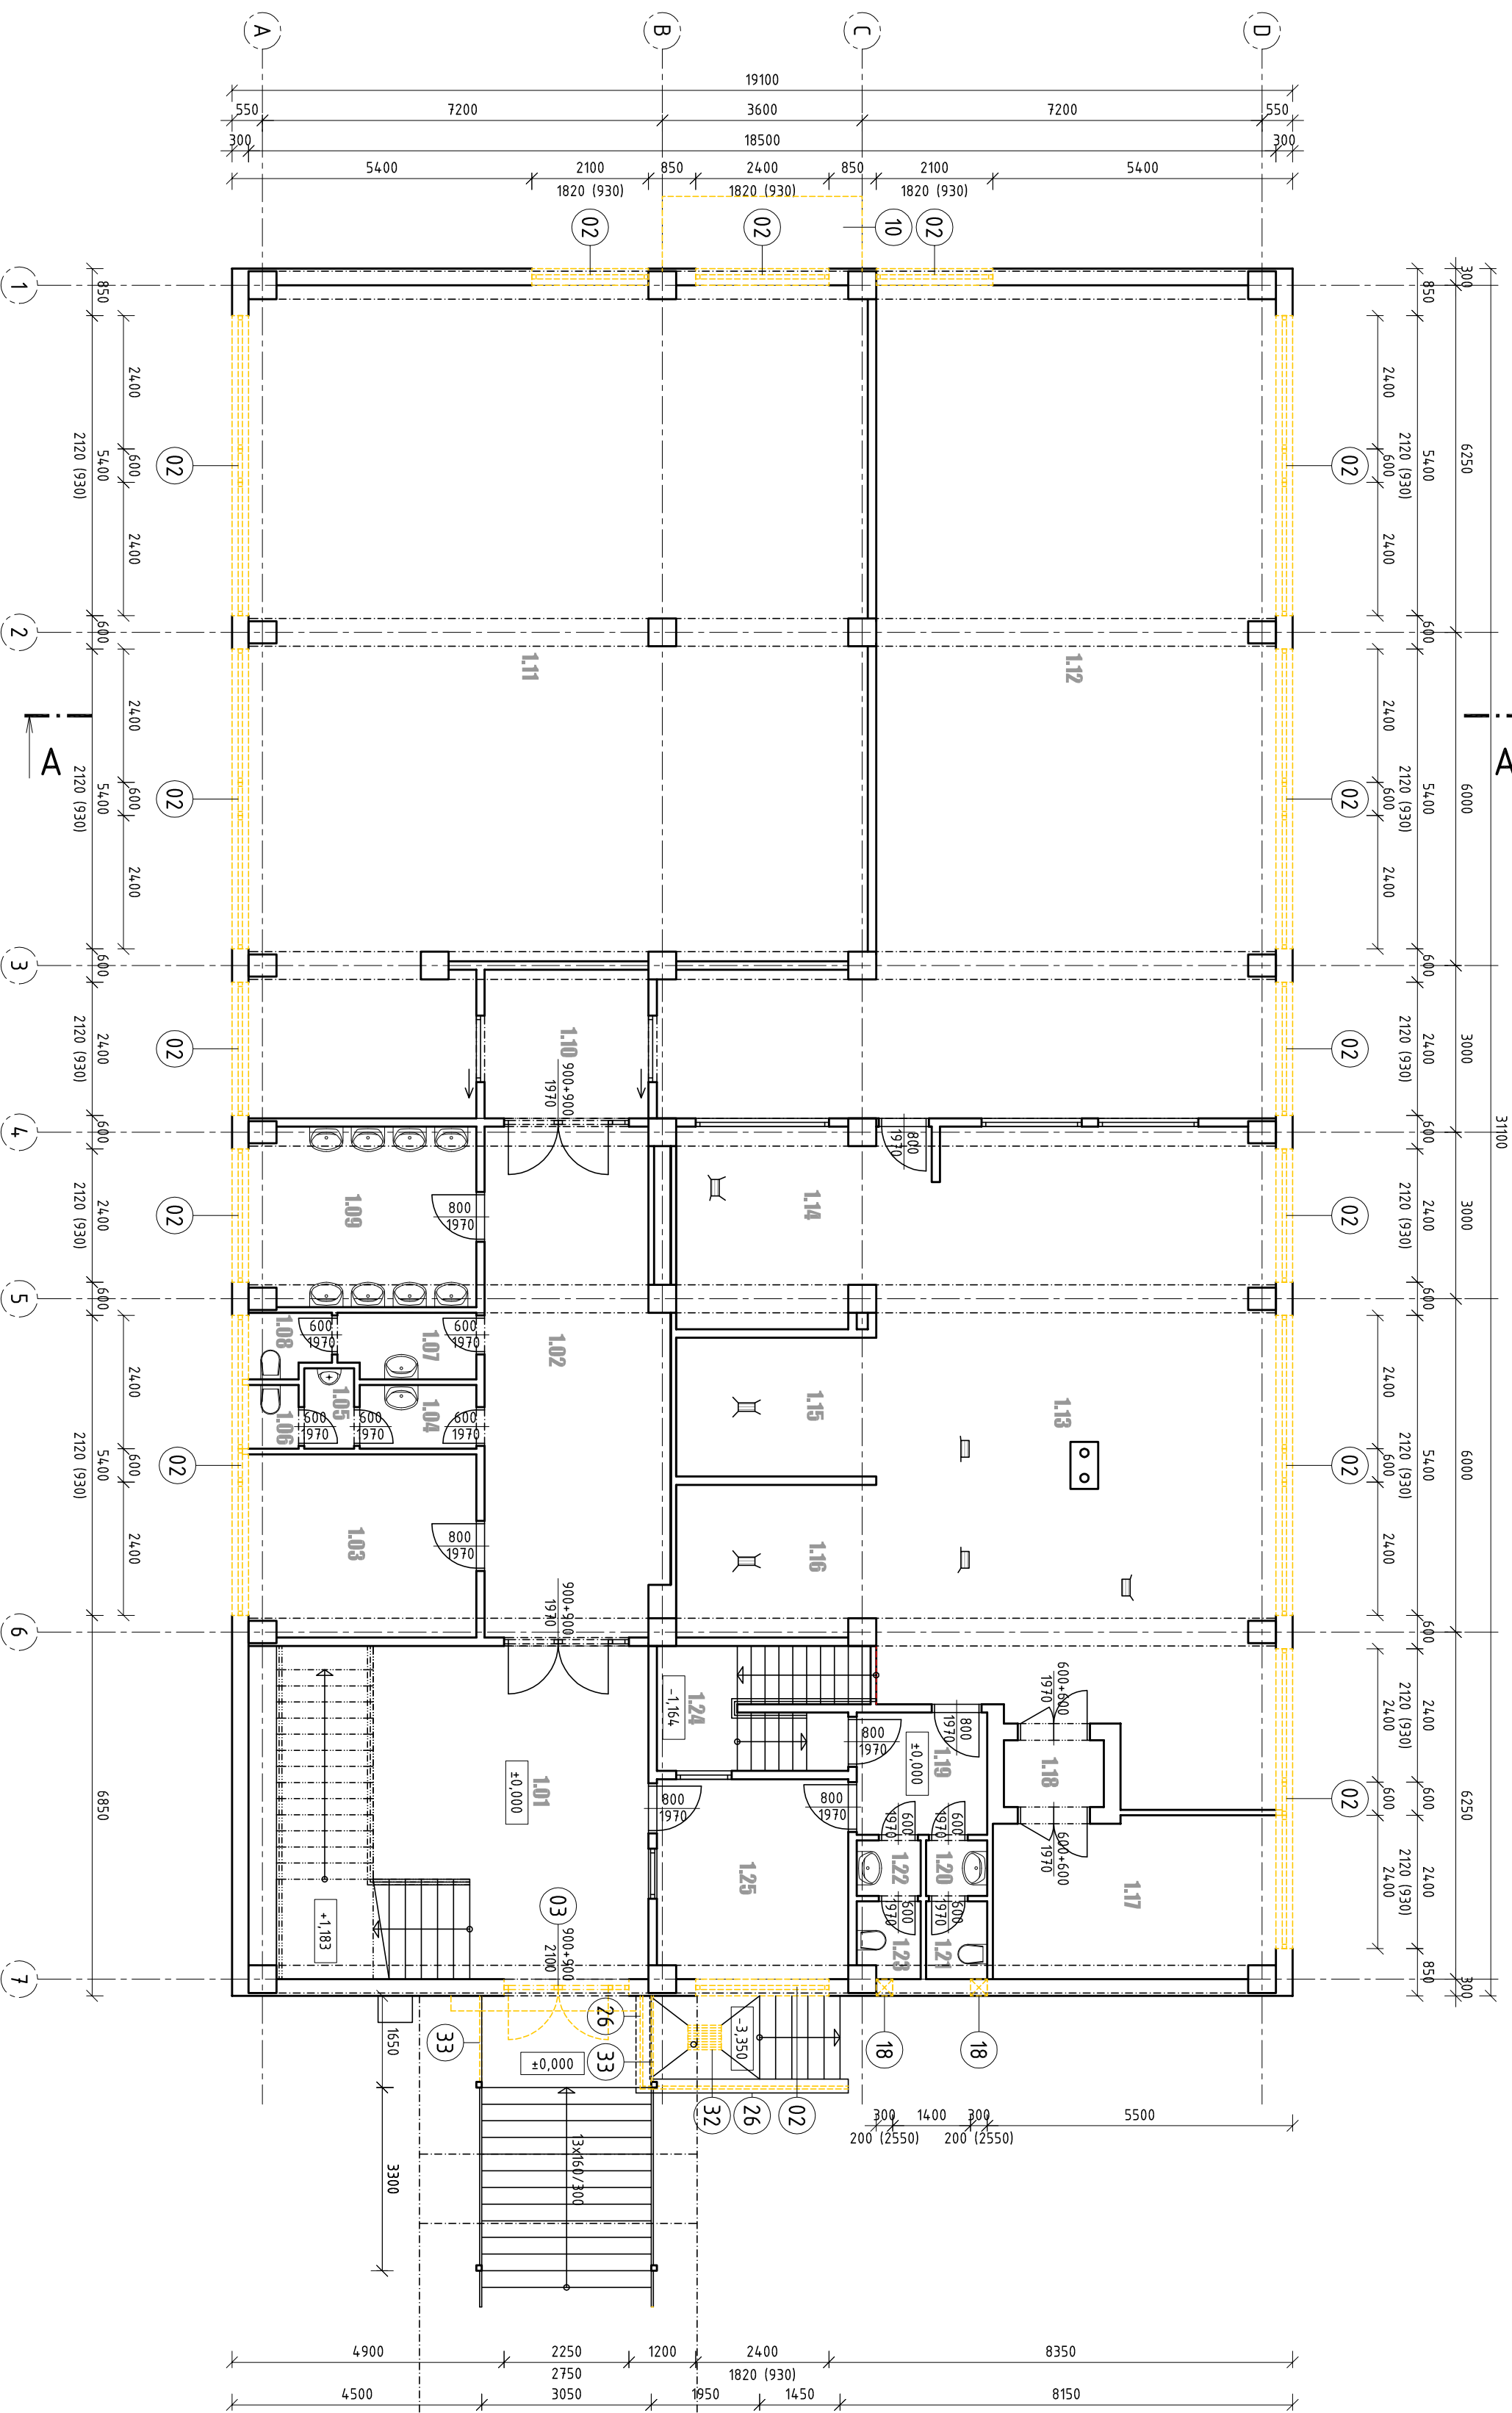

LEGENDA BOURAGÍCH PRAČÍ

- | | | | | | |
|----|---|----|---|----|---|

LEGENDA MÍSTNOSTÍ

[illegible]


LEGENDA MATERIÁLŮ

STÁVAJÍCÍ KONSTRUKCE

BOURANÉ A DEMONTOVANÉ KONSTRUKCE

POZNÁMKY

— PŘED APLIKACÍ NOVÉHO SYSTÉMOVÉHO ZATEPLENÍ BÚDU ODSTRANĚNÝ STÁVAJÍCÍ DVEŘE A OKNA VČETNĚ MŘÍŽÍ, A DROBNÉ PRÁCE VIZ JEDNOTLIVÉ POHLEDY

<p>Generální projektant</p>  <p>SMART:PROJEKT</p> <p>SMART:PROJEKT s.r.o. I. Žitná 10, Praha 1 150 00, Praha 5</p>		<p>Projektant části</p> <p>SMART:PROJEKT s.r.o. I. Žitná 10, Praha 1 150 00, Praha 5</p>	
Architekt	Ing. arch. David Zeman	Vypracoval	Ing. Alžběta Krimrová
HIP	Ing. Michal Kořář	Kreslil	Ing. Alžběta Krimrová
Kontroloval	Ing. Michal Kořář	Zlep. projektant	Ing. Michal Kořář
Stavěbník	<p>IS5 Hodoňin, přístavková organizace, lázeňská 37564/21, 695 33 Hodoňin</p>		
Místo stavby	<p>P. Jilemniceho 358/2, 695 33 Hodoňin</p>		
Název	<p>ZATEPENÍ BUDOVY A VÝMĚNA OKEN, ODOLUČNÉ PRAKOVŠTĚ JILEMNICKÉHO 2 - PŘÍPRAVA</p>		
Dopln:	<p>SO 02 JÍDELNA</p>		
Číslo	<p>D11 ARCHITEKTONICKO-STAVBYNĚ ŘEŠENÍ</p>		
<p>PŮJORYS NP - STÁVAJÍCÍ STAV + BOURACÍ PRÁCE</p>			
<p>Číslo přílohy</p> <p>102A</p>		<p>00</p>	
<p>Revize</p> <p>1100</p>		<p>1603</p>	
<p>09/2017</p>		<p>8 x A4</p>	