


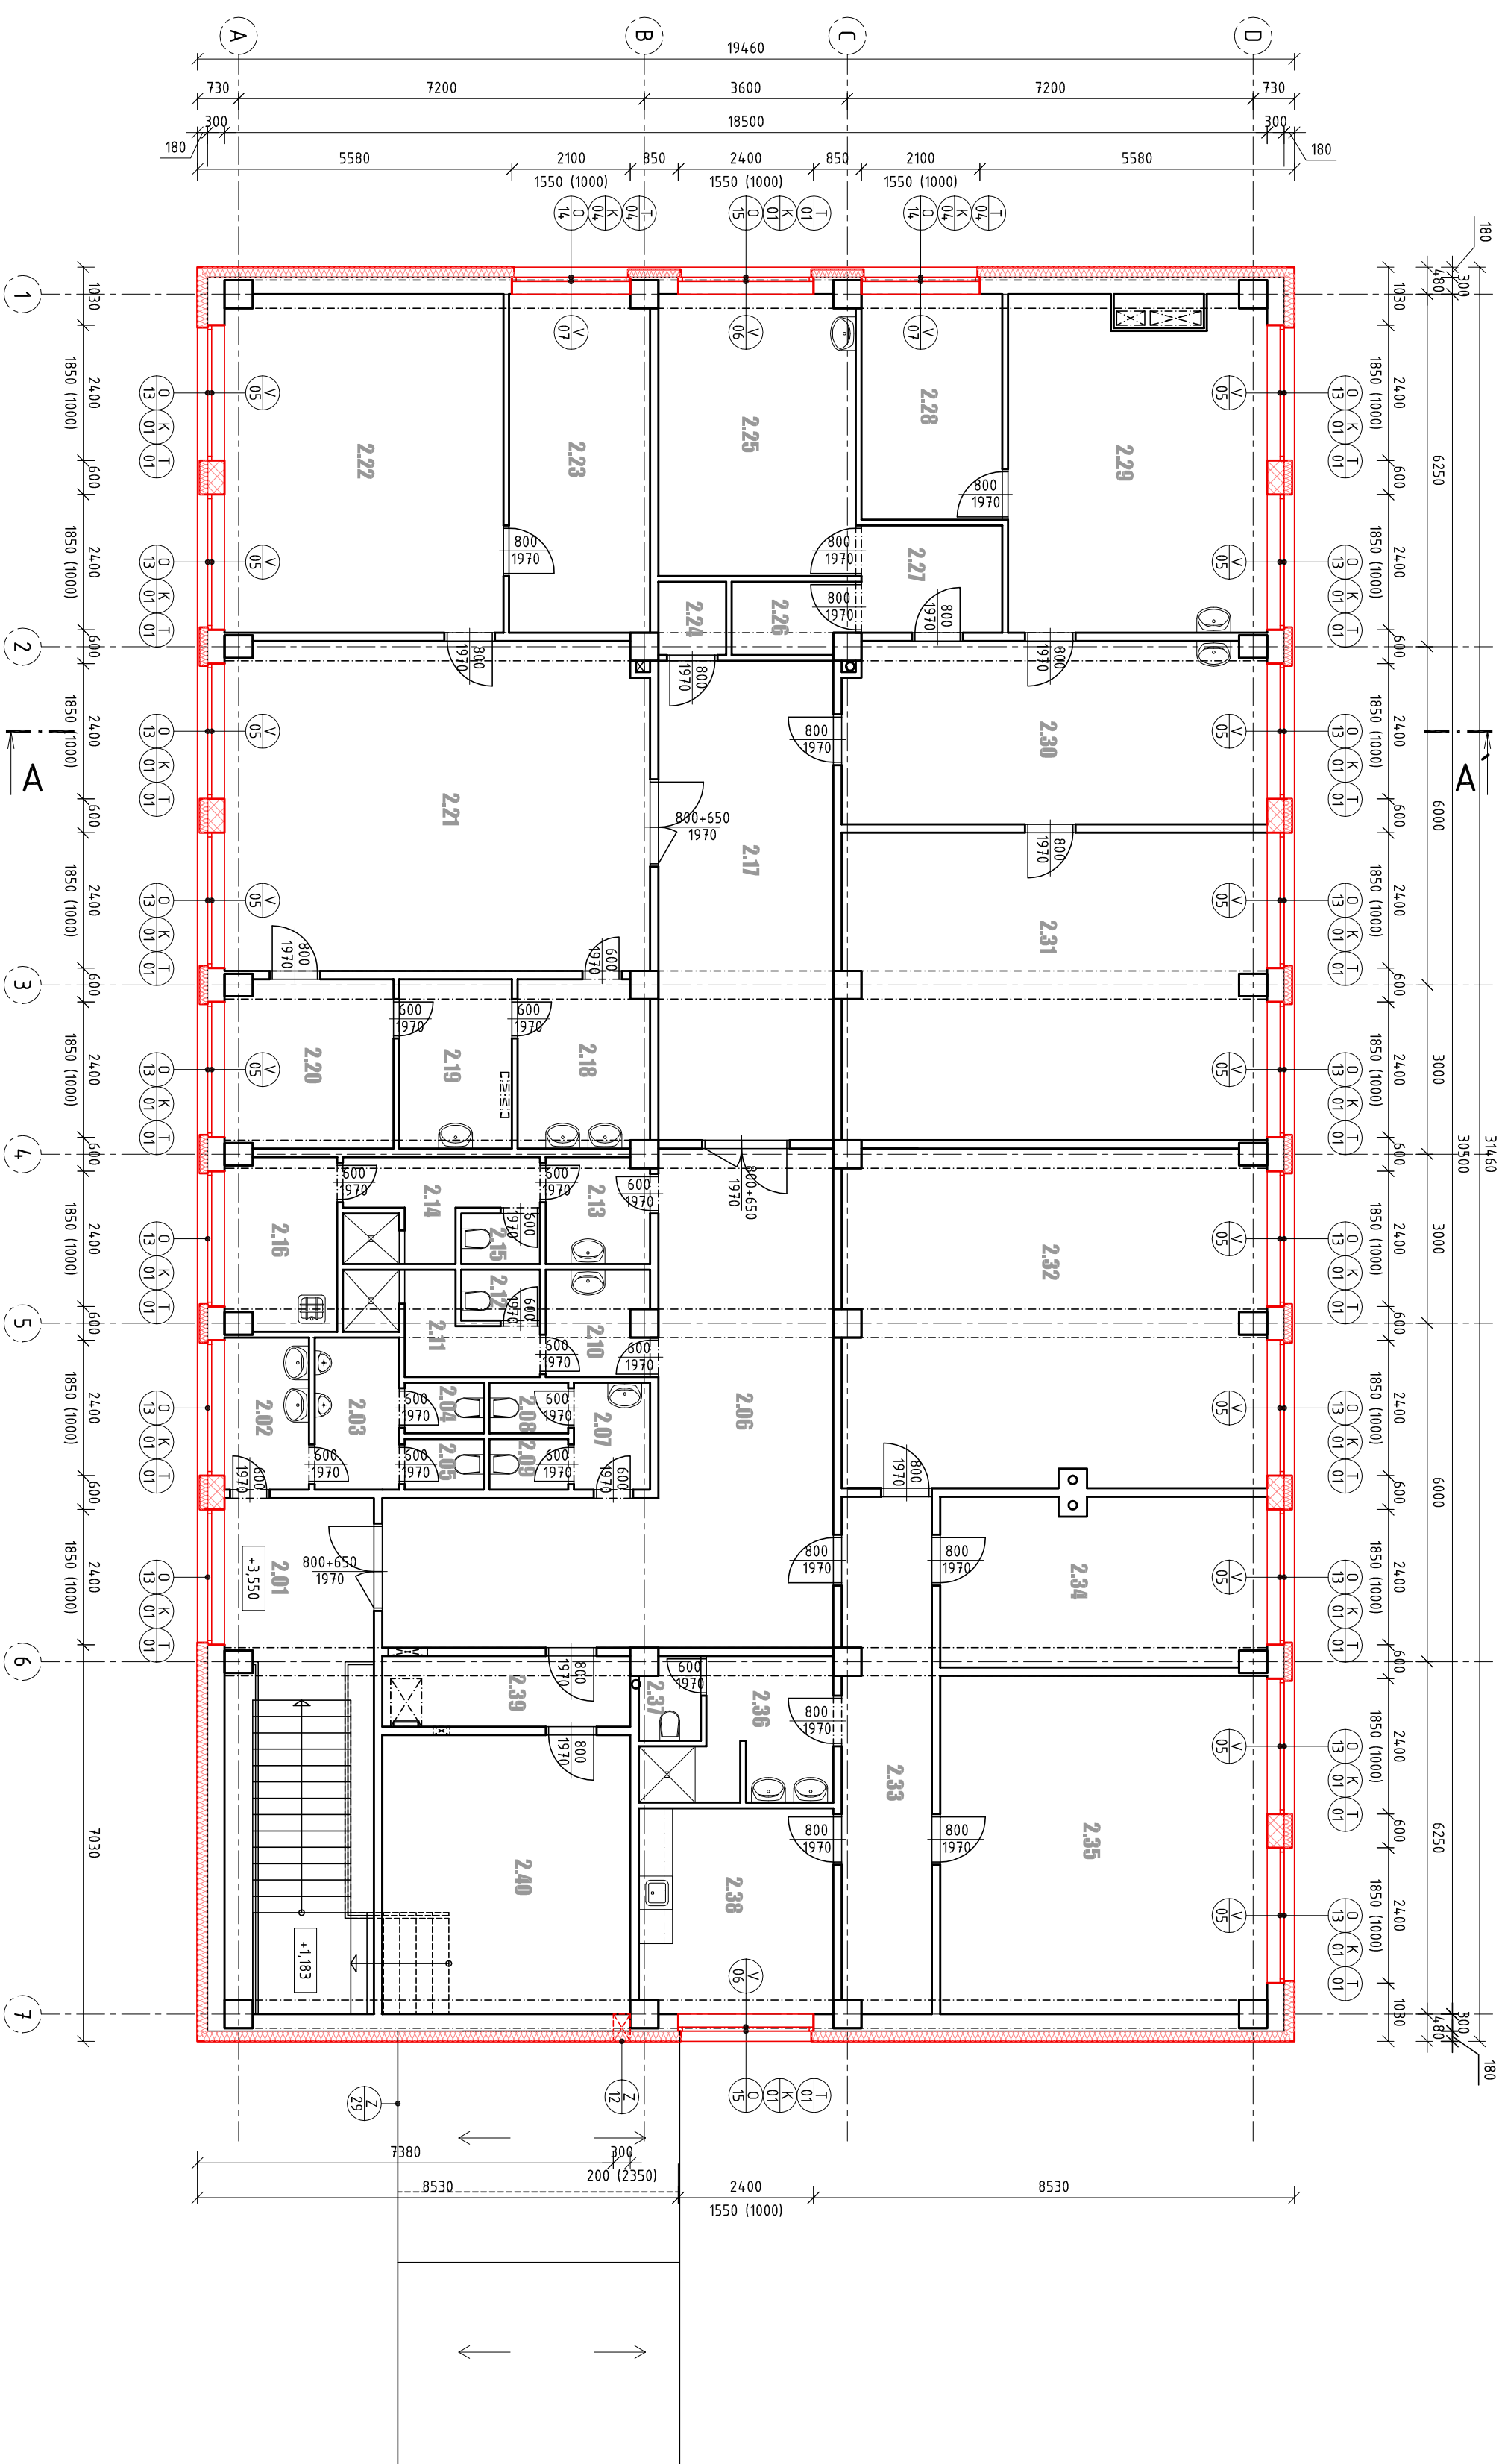

ZATEPLENÍ BUDOVY A VÝMĚNA OKEN, ODLOUČENÉ PRACOVNÍŠTĚ JILEMNICKÉHO 2 - PŘÍPRAVA | PŮDORYS 2NP - NAVRHOVANÝ STAV



LEGENDA MATERIÁLŮ

	STAVAJÚCI KONSTRUKCE
	TVÁRNICIE Z AUTOKLÁVOVANÉHO PÓRBETONU TL. 300 MM
	CESTNÍKOVÝ KONTAKTNÝ ZATEPL. SYSTÉM ETIC SKLADBY KONSTRUKCIÍ VIZ SAMOSTATNÁ PRÍLOHA

SKLADBY


– JEDNOTLIVÉ SKLADBY ŘEŠENÝ V D.1.1.002 SKLADBY KONSTRUKC

POZNÁMKY


LEGENDA MÍSTNOSTÍ

[illegible]

<p>Generální projektant</p>  <p>SMAT: PROJEKT</p>		<p>Projektant částí</p>	
<p>SMAT PROJEKT CZ s.r.o. Laholínská 1434/2 602 02 Brno IČO: 250 90 172</p>		<p></p>	
Architekt	Ing. Petr David Zajíček	Vypracoval:	Ing. Alžběta Křimová
HP:	Ing. Michal Kolář	Kreslil:	Ing. Alžběta Křimová
Kontroloval	Ing. Michal Kolář	Zlep. projektant:	Ing. Michal Kolář
Dlejet	D11 ARCHITECTONICKO-STAVBNÍ ŘEŠENÍ		
Část	PŮDORYS ŽNP - NAVRHOVANÝ STAV		
<p>Číslo dokumentu</p>			
<p>003B</p>		<p>00</p>	
<p>Číslo přílohy</p>		<p>Revize</p>	
<p>Datum: 09/2017</p>		<p>č. k. A.4.</p>	
<p>Stupeň: DS3-DPS</p>		<p>1100</p>	