


PŮDORYS TECHNICKÉ MÍSTNOSTI

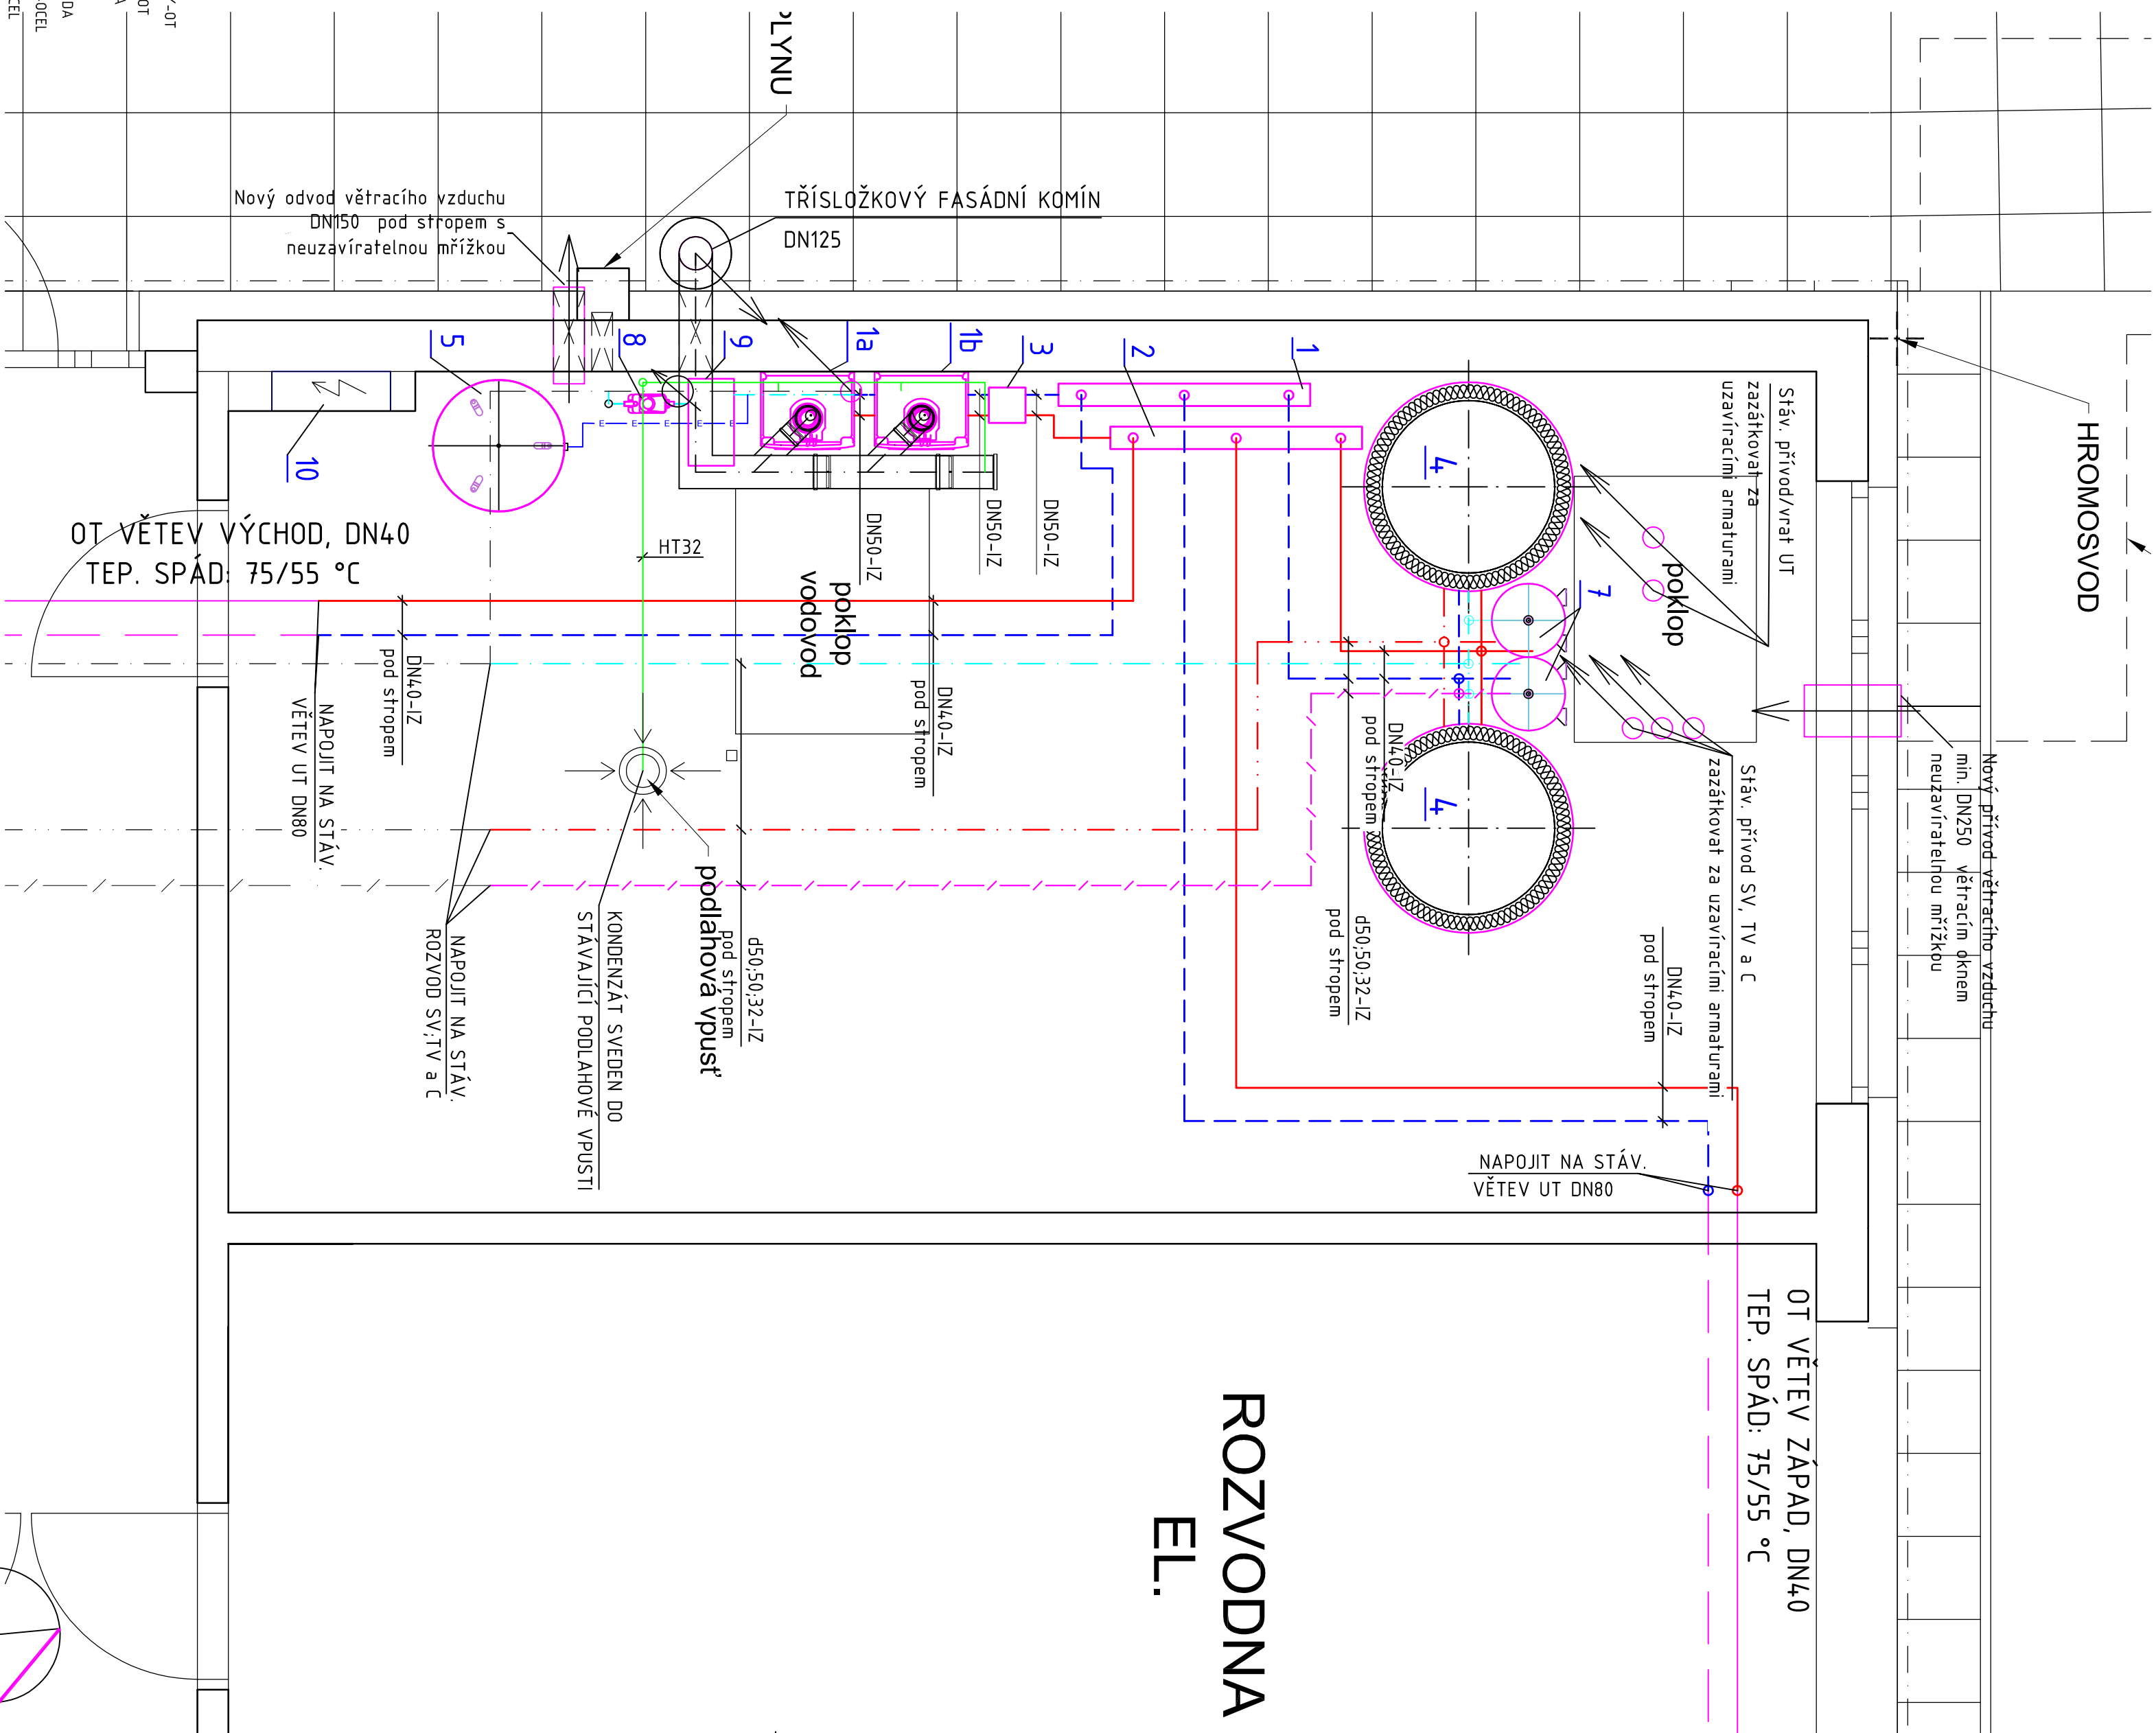

LEGENDA POTRUBÍ

- | | |
|-----|----------------------------------|
| — | STÁVAJÍCÍ PRÍRODNÉ TOPNÉ VODY-OT |
| --- | STÁVAJÍCÍ VRAŤ TOPNÉ VODY-OT |
| --- | STÁVAJÍCÍ S.V. -STUDENÁ VODA |
| --- | STÁVAJÍCÍ T.V. -TEPLÁ VODA |
| --- | STÁVAJÍCÍ C.V. -CKRÁČLIČNÁ VODA |
| --- | NOVÝ PRÍRODNÉ TOPNÉ VODY-OT-OCEĽ |
| --- | NOVÝ VRAŤ TOPNÉ VODY-OT-OCEĽ |
| --- | S.V. -STUDENÁ VODA, PPR PZO |
| --- | T.V. -TEPLÁ VODA, PPR PZO |
| --- | C.V. -CKRÁČLIČNÁ VODA, PPR PZO |
| --- | NOVÝ PLYNOVOD - OCEĽ |

LEGENDA ZAŘÍZENÍ-NOVÉ

- 1a** PLYNOVÝ KONDENZAČNÍ KOTEL + KASKÁDOVÝ MODUL
JIN. PŘÍKON EL. 230 W, $\lambda_{230V/50Hz}$ HMOTNOST 40 kg, ÚČINNOST PŘI 80/60 °C 91,6%, JIN. TEPELNÝ VÝKON 450 kW
MIN. SPOTŘEBA PLYNU 0,51, MAX. SPOTŘEBA PLYNU 14,90 m^3/h
PLYNOVÝ KONDENZAČNÍ KOTEL + KASKÁDOVÝ MODUL

- 1 ROZDĚLOVÁČ DN 120, L= 1400 mm -3 VĚTVĚ DN40

- 2 SBĚRAČ DN 120, L= 1400 mm -3 VĚTVE DN40

- ### 3 HYDRAULICKÝ VYROVŇÁVAČ DYNAMICKÝCH TLAKŮ DN100, VČETNĚ ODVZDUŠŇOVAČE, PLNÍČHO A VYPROUŠTĚČÍHO KOKHOTU

- #### 4 NEPŘÍMOTNÝ ZÁSOBNÍK TEPLÉ VODY

- VÝKON TOPNÉ VLOŽKY (80/45/10 °C) 45 kW

- ## 5 EXPANZNÍ NÁDOBA PRO TOPNÉ SYSTÉMY EN 30

- ## 6 SERVISNÍ KOHOUT PRO EXPAZNÍ NÁDOBU DN25

- ## 7. EXPANZÍ NÁDRAŽÍ TV

- ## 8 AUTOMATICKÉ DOPOUŠTĚCÍ ZAŘÍZENÍ

- NAPÁJENÍ 230V, 50 HZ

- ## 9 DEMINERALIZAČNÍ KOLONA S KONDUKTOMETREM

- PROLOK v. III/3/II

- 1
 2
 3
SO-02 DECENTRALIZACE VYTÁPĚNÍ

REVITALIZACE OBJEKTU ŠKOLY - DM VINÁŘ

DOKUMENTACE PRO PROVEDENÍ STAVBY

Vinařů 354, Bzenec, par.c. 3780/13, 3780/8, 3780/12, 3784/4 k.ú. Bzenec

Vinařů 354, Bzenec, par.c. 3780/13, 3780/8, 3780/12, 3784/4 k.u. Bzenec

VEDÚCI PROJEKTANT	ING. ARCH. Z. THEKA	DATUM	10./2017
ZODPOVEĎ. PROJEKTANT	ING. PETER POLÁČEK	ZK. ČÍSLO	08/17
VYPRACOVAL	ING. PETER POLÁČEK	STUPEŇ	DPS

ZADAVATEL: SŠ gastronómie, hotelnictví a lesnictví Bzenec p.o., nám Sv

PŮDORYS TECHNICKÉ MÍSTNOSTI

1 : 25

D.2.4-01

POZNÁMKA

- Součástí projektu bude i demontování 8ks litinových článkových těles jejich propláchnutí a zpětná montáž na nové vyzděné konstrukce + jejich připojení na stávající stupačku s osazením nových termostatických ventilů s hlavicemi a regulačního šrotemi

POZNÁMKA

- STÁVAJÍCÍ ZAŘÍZENÍ KOTELNY A ROZVODY V ROZSAHU STÁVAJÍCÍ KOTELNY BUDE DEMONTOVÁNO A EKOLOGICKY ZLIKVIDOVÁNO
- PROJEKT ELEKTRO ZAŘÍZENÍ REVIDOVANÝ PŘÍVOD 230V 50Hz PRO NOVOU TECHNOLOGII ROZVADEČ A PROKABELOVÁNÍ KOMPONENTŮ MAR
- PŘESNÉ MÍSTO NÁPOJENÍ BUDE PROVĚŘENO PŘI REALIZACI

- PŘESNÉ DIMENZE KOTLINA A KOUŘOVODU BUDE DLE KONKRÉTNÍHO INSTALOVANÉHO KOTLE PROVĚŘENA PŘI REALIZACI