



Lůžková část I. ETAPA

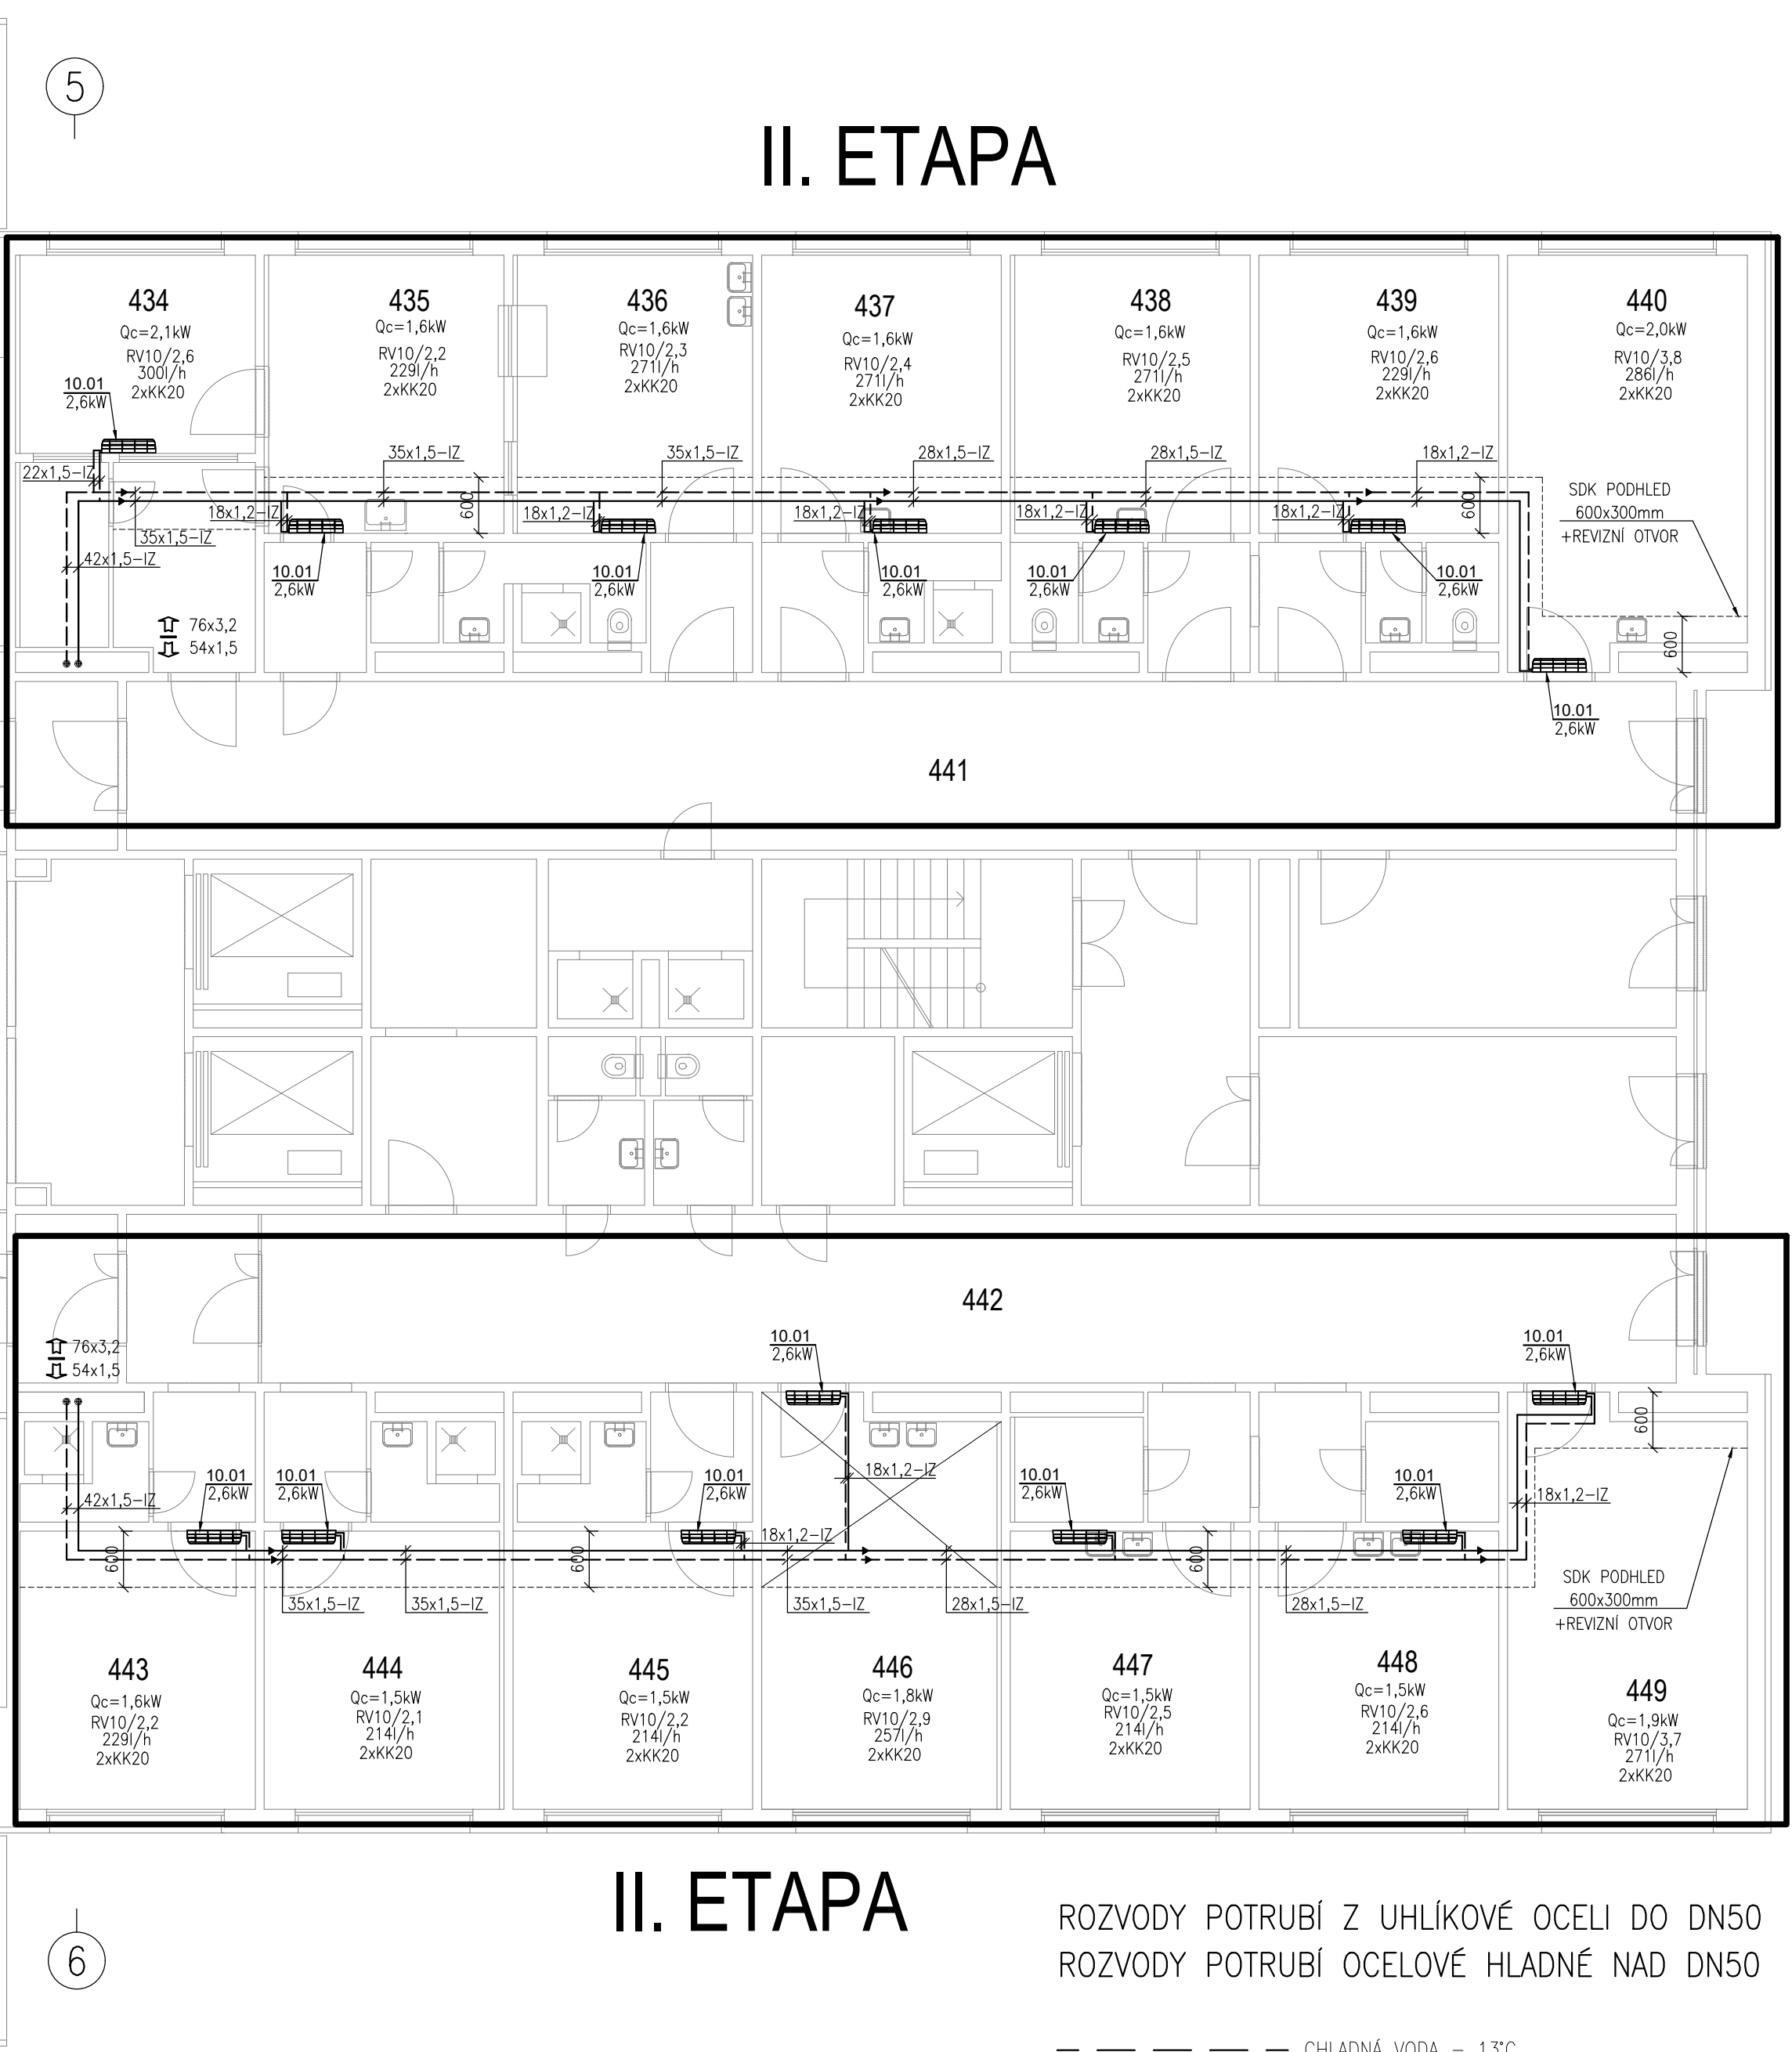


Komplementární část II. ETAPA

ROZVODY POTRUBÍ Z UHLÍKOVÉ OCELI DO DN50  
ROZVODY POTRUBÍ OCELOVÉ HLADNÉ NAD DN50

--- CHLADNÁ VODA - 13°C  
--- CHLADNÁ VODA - 7°C

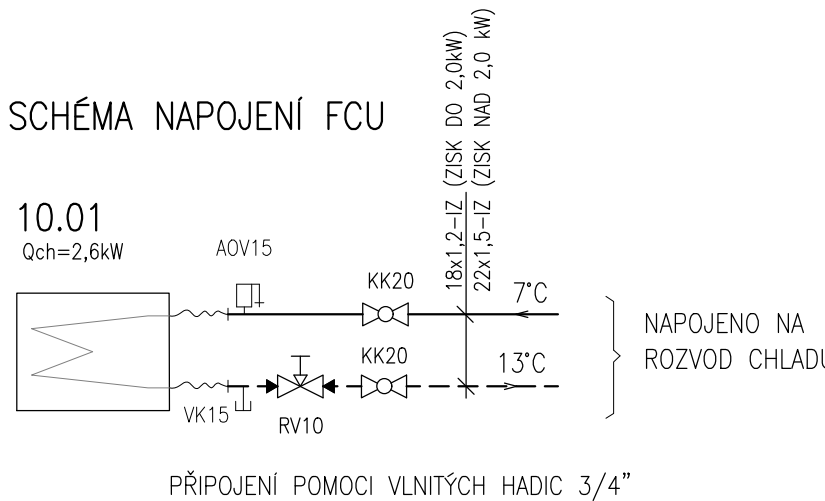

- LEGENDA ARMATUR
- AOV AUTOMATICKÝ ODVZDUŠŇOVACÍ VENTIL
  - F FILTR ZÁVITOVÝ
  - F FILTR PŘÍRUBOVÝ
  - RV REGULAČNÍ ARMATURA
  - KK KULOVÝ KOHOUT ZÁVITOVÝ
  - UK UZÁVÍRAČÍ KLAPKA MEZIPŘÍRUBOVÁ
  - VK VYPOUŠTĚCÍ KULOVÝ KOHOUT
  - ZK ZPĚTNÁ KLAPKA PŘÍRUBOVÁ
  - ZK ZPĚTNÁ KLAPKA ZÁVITOVÁ
  - ELEKTRONICKÉ OBĚHOVÉ ČERPADLO S FM
  - TEPLOMĚR 0-120°C
  - TLAKOMĚR SE SPODNÍM PŘÍPOJ., (ROZSAH)
  - VČ. KONDENZAČNÍ SMYČKY A TLAK. KOHOUTU
  - PV POJISTNÝ VENTIL

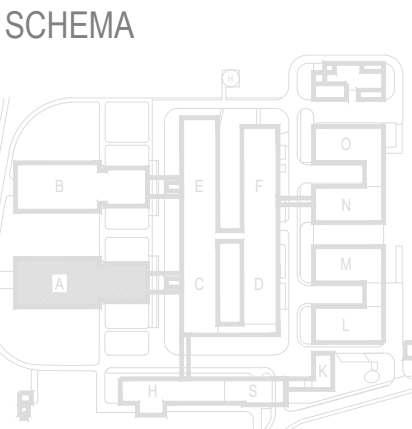

KLIENT :	NEMOCNICE BŘECLAV příspěvková organizace U Nemocnice 1, 690 74 Břeclav, IČ: 00390780	AUTORIZACE:
GENERÁLNÍ DODAVATEL:	ENBRA, a.s. Popůvky 404 664 41 Troubsko, IČ: 44015844	
SUB DODAVATEL:		ČÍSLO PARE:
NÁZEV AKCE:	NEMOCNICE BŘECLAV NÁVRH SYSTÉMU CHLAZENÍ - PAVILON A	
STAVEBNÍ OBJEKT:	01 PAVILON A	ZODPOVĚDNÝ PROJEKTANT:
PROFESE:	D.1.01.2 Chlazení	PROJEKTANT:
OBSAH:	PŮDORYS 4.NP	ing. Lenka Marková
		MĚŘÍTKO:
		DATUM:
		STUPEŇ PD:
		10/2018
		SVZ
		ČÍSLO VÝKRESU:
		00