


KOORDINAČNÍ SITUACE STAVBY - 1. ČÁST, 1:500

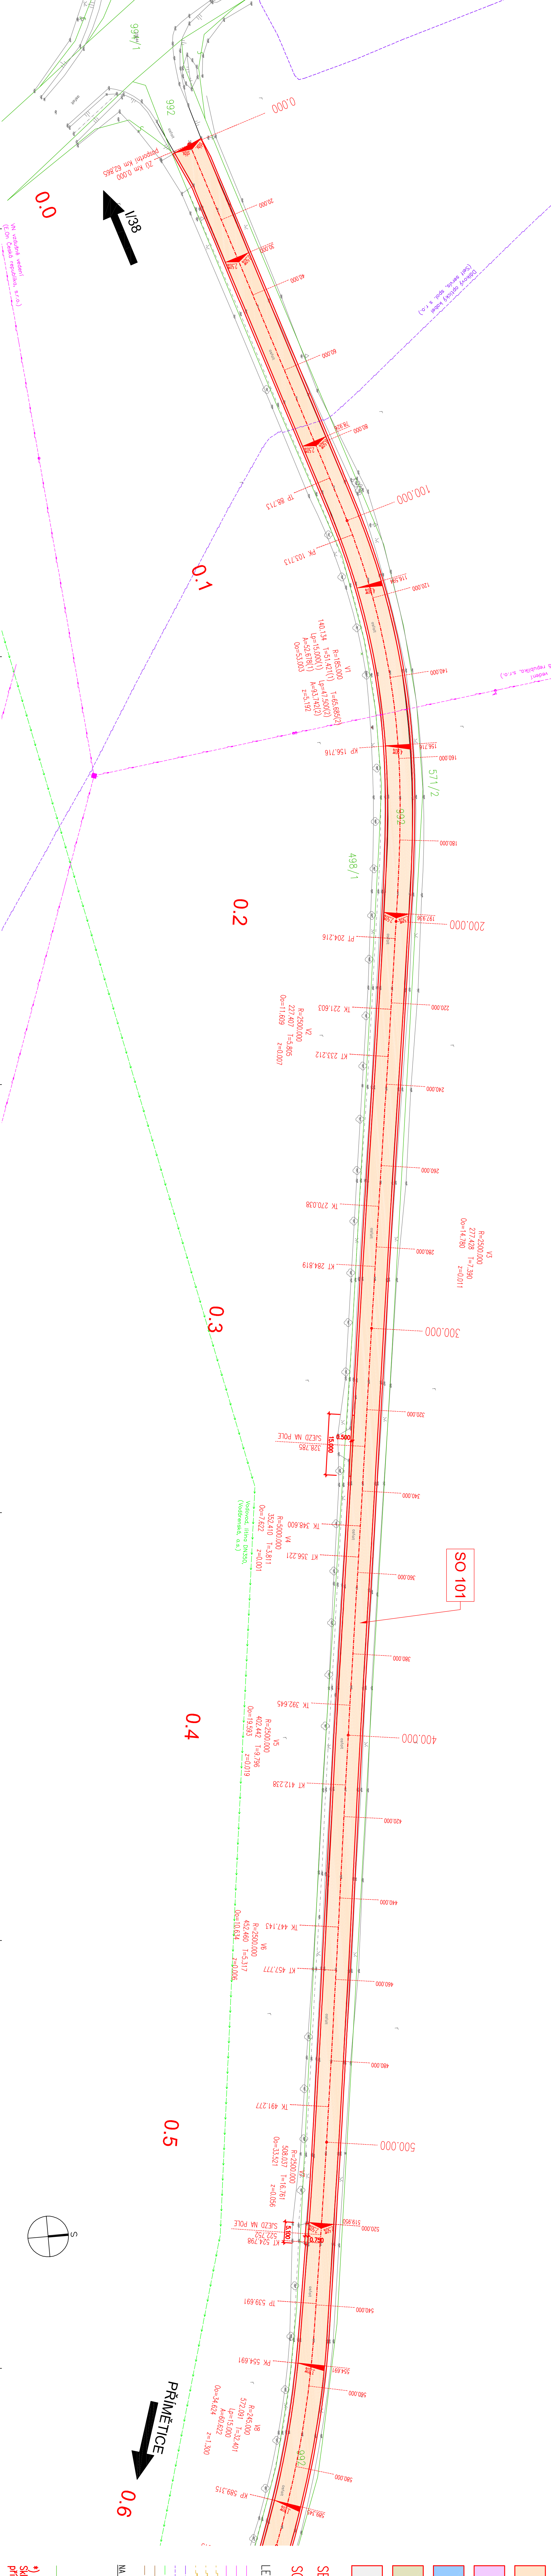

LEGENDA ŠPAF

- REKONSTRUKCE SILNICE SKLADBA 1 *)
- REKONSTRUKCE SILNICE SKLADBA 2 *)
- REKONSTRUKCE SILNICE SKLADBA 3 *)
- SEZDZY *)
- NEZPEVNĚNÁ KRAJNICE

SEZNAM OBJEKTŮ:

SO 101 – REKONSTRUKCE SILNICE

LEGENDA INŽENÝRSKÝCH SÍTÍ:

- SILOVÉ VEDENÍ NN (E.ON, JAMP)
- SILOVÉ VEDENÍ VN (E.ON)
- NTL PLYNOVOD (RWE JAMP)
- STL PLYNOVOD (RWE JAMP)
- VTL PLYNOVOD (RWE JAMP)
- SĚLOVACÍ VEDENÍ (E.ON, SELF-SERVIS)
- SĚLOVACÍ VEDENÍ (TELEFONICA O2)
- VODOVOD (VAS, OBCE)
- KANALIZACE SPULASOVÁ (VAS, OBCE)
- KANALIZACE DEŠŤOVÁ (VAS, OBCE)

*) Poznámka:
Skloby jednotlivých typů konstrukce viz SO 101,
příloha č. 08 – Vzorové příčné řezy

B

Souhradnicový systém: JTSK, Výchový systém: B.p.v.	
Generální projektant	DOSTING spol. s r.o., Košíkova 19, 612 00 Brno
Vedoucí projektant	Ing.Krejčík
Zodpovědný projektant	Ing.Stejiček
Vypracoval	Ing.Stejiček
Kontroloval	Ing.Krejčík
Slavební úřad	Městský úřad Znojmo
Investor	Správa a údržba silnic Jihomoravského kraje
NA VYKRESĚ ŠE NEMUSÍL VYSKYTOVAT VŠECHNY TYPY IS V LEGENDĚ	
Příloha	
II/408 Suchbrotřidy u Znojma - Příměčice - I/38	
Stavba 01: I/38 - Příměčice	
KOORDINAČNÍ SITUACE STAVBY - 1. ČÁST	
Souprava	
Číslo přílohy	
B2	