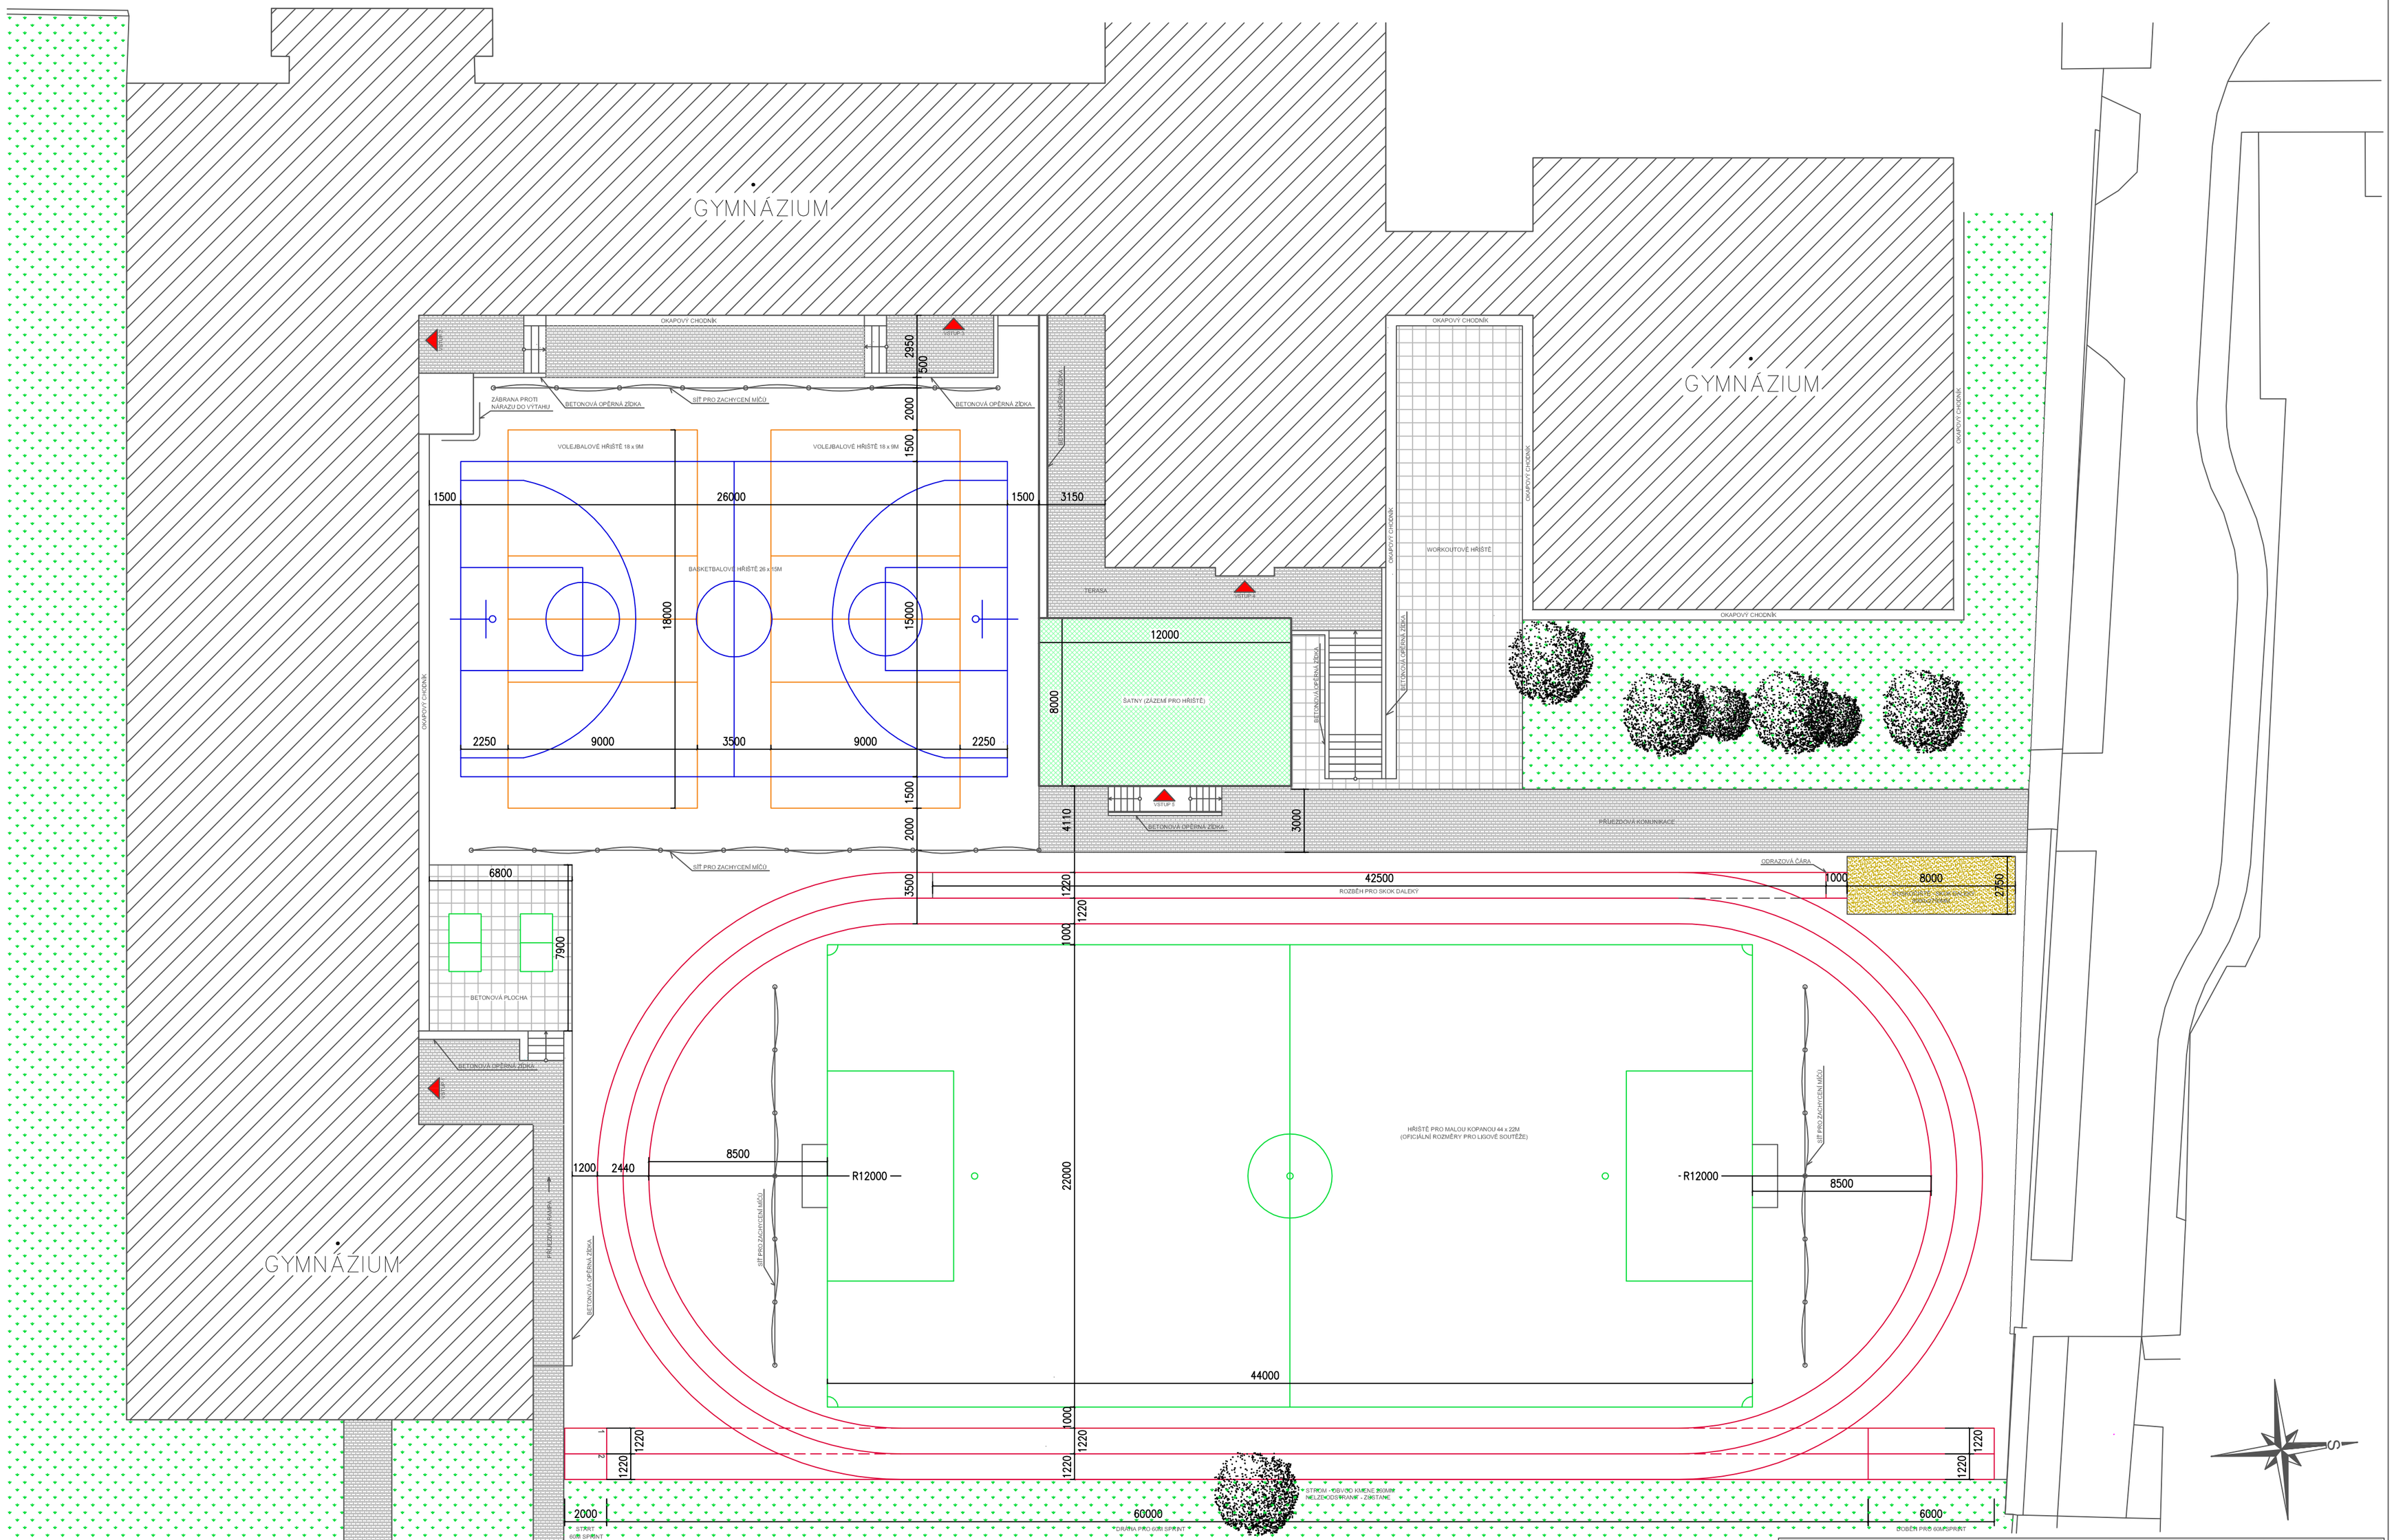

GYMNÁZIUM BRNO VÍDEŇSKÁ
PŘÍSPĚVKOVÁ ORGANIZACE

ZODPOVĚDNÝ PROJEKTANT:	
VYPRACOVAL:	ING. TOMÁŠ CVRČEK
KRESLIL:	ING. TOMÁŠ CVRČEK
INVESTOR:	GYMNÁZIUM VÍDEŇSKÁ PŘÍSPĚVKOVÁ ORGANIZACE VÍDEŇSKÁ 55/47, 639 00 BRNO - ŠTÝŘICE

AKCE

GYMNÁZIUM VÍDEŇSKÁ
-
REKONSTRUKCE HŘIŠTĚ

NÁZEV PŘÍLOHY: STUDIE - SITUACE

PODPIS	
KRAJ	JIHOMORAVSKÝ
KATASTR	BRNO - ŠTÝŘICE
DATUM	10/2019
FORMÁT	4xA4
MĚŘÍTKO	1:200
ČÍSLO PŘÍLOHY	1