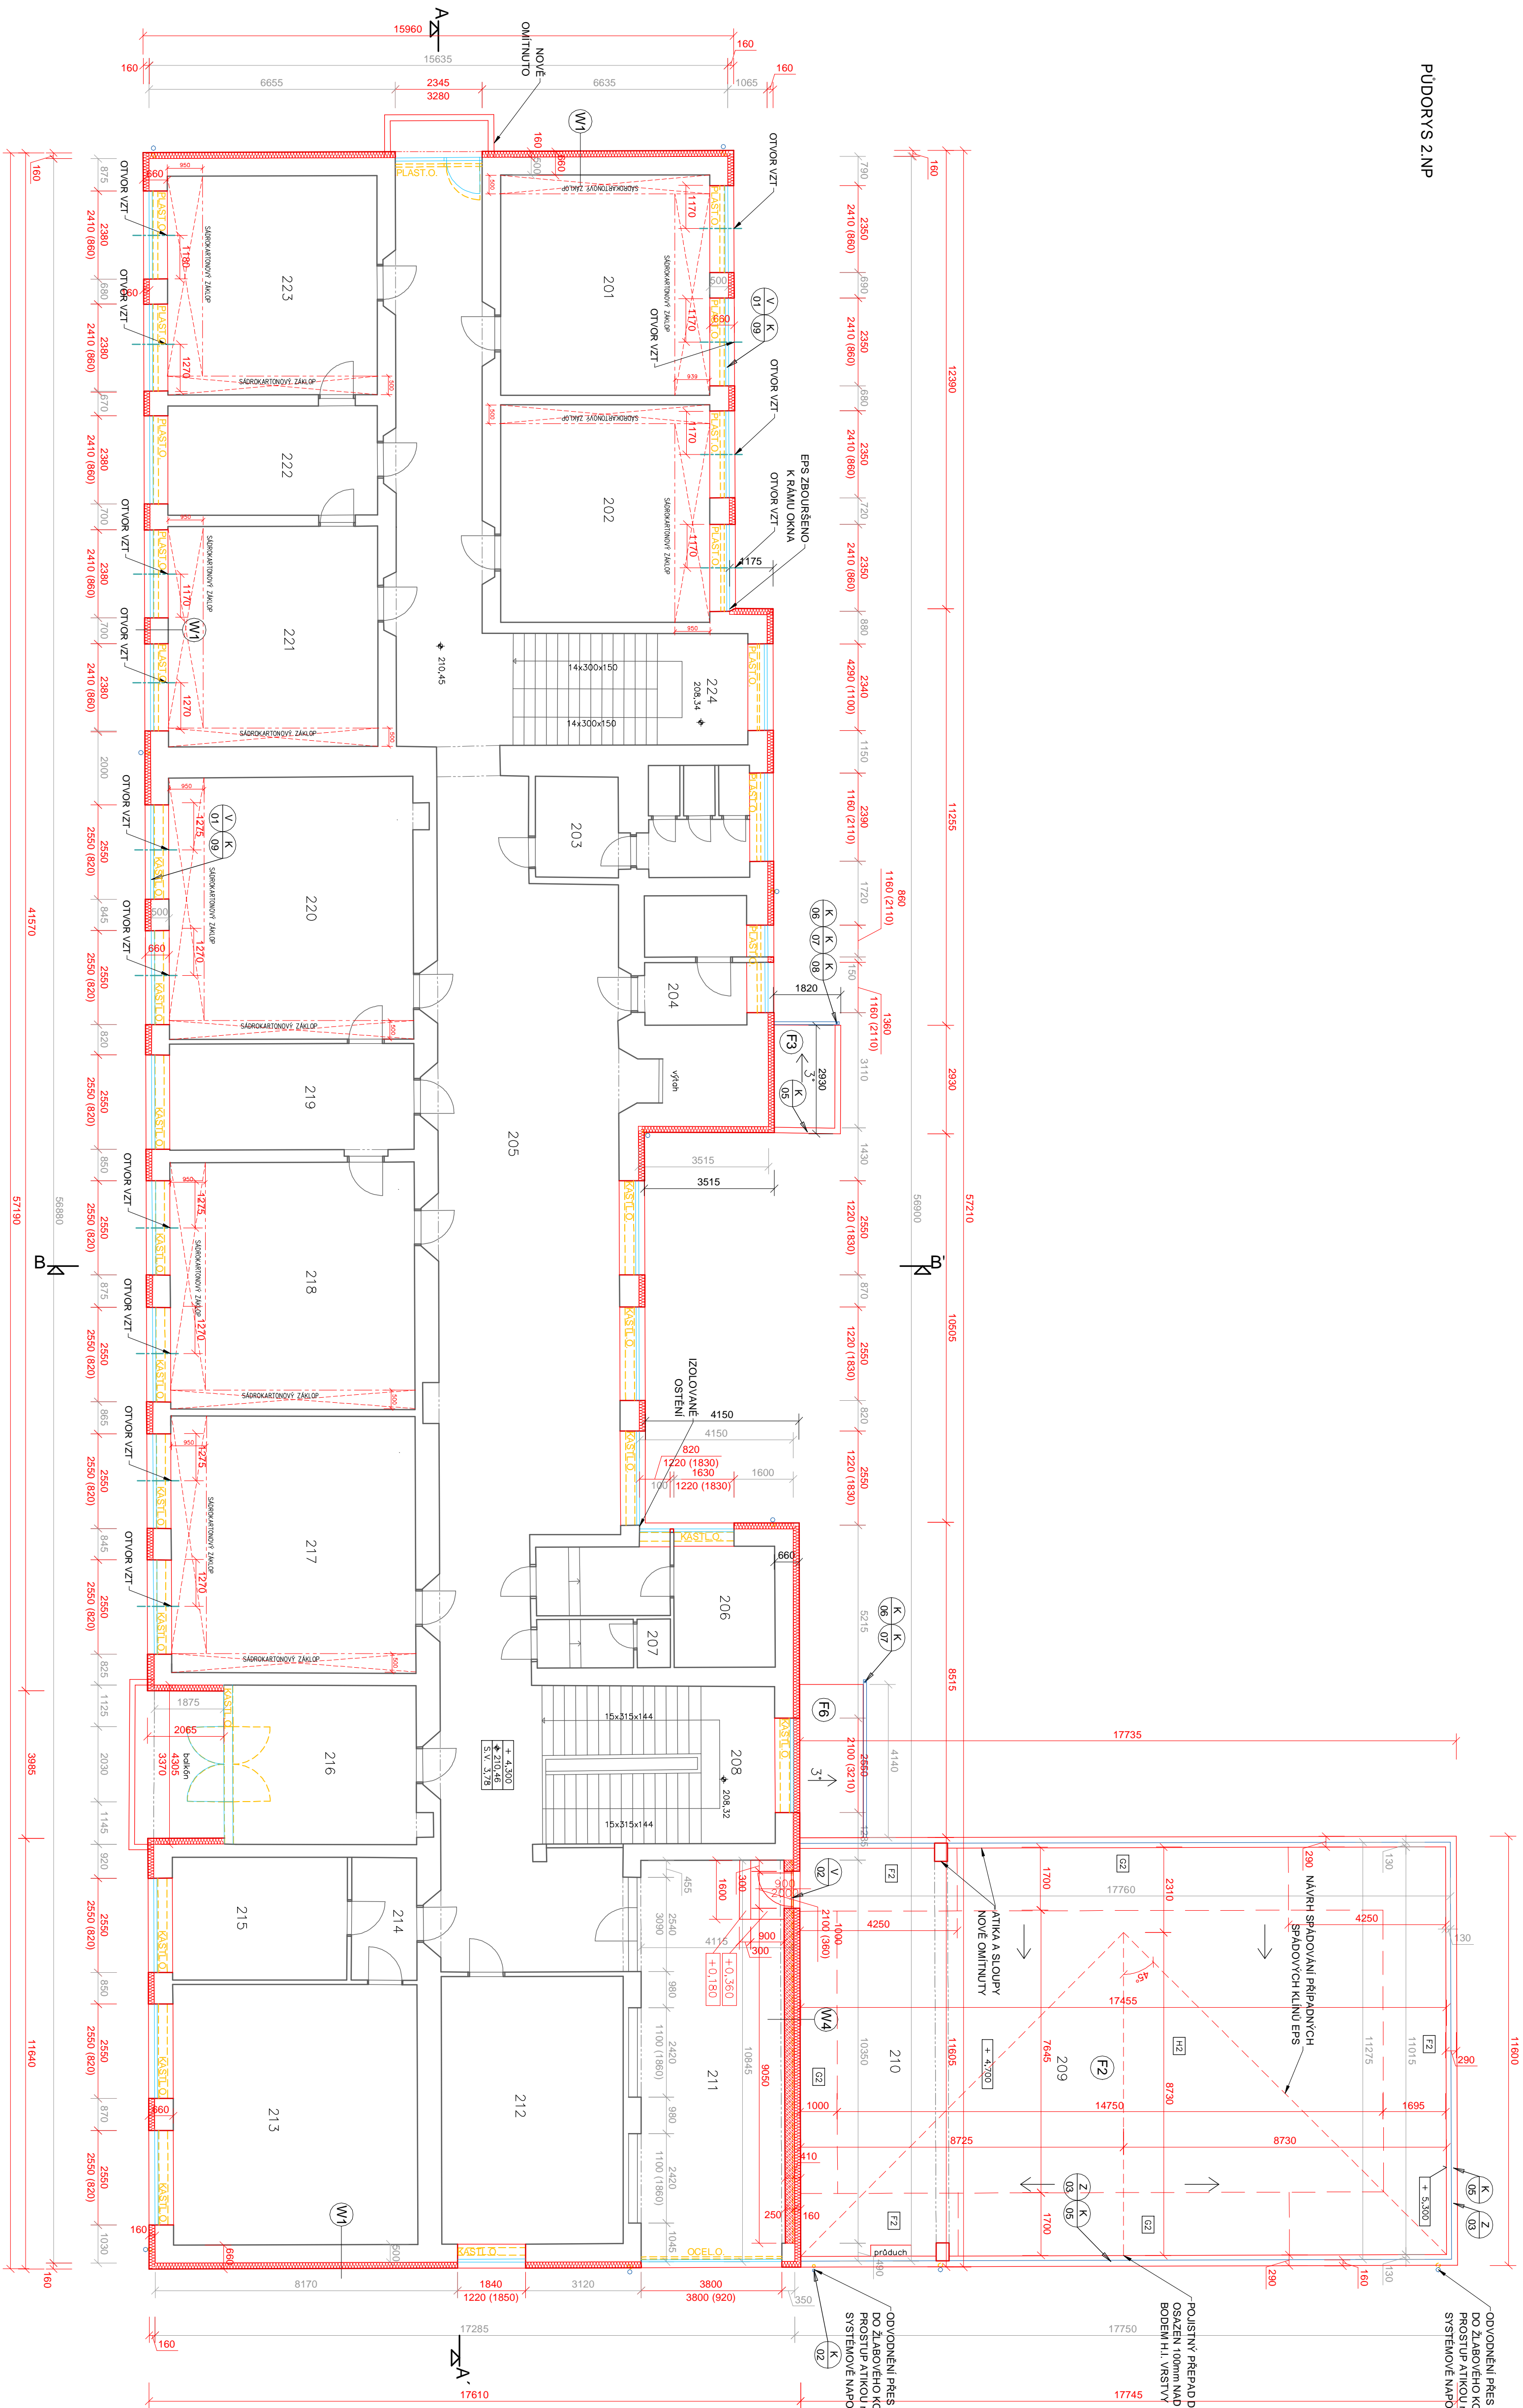


PŪDORYS 2.NF

[illegible]

OBLAST	POČET KOTEV. PRVKŮ
F2	6 ks/m2
G2	5 ks/m2
H2	4 ks/m2

Veľ. projektant	ing. Z. Káčik	UNIVERS projekt v.o.s. Pecanova 1585/5, 615 00 Brno IČ: 607 26 609	
Záp. projektant	ing. J. Krivčičik		
Výpracoval			
Investor	Základní škola Sešanova		
Stavba	ŽAKADNÍ ŠKOLA SEŠANOVA, BRNO PŘÍSPĚCHOVÁ ORGANIZACE Sešanova 1, 614 00 Brno PČ: 599/1, IČ: HUSOVCE		
Výkres	NOVÝ STAV PUDOŘS 2NP	Měřítko 1:100	Výkres č. D.01-06