


VÝKRES STŘECHY

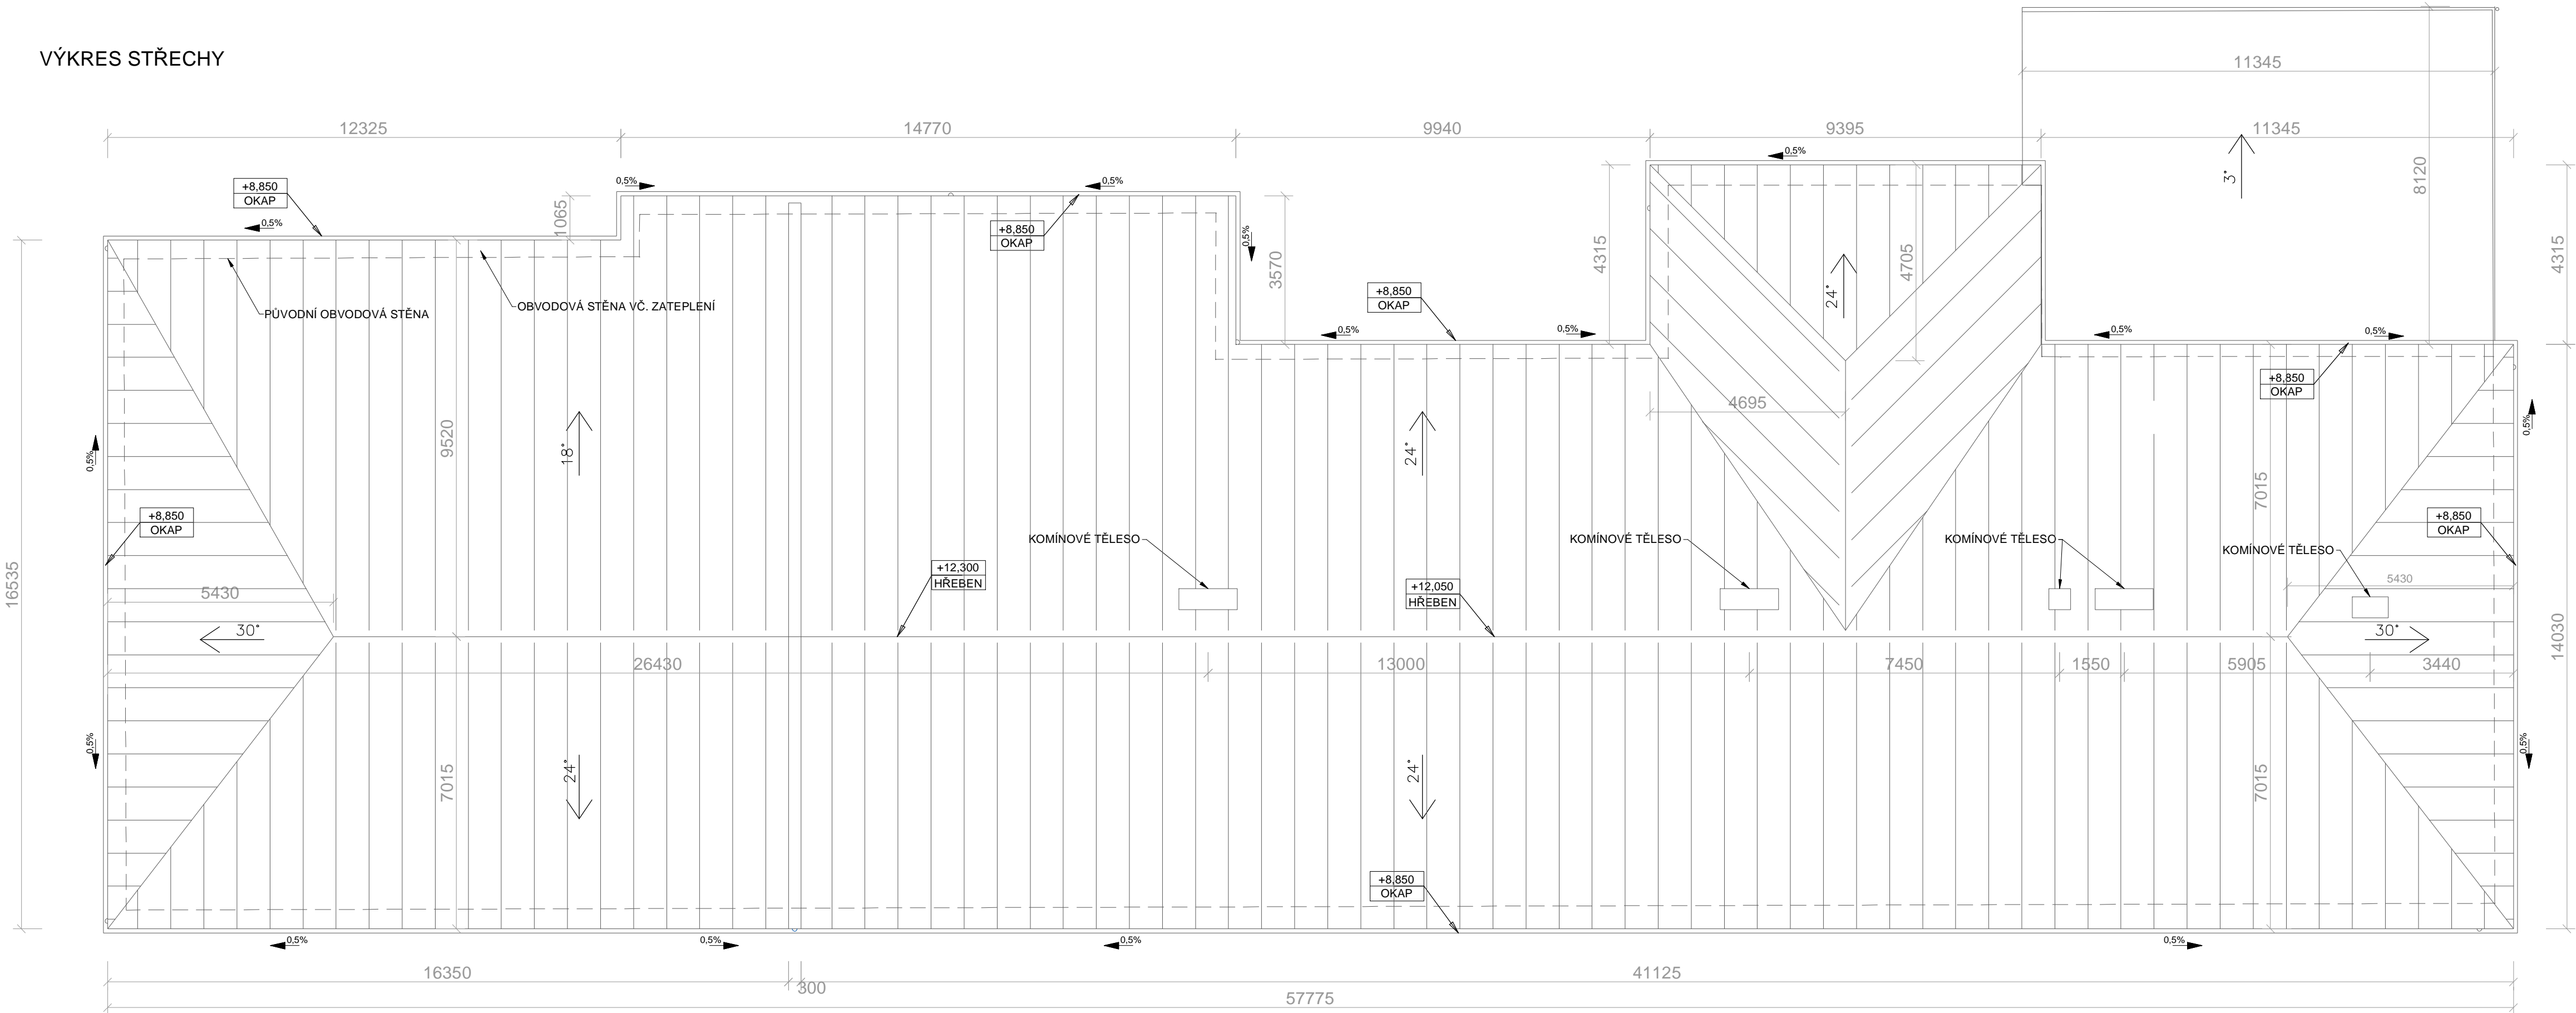

PROJEKTOVÁ DOKUMENTACE STÁVAJÍCÍHO STAVU BYLA ZPRACOVÁNA NA ZÁKLADĚ POSKYTNUTÉHO ZAMĚŘENÍ ING. VLADISLAVA NIMRÁČKA A VIZUÁLNÍ PROHLÍDKY. STAVEBNĚ TECHNICKÝ PRŮZKUM K OVĚŘENÍ REÁLNÉHO A STATICKÉHO STAVU KONSTRUKCÍ OBJEKTU SE MUŠÍ PROVÉST V RÁMCI STAVBY. POKUD SE V PŘI REALIZACI VYSKYTNOU NOVÉ SKUTEČNOSTI NEODPOVÍDAJÍCÍ PROJEKTOVÉ DOKUMENTACI JE POTŘEBA NEPRODLENĚ KONTAKTOVAT PROJEKTANTA.
Souřadnicový systém JTSK
Výškový systém Bpv

Ved. projektant	Ing. Z. Kočí	UNIVERS projekt v.o.s. Pechova 1595/5, 615 00 Brno IČ: 607 24 609	
Zodp. projektant	Ing. J. Krivulčík		
Vypracoval	Ing. J. Král		
Investor	Základní škola Sekaninova		
Stavba ZÁKLADNÍ ŠKOLA SEKANINOVA, BRNO PŘÍSPĚVKOVÁ ORGANIZACE Sekaninova 1, 614 00 Brno p.č. 599/1, k.ú. HUSOVICE		Formát	4xA4
		Datum	11/2017
		Účel	DSP
		Zak.č.	
Výkres	STÁVAJÍCÍ STAV STŘECHA	Měřítko 1:150	Výkres č. D.01-07