



I. Podlažie


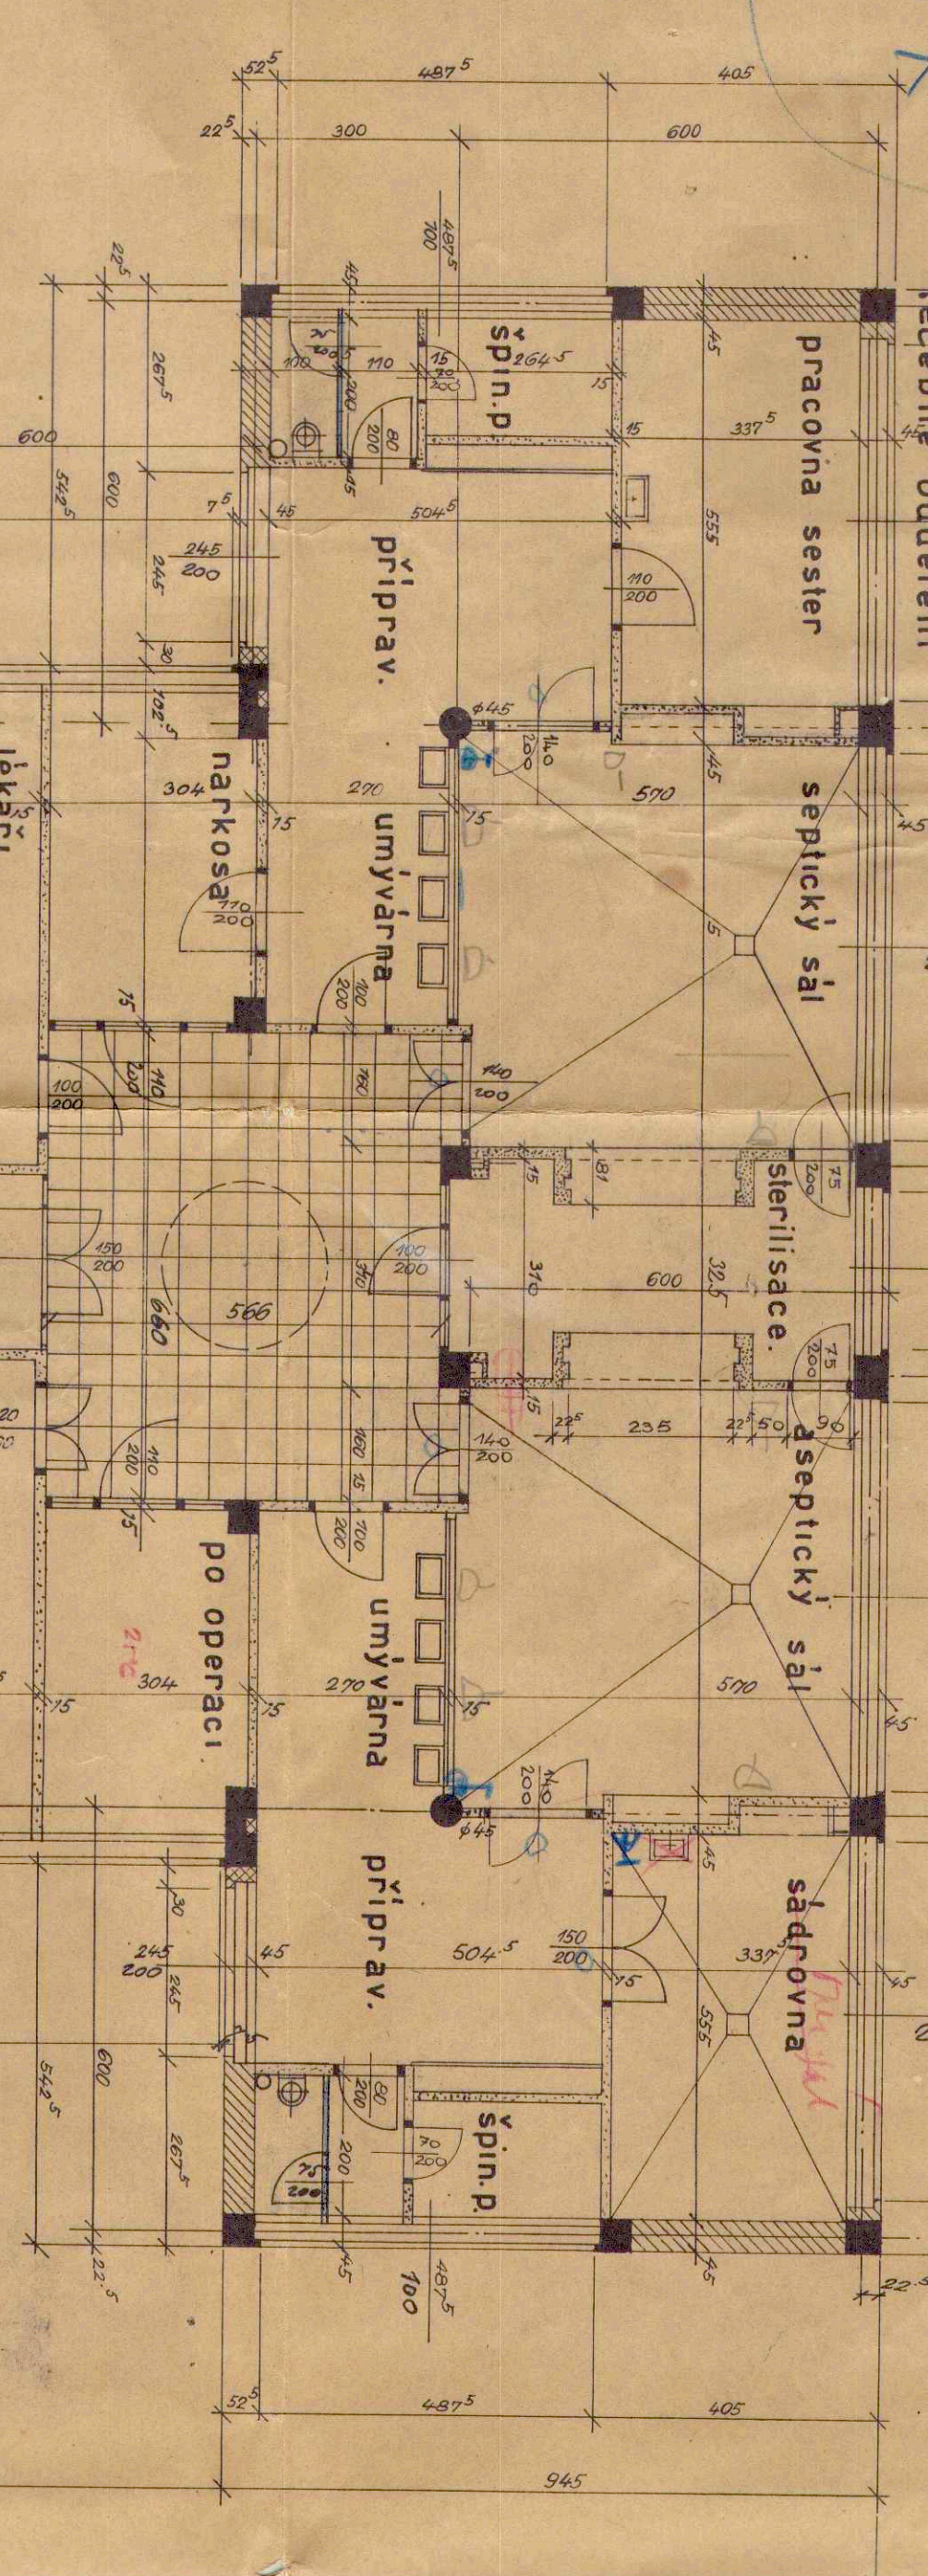


Pracovná sestra
umývárna
príprav.
na kosač.
po operaci
sádkovna
Spm p.
umývárna
ležiak
tem. k.

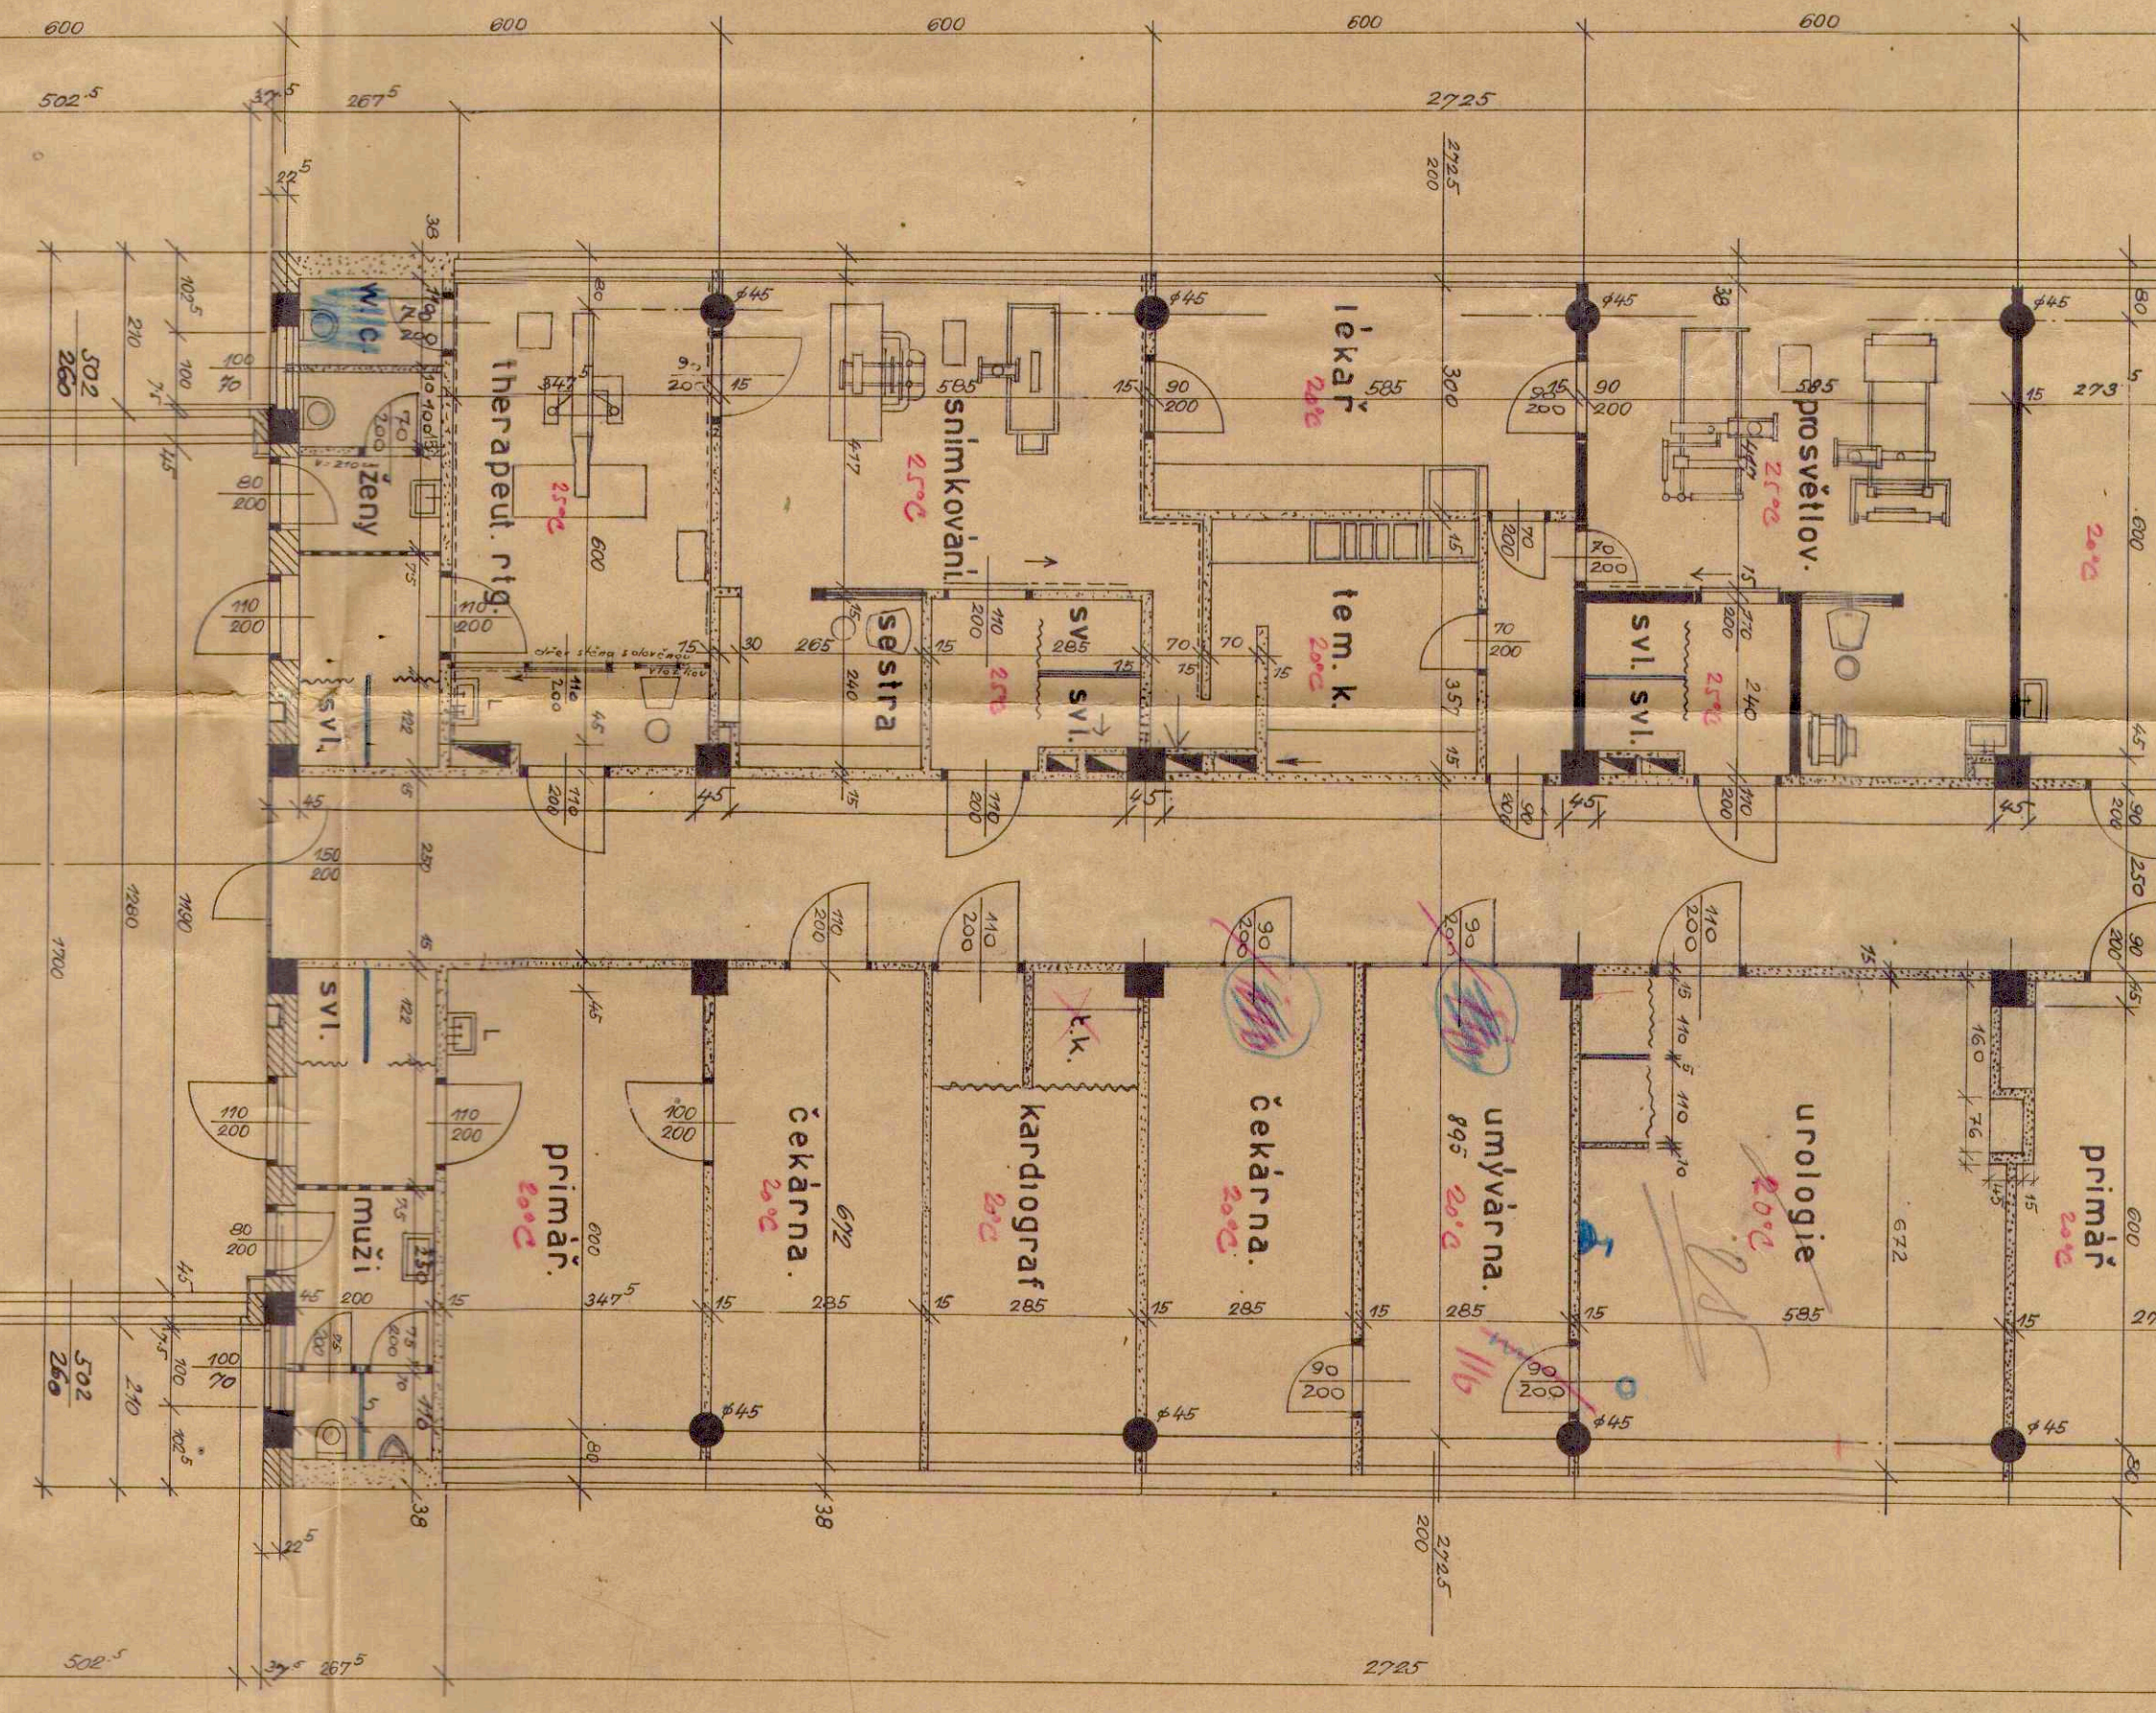


I.

I.

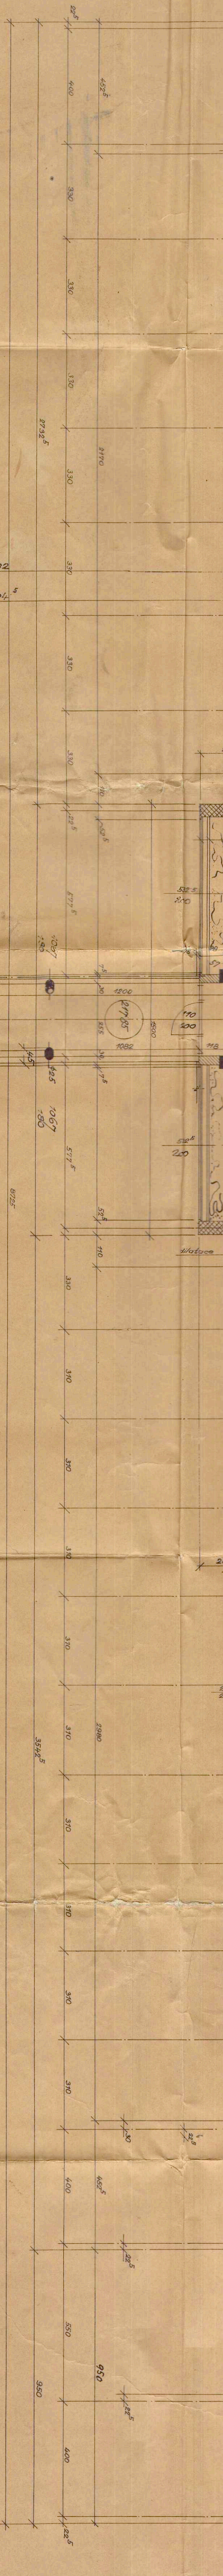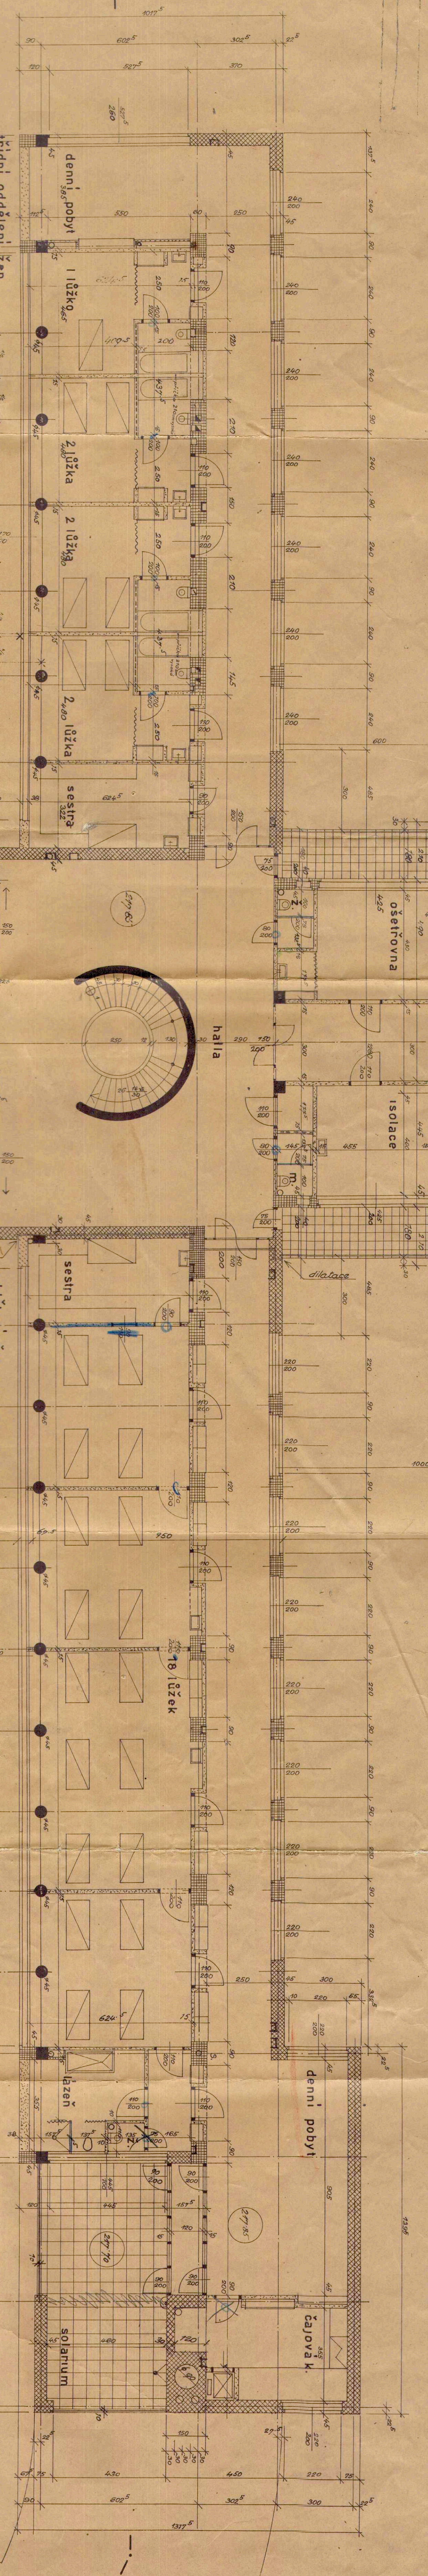

I. Podlažie


I.

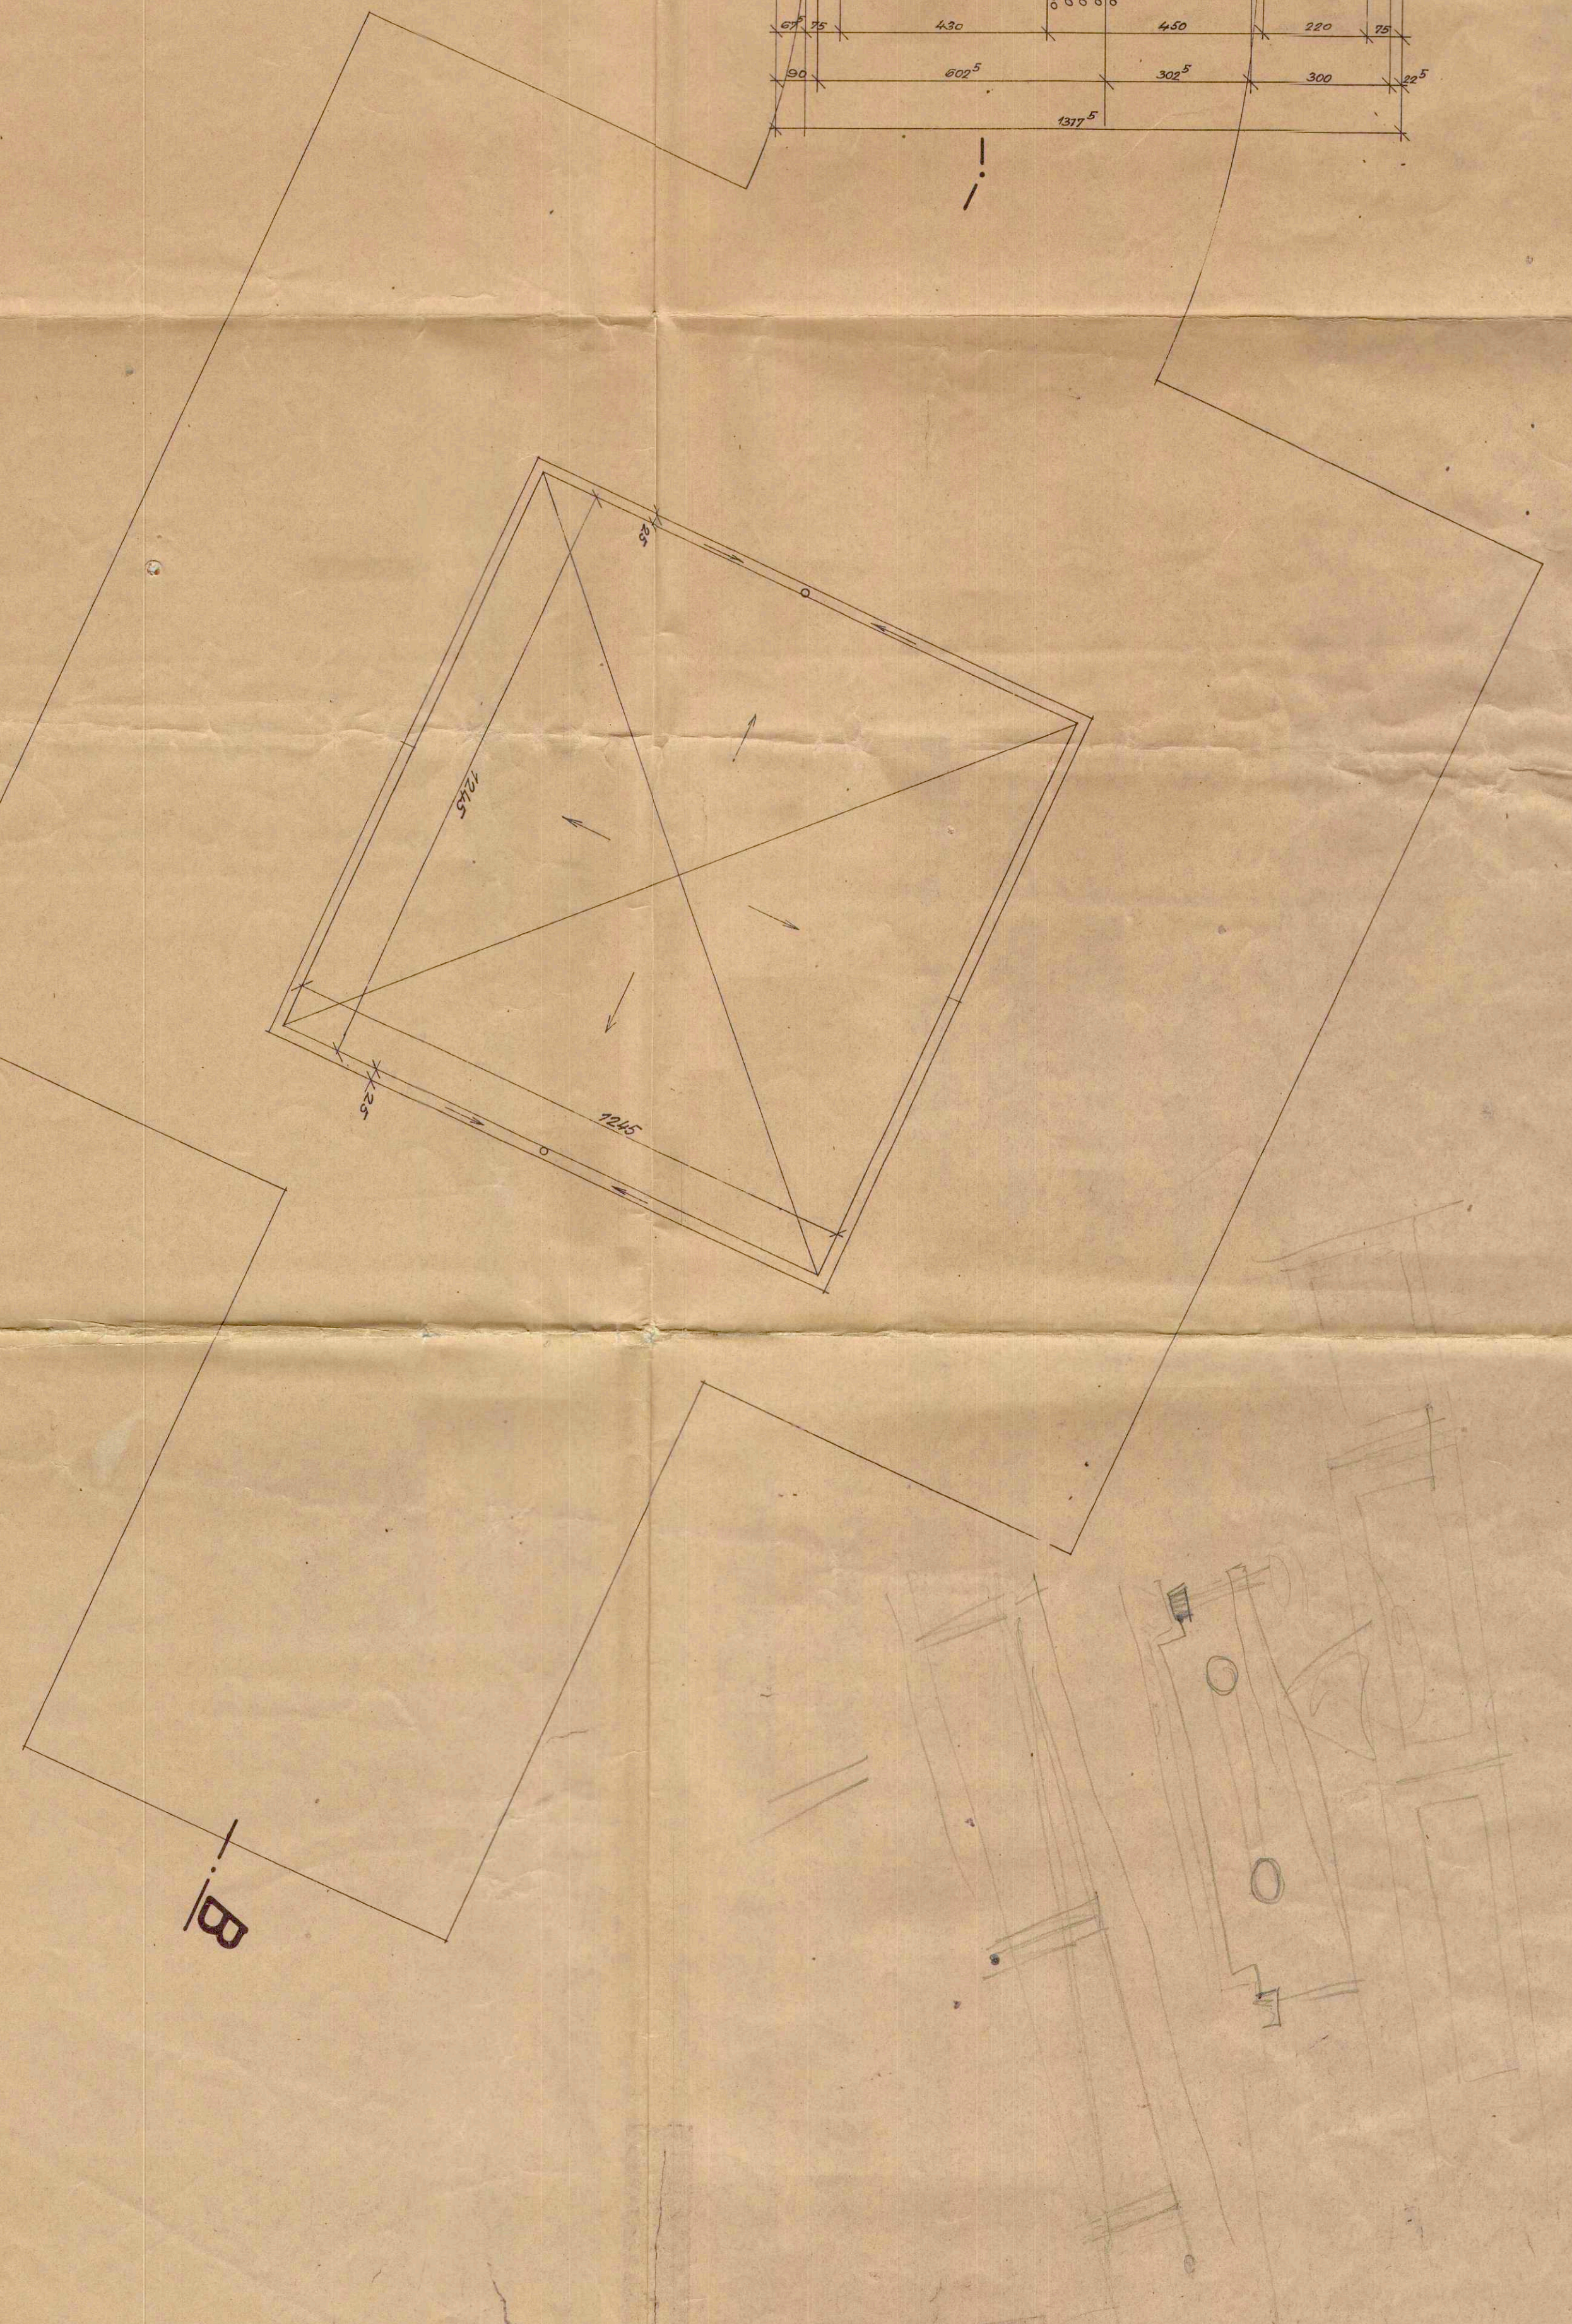


B

I. Podlažie

ŘEZ A-A M 1:50
ČÁST A

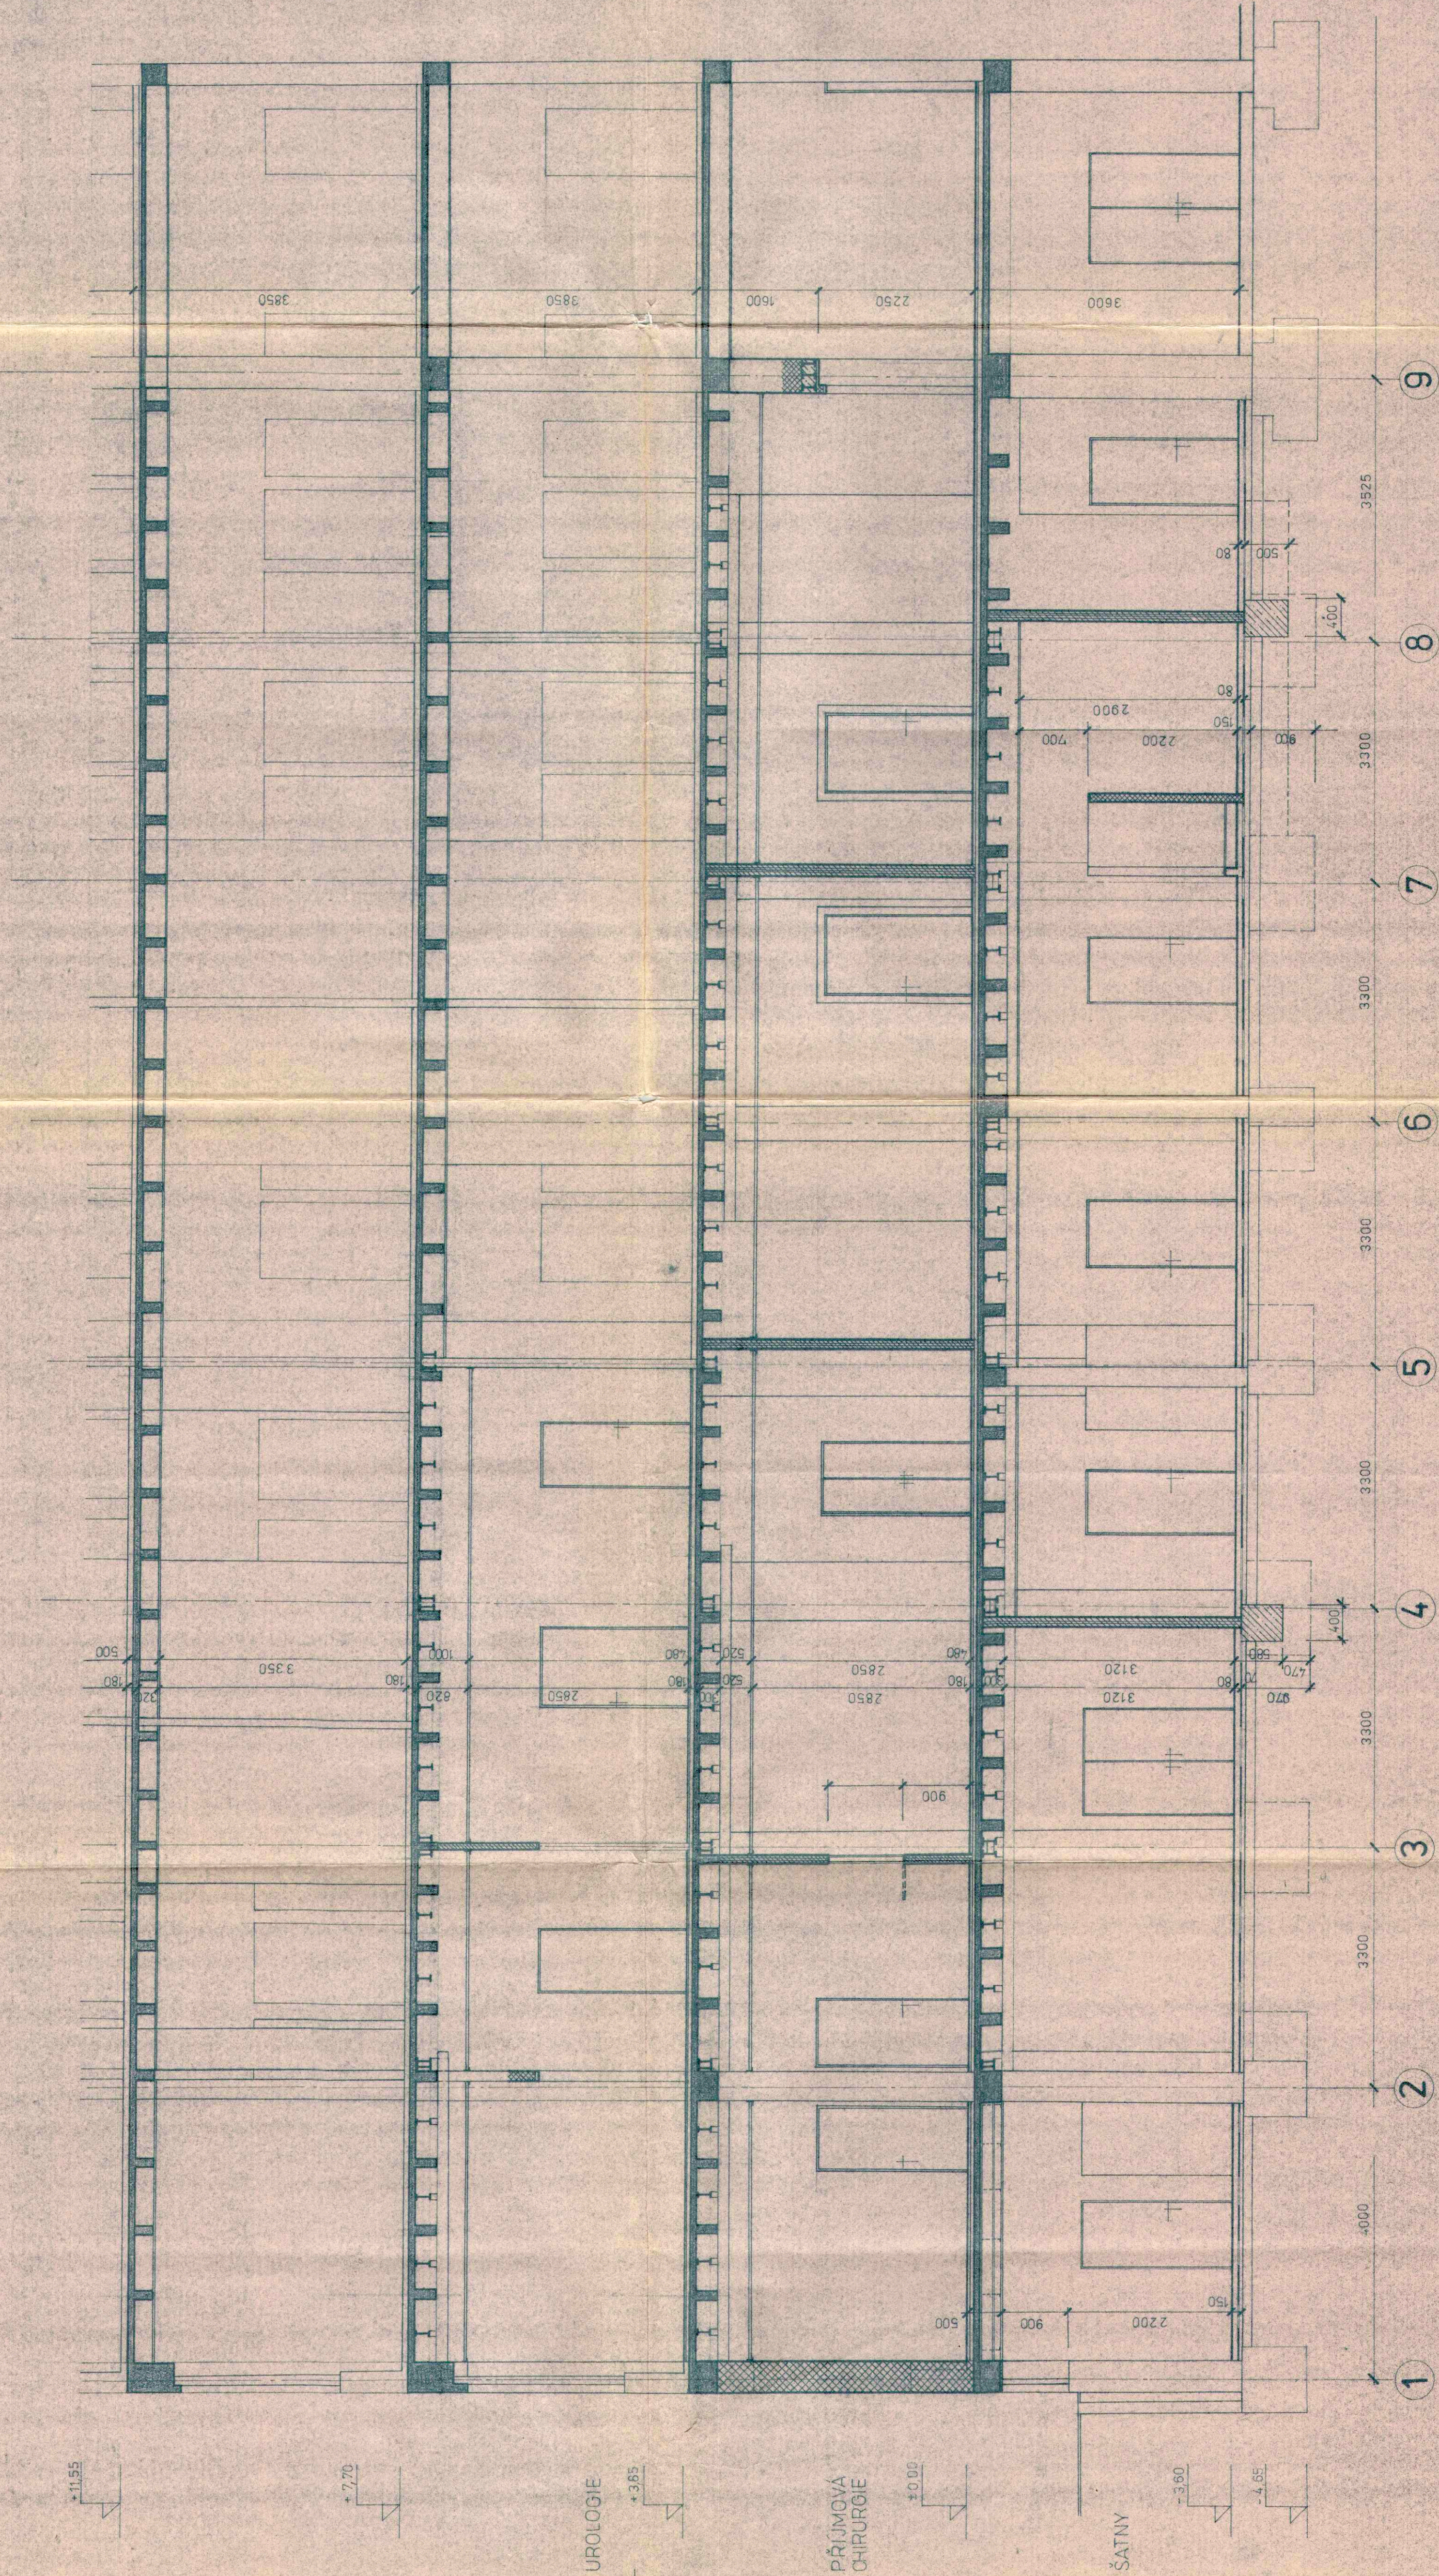


LEGENDA :

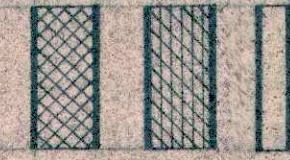

POZNÁMKA :

V ŘEZU 3-3 JE V LÍNÍP. POUZE ČÁST A - UROLOGIE
SKLADBA PODLAH V JEDNOTL. PODLAŽÍCH - VIZ VÝKŘ.

ŘEZ 3-3 M 1:50

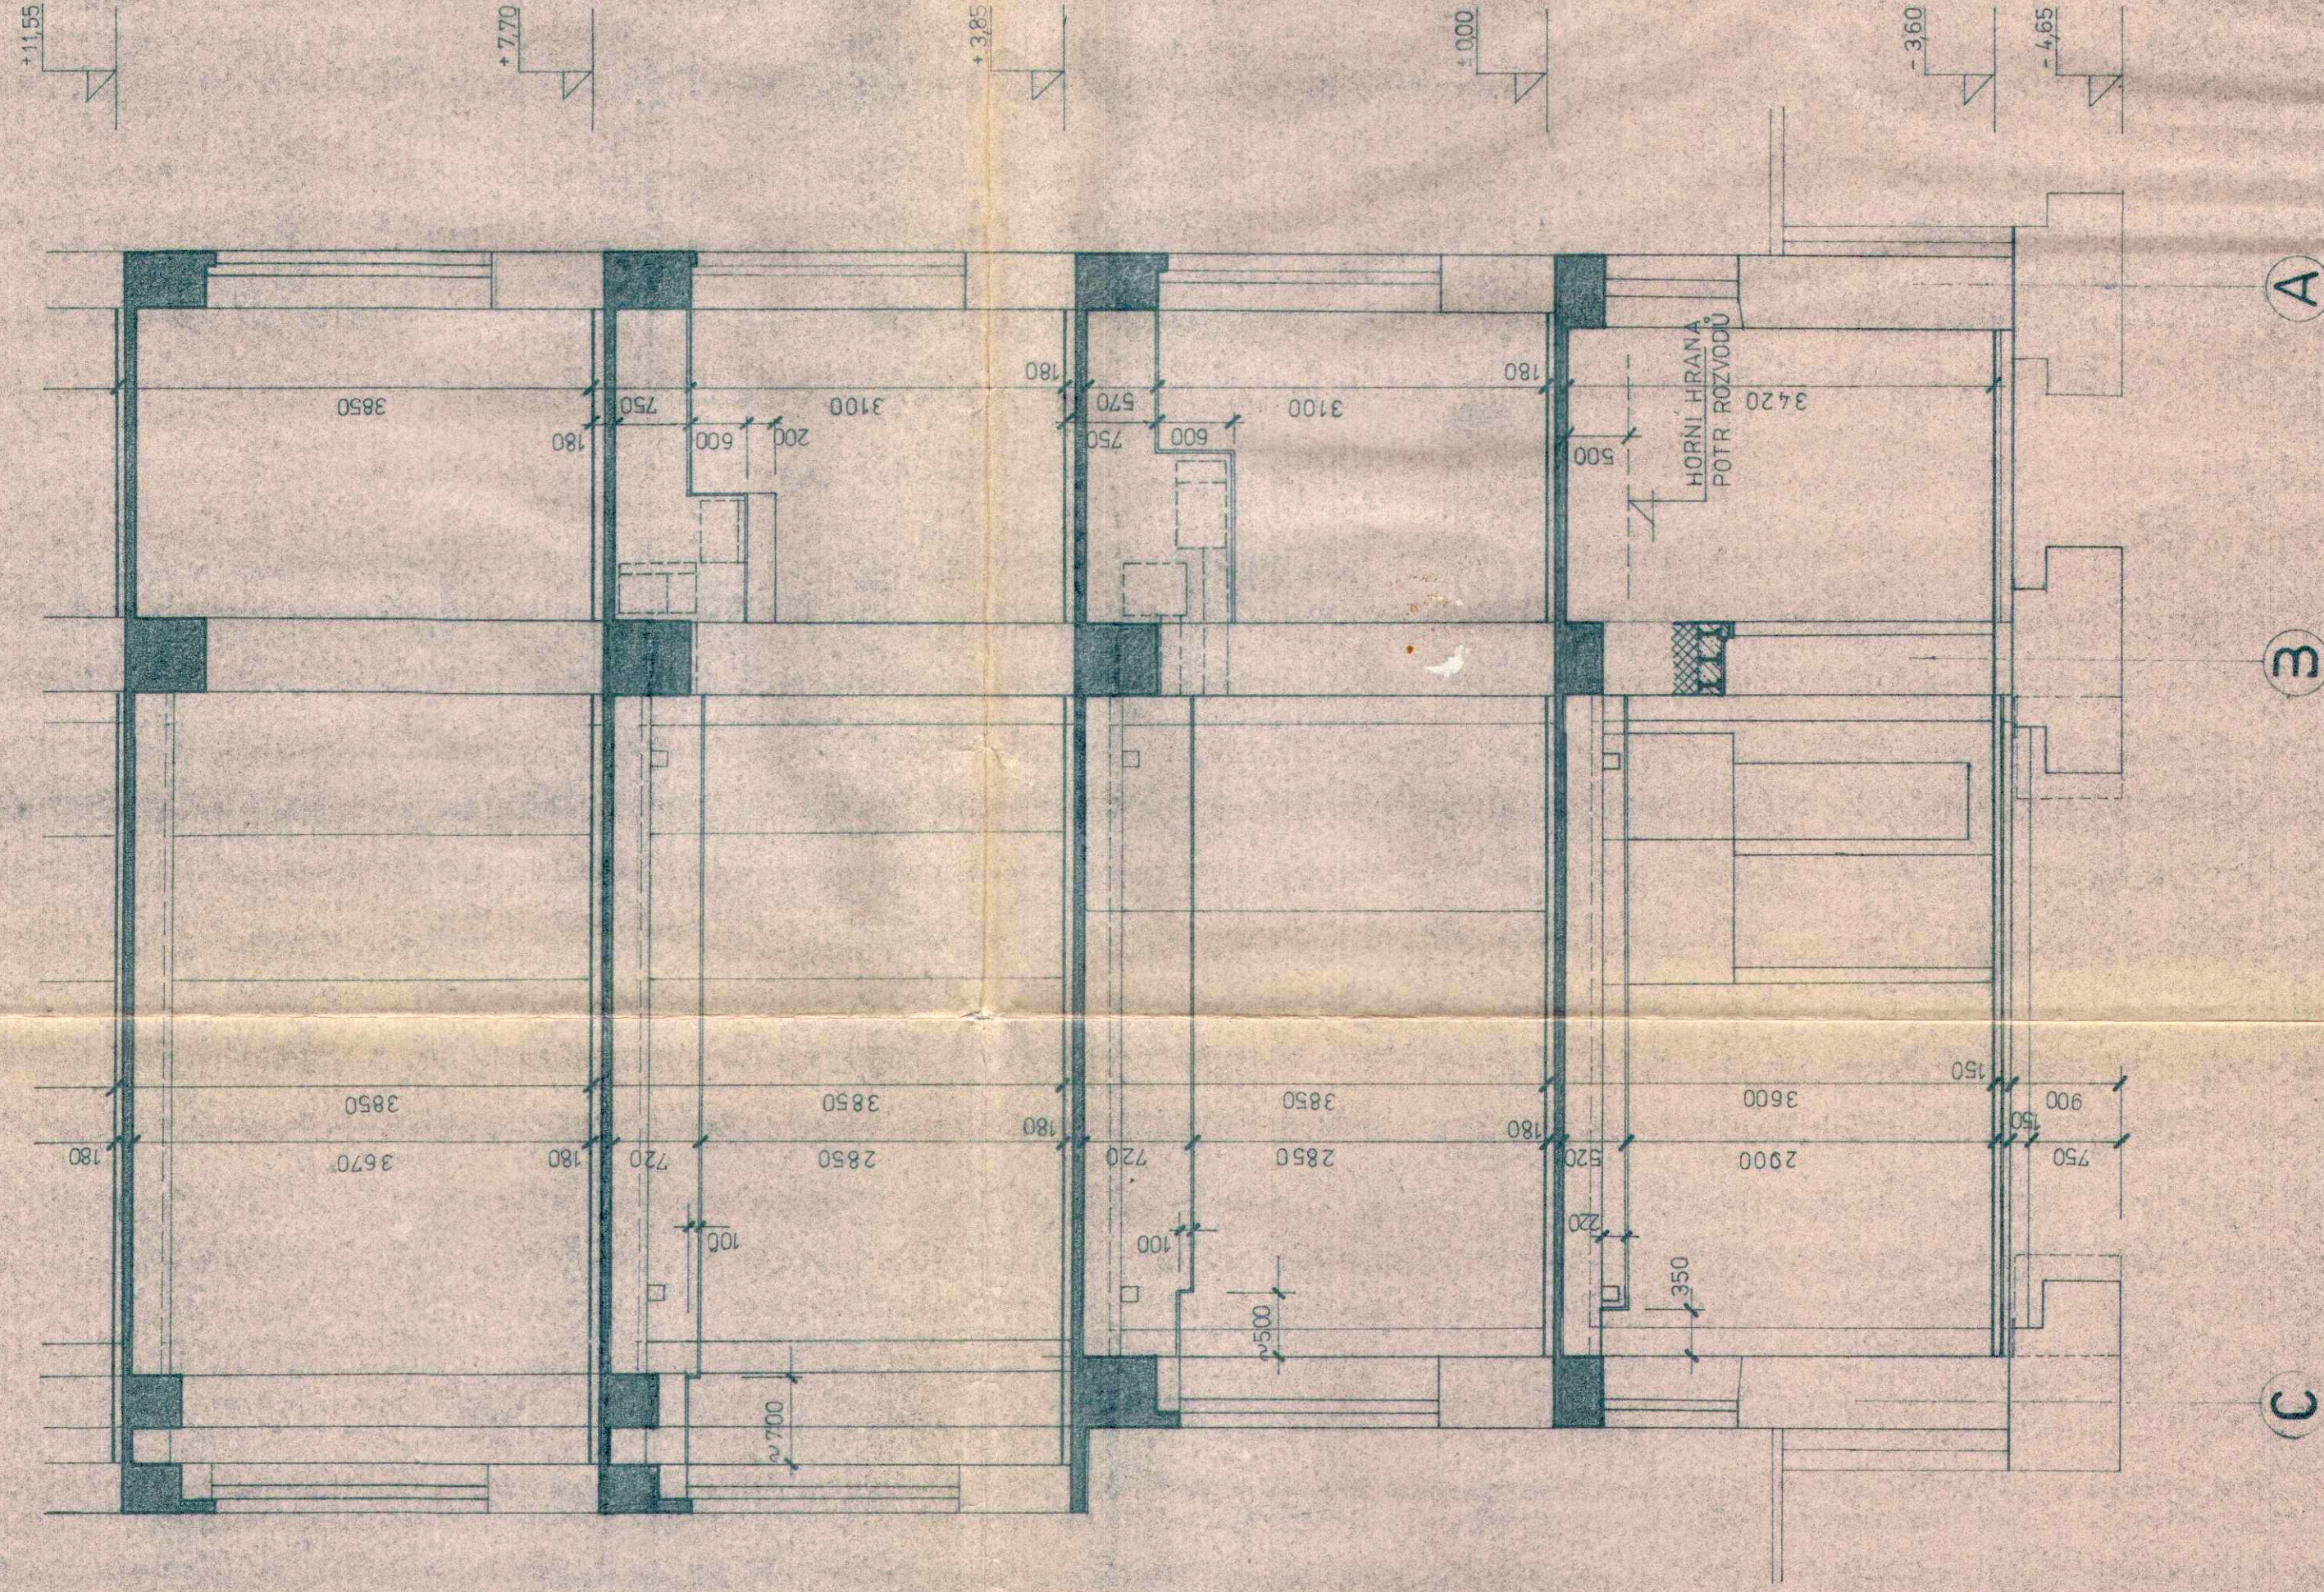

ING. BEROUN		ING. VALEČKA	I. V. projektstav		PS	
INVESTOR		NEJEDNICE KYJOV	PRŮJ. 1537/1 587		10.44	
MÍSTO STAVBY		KÚ KYJOV	PRŮJ. 1537/1 587		11.92	
STAVBA - ÚČEL		NEJEDNICE KYJOV - LETAPÁ	PRŮJ. 1537/1 587		337/92	
REKONSTRUKCE HLAV. OBJEKTU		NEJEDNICE KYJOV - LETAPÁ	PRŮJ. 1537/1 587		337/92	
ČÁST		STAVBY	PRŮJ. 1537/1 587		337/92	
D.1.0		REZY A-A, B-B	PRŮJ. 1537/1 587		337/92	

