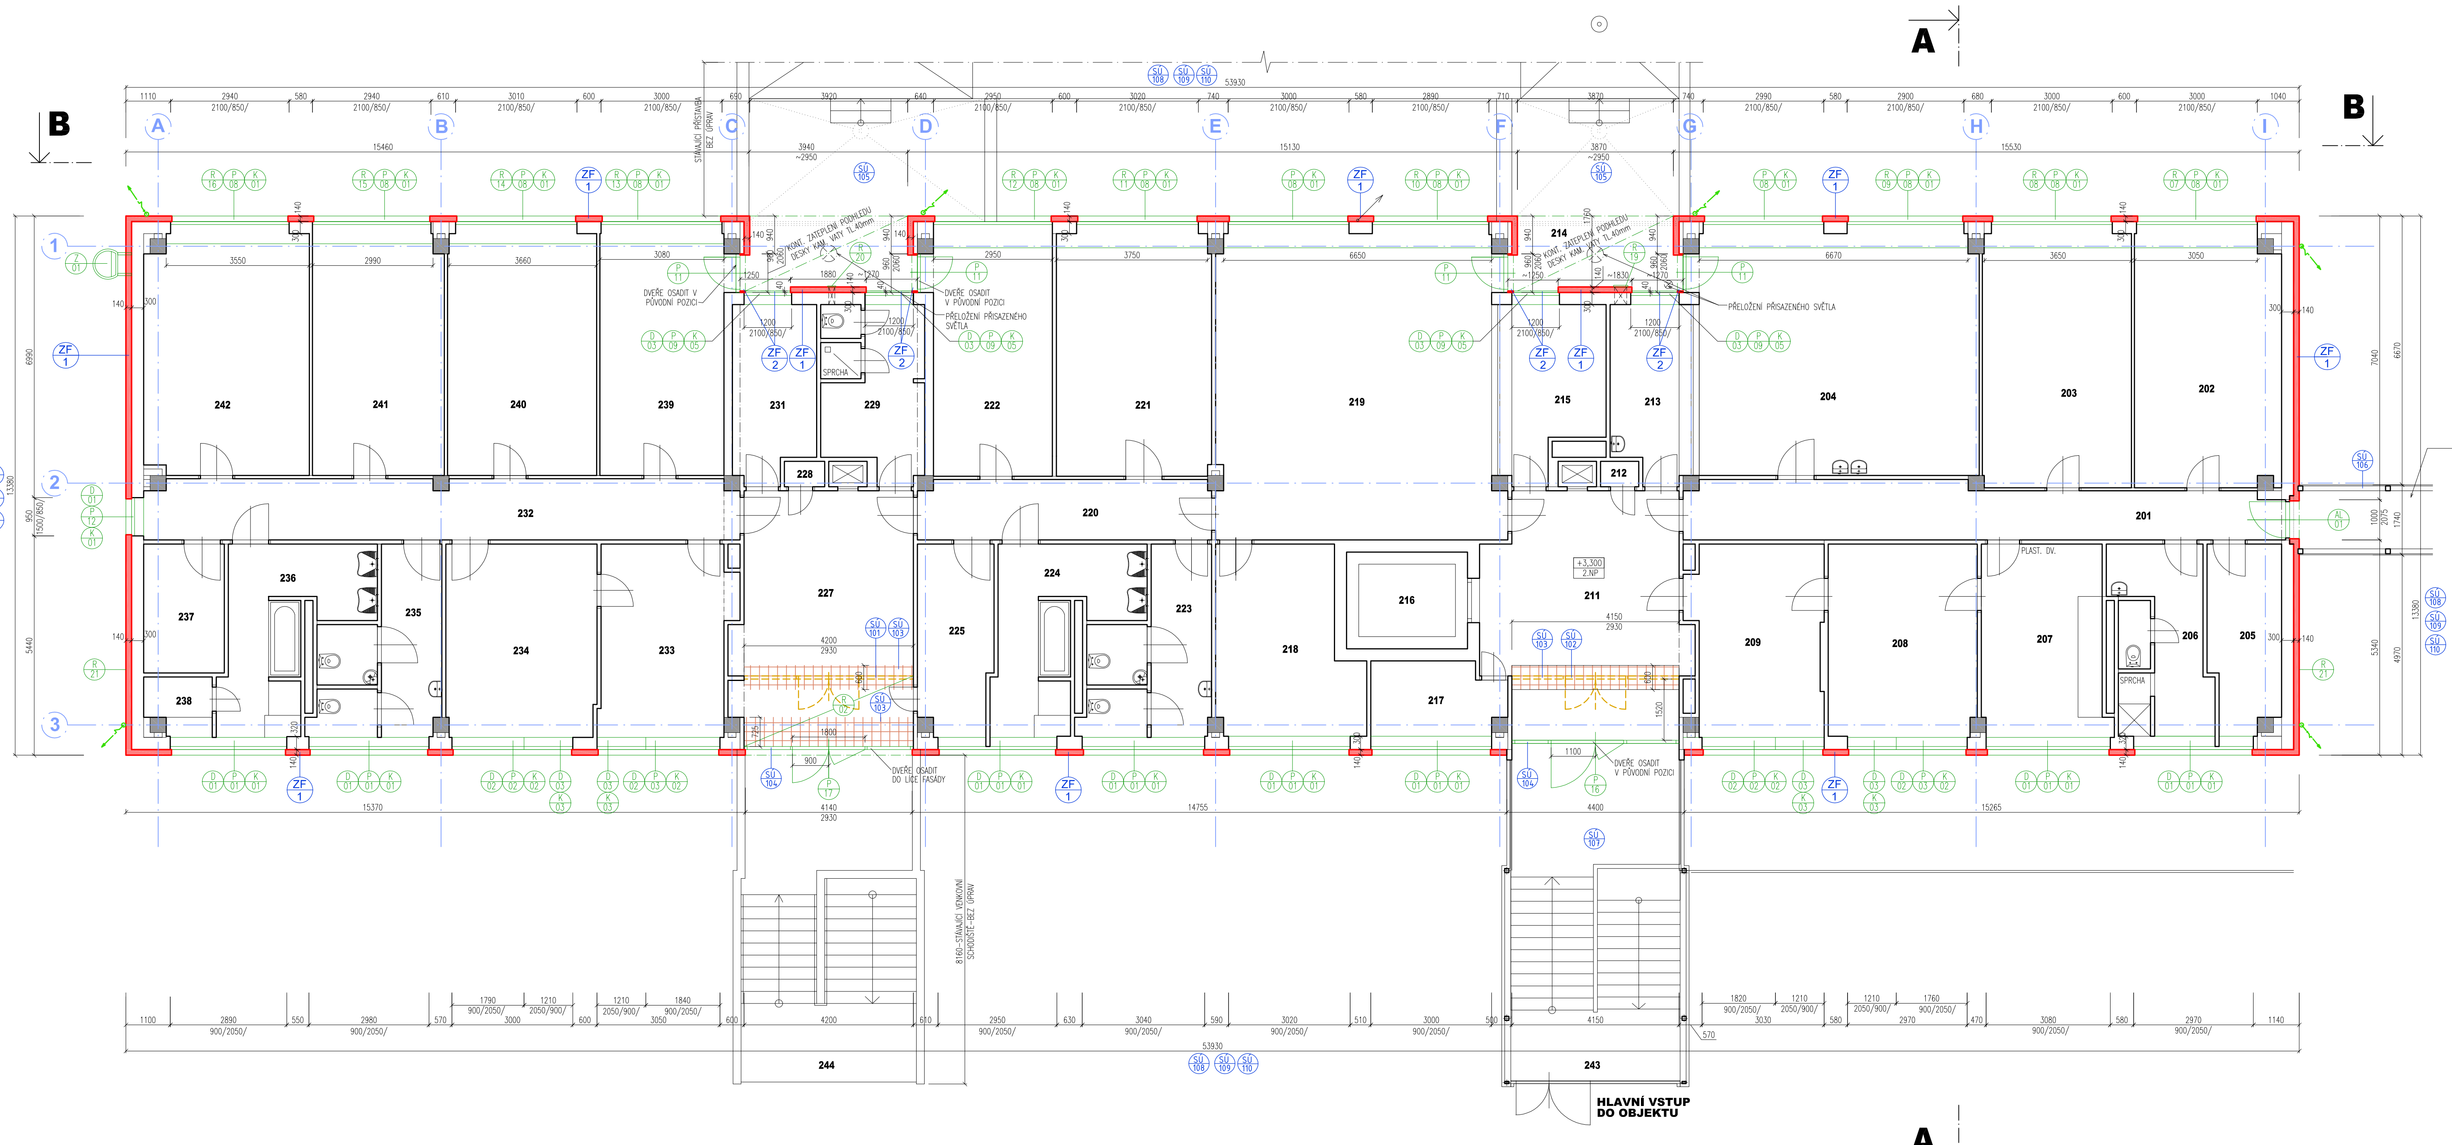
A
B
HLAVNÍ VSTUP DO OBJEKTU
STÁVAJÍCÍ KRYTÉ PŘÍSTŘEŠÍ (OCELOVÁ KONSTRUKCE +DEVOCOVÝ PLÁŠŤ Z POLYKARBONÁTOVÝCH DESEK)
PŘÍSTŘEŠEK SE SVODEM
OPRAVA
ZAZDĚNÍ OTVORU
ZAZDĚNÍ OTVORU
ZAZDĚNÍ OTVORU