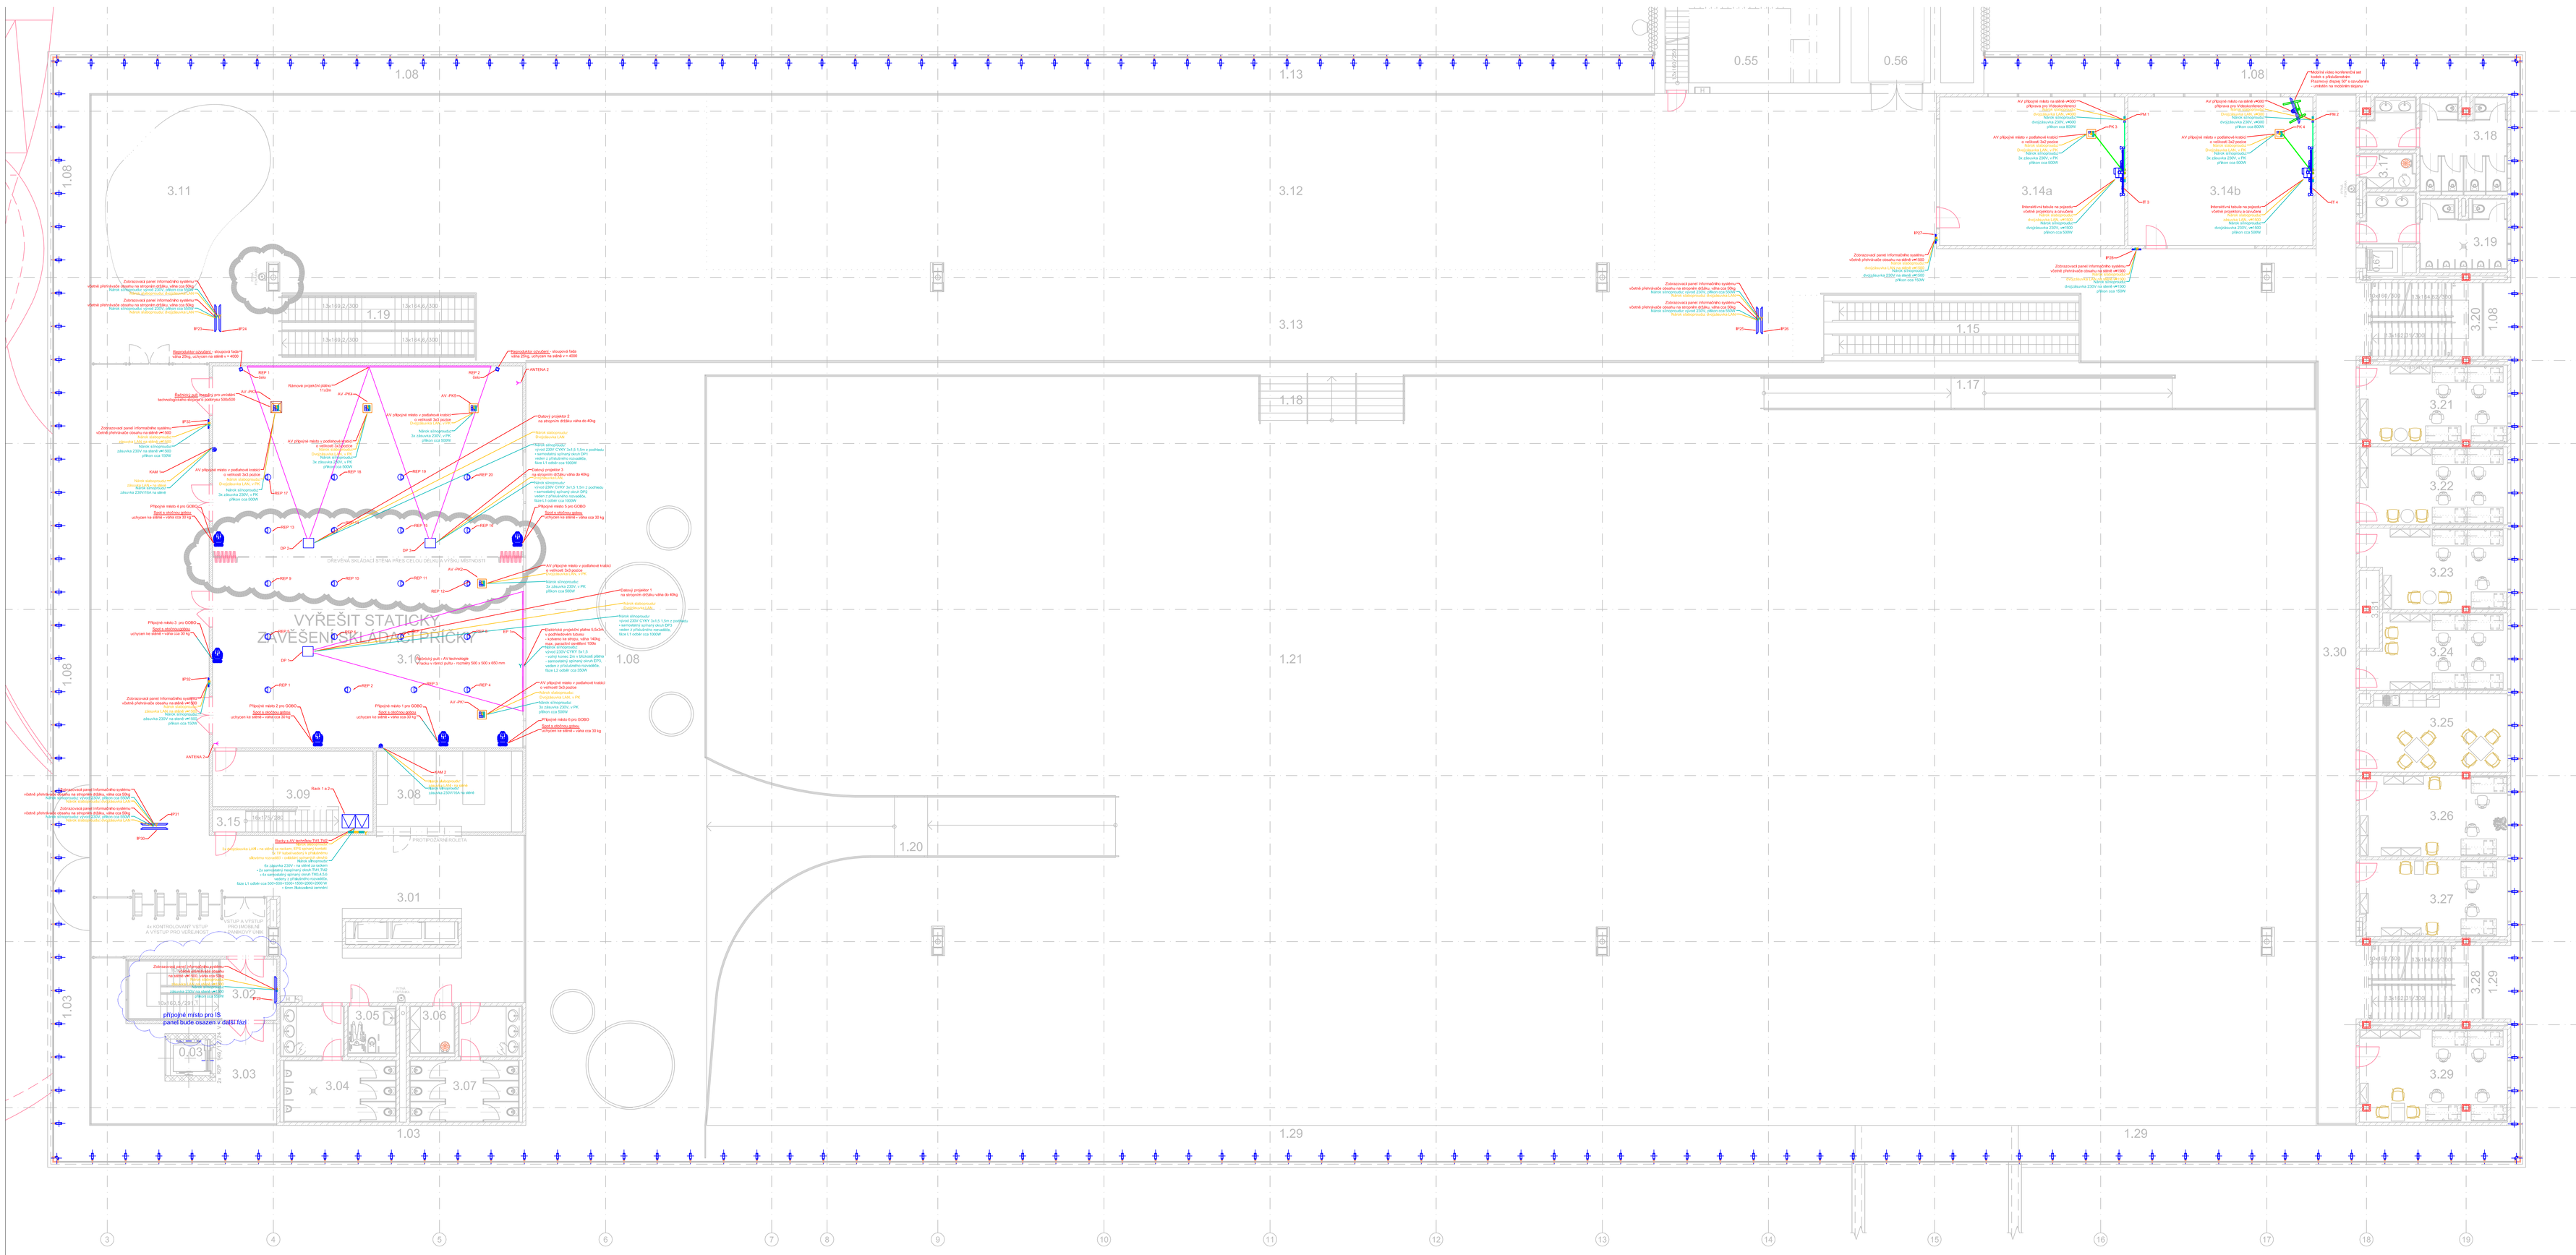

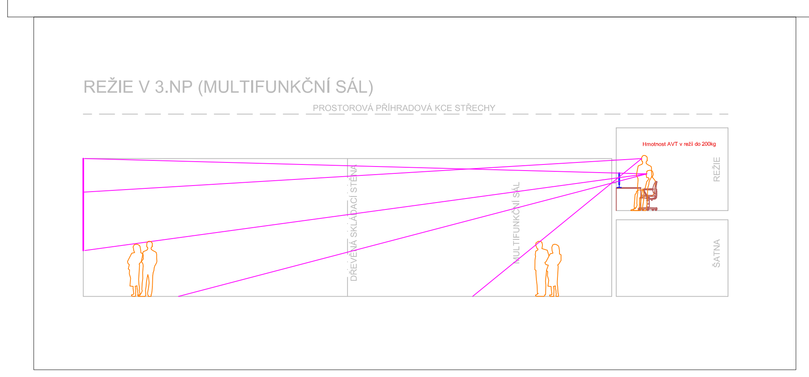

Zodpovědný projektant: David Střelec	COMAPEX spol. s r.o. BRNO	
Projektant: Pavel Šustr		
Investor: Jihomoravský kraj, Žerotínovo nám. 3/5, Brno		
akce: **Moravian Science centre Brno Audiovizuální technika - neexpoziční část**	stupeň	DPS
	datum	11/2013
	formát	18x A4
.. 3.NP..	měřítko : 1:100	č.výkresu 04