


PŮDORYS 2. NP – NÁBYTKOVÉ VYBAVENÍ

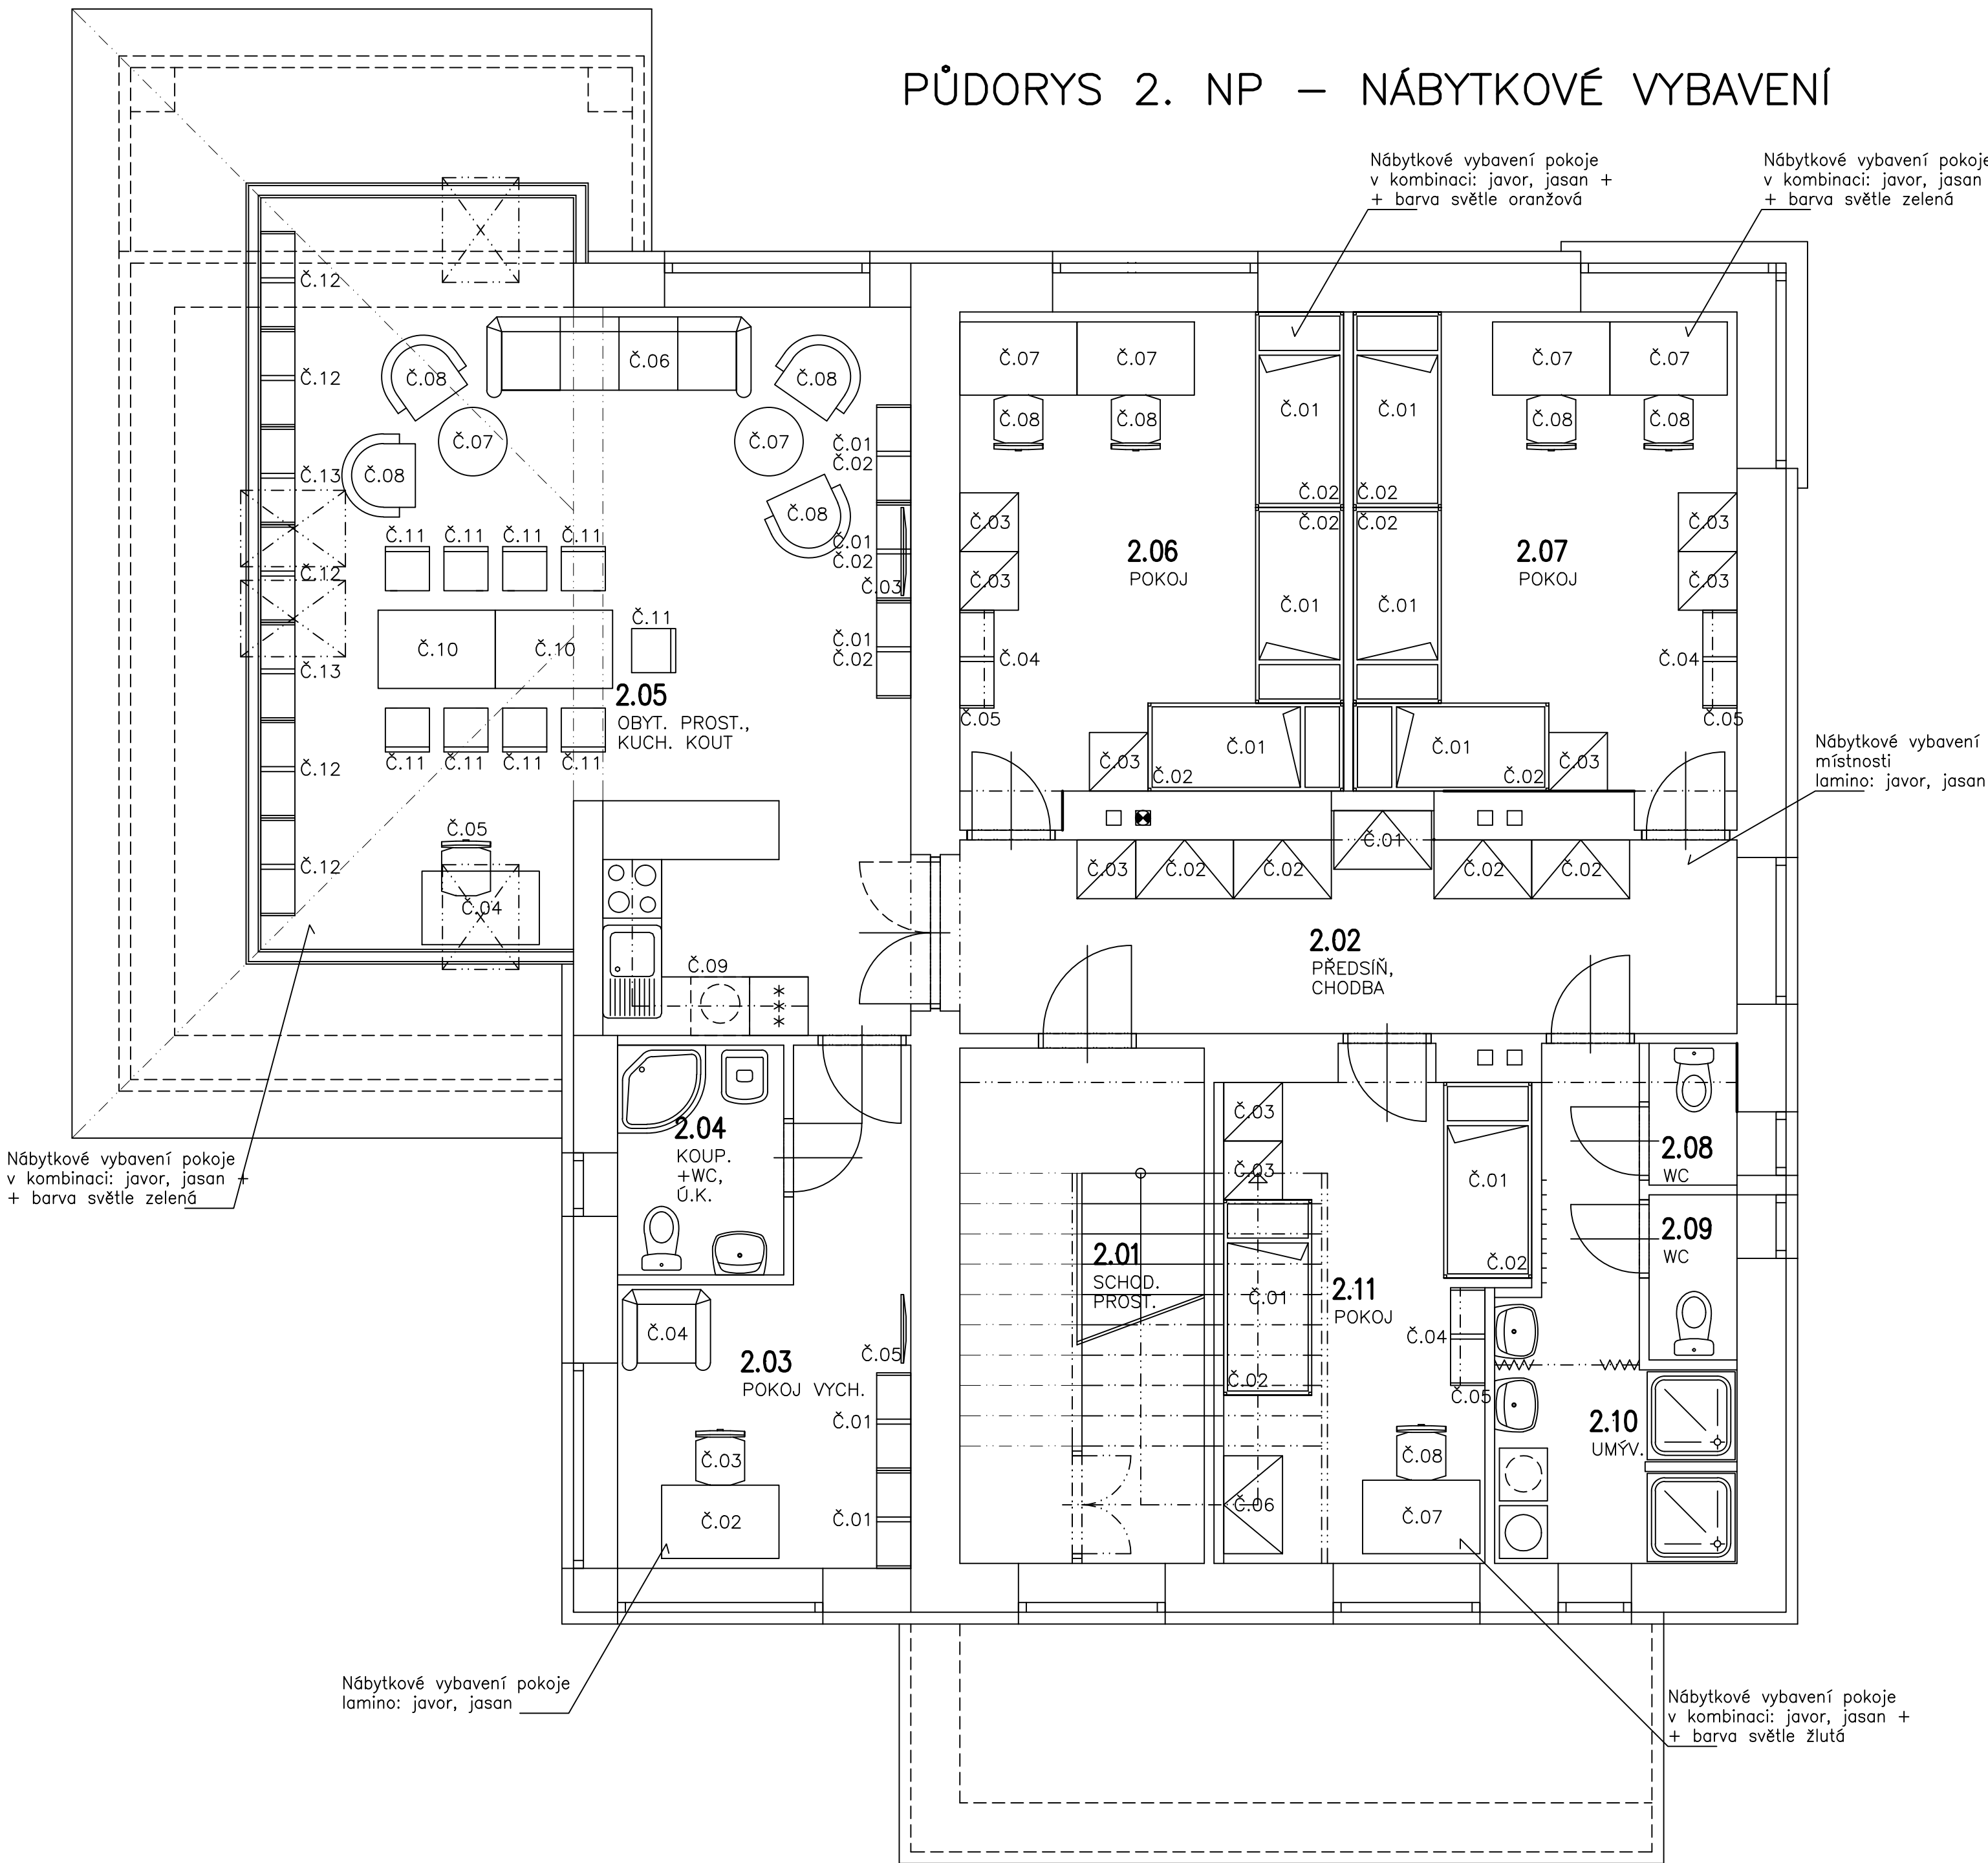

2. NP – SOUPIS NÁBYTKOVÉHO VYBAVENÍ:

Č.	Popis	Materiál	Barva	Ks
M. Č. 2.02 – PŘEDSÍŇ, CHODBA				
Č.01	Satel dvouděřevá skříň, s policí, s věšák. VLS, 1000x600x2100 mm	Lamino tl. 18 – 25 mm	Světlá – javor, jasan	1
Č.02	Satel dvouděřevá skříň, s policemi, 1000x600x1900 mm	Lamino tl. 18 – 25 mm	Světlá – javor, jasan	4
Č.03	Satel dvouděřevá skříň, s policemi, 600x600x2100 mm	Lamino tl. 18 – 25 mm	Světlá – javor, jasan	1
M. Č. 2.03 – POKOJ VYCHOVATELE				
Č.01	Skříňka dvouděřevá, s policemi, 1000x400x1800 mm	Lamino tl. 18 – 25 mm	Světlá – javor, jasan	2
Č.02	Psací stůl, se zaskuvkým dílem, 1200x700x750 mm	Lamino tl. 18 – 25 mm, horní deska – sražené hrana, zaošklá	Světlá – javor, jasan	1
Č.03	Zdele kancelářská, otočná, s područkami, 1200x700x750 mm	Chromová ocel, litkový potah, pětimramenný plastový kříž	Patná barva béžová, hnědá op.	1
Č.04	Křeslo žaluzované, masivní, 800x850x150 mm	Dřevěná konstrukce, litkový potah	Světlá – javor, jasan, potah barva béžová, zelená op.	1
Č.05	Televize LCD, s úhlopříčkou 80 cm, zvláštní konzola na zeď			1
M. Č. 2.05 – OBYTNÝ PROSTOR, KUCHYŇSKÝ KOUT				
Č.01	Skříňka dvouděřevá, s policí, 1000x400x1800 mm	Lamino tl. 18 – 25 mm, horní deska – sražené hrana, zaošklá	Světlá – javor, jasan + barva světlá zelená (2 skříňky)	3
Č.02	Skříňka dvouděřevá, s policí, 1000x300x850 mm	Lamino tl. 18 – 25 mm	Světlá – javor, jasan + barva světlá zelená (2 skříňky)	3
Č.03	Televize LCD, s úhlopříčkou 100 cm, zvláštní konzola na zeď			1
Č.04	Psací stůl, se zaskuvkým dílem, 1200x700x750 mm	Lamino tl. 18 – 25 mm, horní deska – sražené hrana, zaošklá	Světlá – javor, jasan + barva světlá zelená	1
Č.05	Zdele kancelářská, otočná, s područkami, 1200x700x750 mm	Chromová ocel, litkový potah, pětimramenný plastový kříž	Patná barva béžová, hnědá op.	1
Č.06	Pohovka žaluzovaná, čtyřmístná, rozkládací, 2700x800x750 mm	Dřevěná konstrukce, litkový potah	Patná barva béžová, zelená op.	1
Č.07	Konferenční stůl, křeslo, kov + dřev, s policí, 4700x800 mm	Chromová ocel, horní deska lamino tl. 25 mm	Světlá – javor, jasan	2
Č.08	Křeslo žaluzované, s dřevěnými nožkami, 800x850x150 mm	Dřevěná konstrukce, dřevěná noha, litkový potah	Světlá – javor, jasan, potah barva béžová, zelená op.	4
Č.09	Kuchyňská linka rohová – komplet, dřev + elektrospotřebiče (chladnička, mraznička, mikrovlnná trouba, myčka nádobí, sporáček výšev., indukce, elektr. trouba) 2100x600x2100 mm	Lamino tl. 18 mm, prac. deska postformovaná tl. 38 mm, horní dvířka výševový kroužek, dolní dvířka dřevěná, s dotahem, žlábkový s příjím výševem, tlučením o dotahem	Korpus, dvířka světlý javor, jasan, pracovní deska umělý kámen, otevíratel dřevěný až trnové emal, s barva dřevka světlá zelená	1

2. NP – SOUPIS NÁBYTKOVÉHO VYBAVENÍ:

Č.	Popis	Materiál	Barva	Ks
Č.10	Jídelní stůl, 1200x800x750 mm	Horní deska lamino tl. 25 mm, sražené hrana, nohy – lamino	Světlá – javor, jasan	2
Č.11	Zdele jídelní (kov, plast)	Chromová ocel, plastové sedadla s opěradly	Sedadlo a opěradlo – barva světlá zelená	9
Č.12	Skříňka dvouděřevá, s policí, 1000x400x850 mm	Lamino tl. 18 – 25 mm, horní deska – sražené hrana, zaošklá	Světlá – javor, jasan + barva světlá zelená (3 skříňky)	5
Č.13	Regál s policí, 1000x400x850 mm	Lamino tl. 18 – 25 mm, horní deska – sražené hrana, zaošklá	Světlá – javor, jasan	2
M. Č. 2.06, 2.07, 2.11 – POKJJE				
Č.01	Postel s úložným prostorem, 1950x800x1450 mm + matrace	Lamino tl. 18 – 25 mm	Světlá – javor, jasan	8
Č.02	Obklady stěn za postelemi, 1950x800 mm	Lamino tl. 18 mm	Světlá – javor, jasan	8
Č.03	Satel dvouděřevá skříň, s policemi, 600x600x2100 mm	Lamino tl. 18 – 25 mm	Světlá – javor, jasan + barva světlá žlutá, oranžová, zelená	8
Č.04	Skříňka dvouděřevá, s policí, 1000x400x850 mm	Lamino tl. 18 – 25 mm, horní deska – sražené hrana, zaošklá	Světlá – javor, jasan + barva světlá žlutá, oranžová, zelená	3
Č.05	Palice zavěšené, kovové konzoly, 1000x250 mm	Lamino tl. 18 mm, kovové konzoly	Světlá – javor, jasan	3
Č.06	Skříňka dvouděřevá, s policemi, 1000x600x1200 mm	Lamino tl. 18 – 25 mm, horní deska – sražené hrana, zaošklá	Světlá – javor, jasan + barva světlá žlutá, oranžová, zelená	1
Č.07	Psací stůl, se zaskuvkým dílem, 1200x700x750 mm	Lamino tl. 18 – 25 mm, horní deska – sražené hrana, zaošklá	Světlá – javor, jasan + barva světlá žlutá, oranžová, zelená	5
Č.08	Zdele kancelářská, otočná, s područkami, 1200x700x750 mm	Chromová ocel, litkový potah, pětimramenný plastový kříž	Patná barva béžová, hnědá op.	5

0,00 = ROVNĚ PODLAHY 1. NP

KÓTOVÁNO V MM !

AC - projekt,	Stavocentrum,	Dobšická 12,	Znojmo, tel. 515 244139	
Projektant	Vypracoval	Č. osvědčení	Stupeň PD:	Projekt
Ing. A. Čeleda	Ing. R. Jarošková	2568/92	Místo:	Znojmo
STAVEBNÍ ÚPRAVY OBJEKTU Na Návřší č. 3, Znojmo			Formát:	A4
parc. č. 2842/1, 2843			Datum:	III/2018
Investor: Dětský domov, Hakenova č. p. 716/18, Znojmo			Měřítka:	Č. výkresu:
Obsah: PŮDORYS 2. NP – NÁBYTKOVÉ VYBAVENÍ			1 : 50	03