
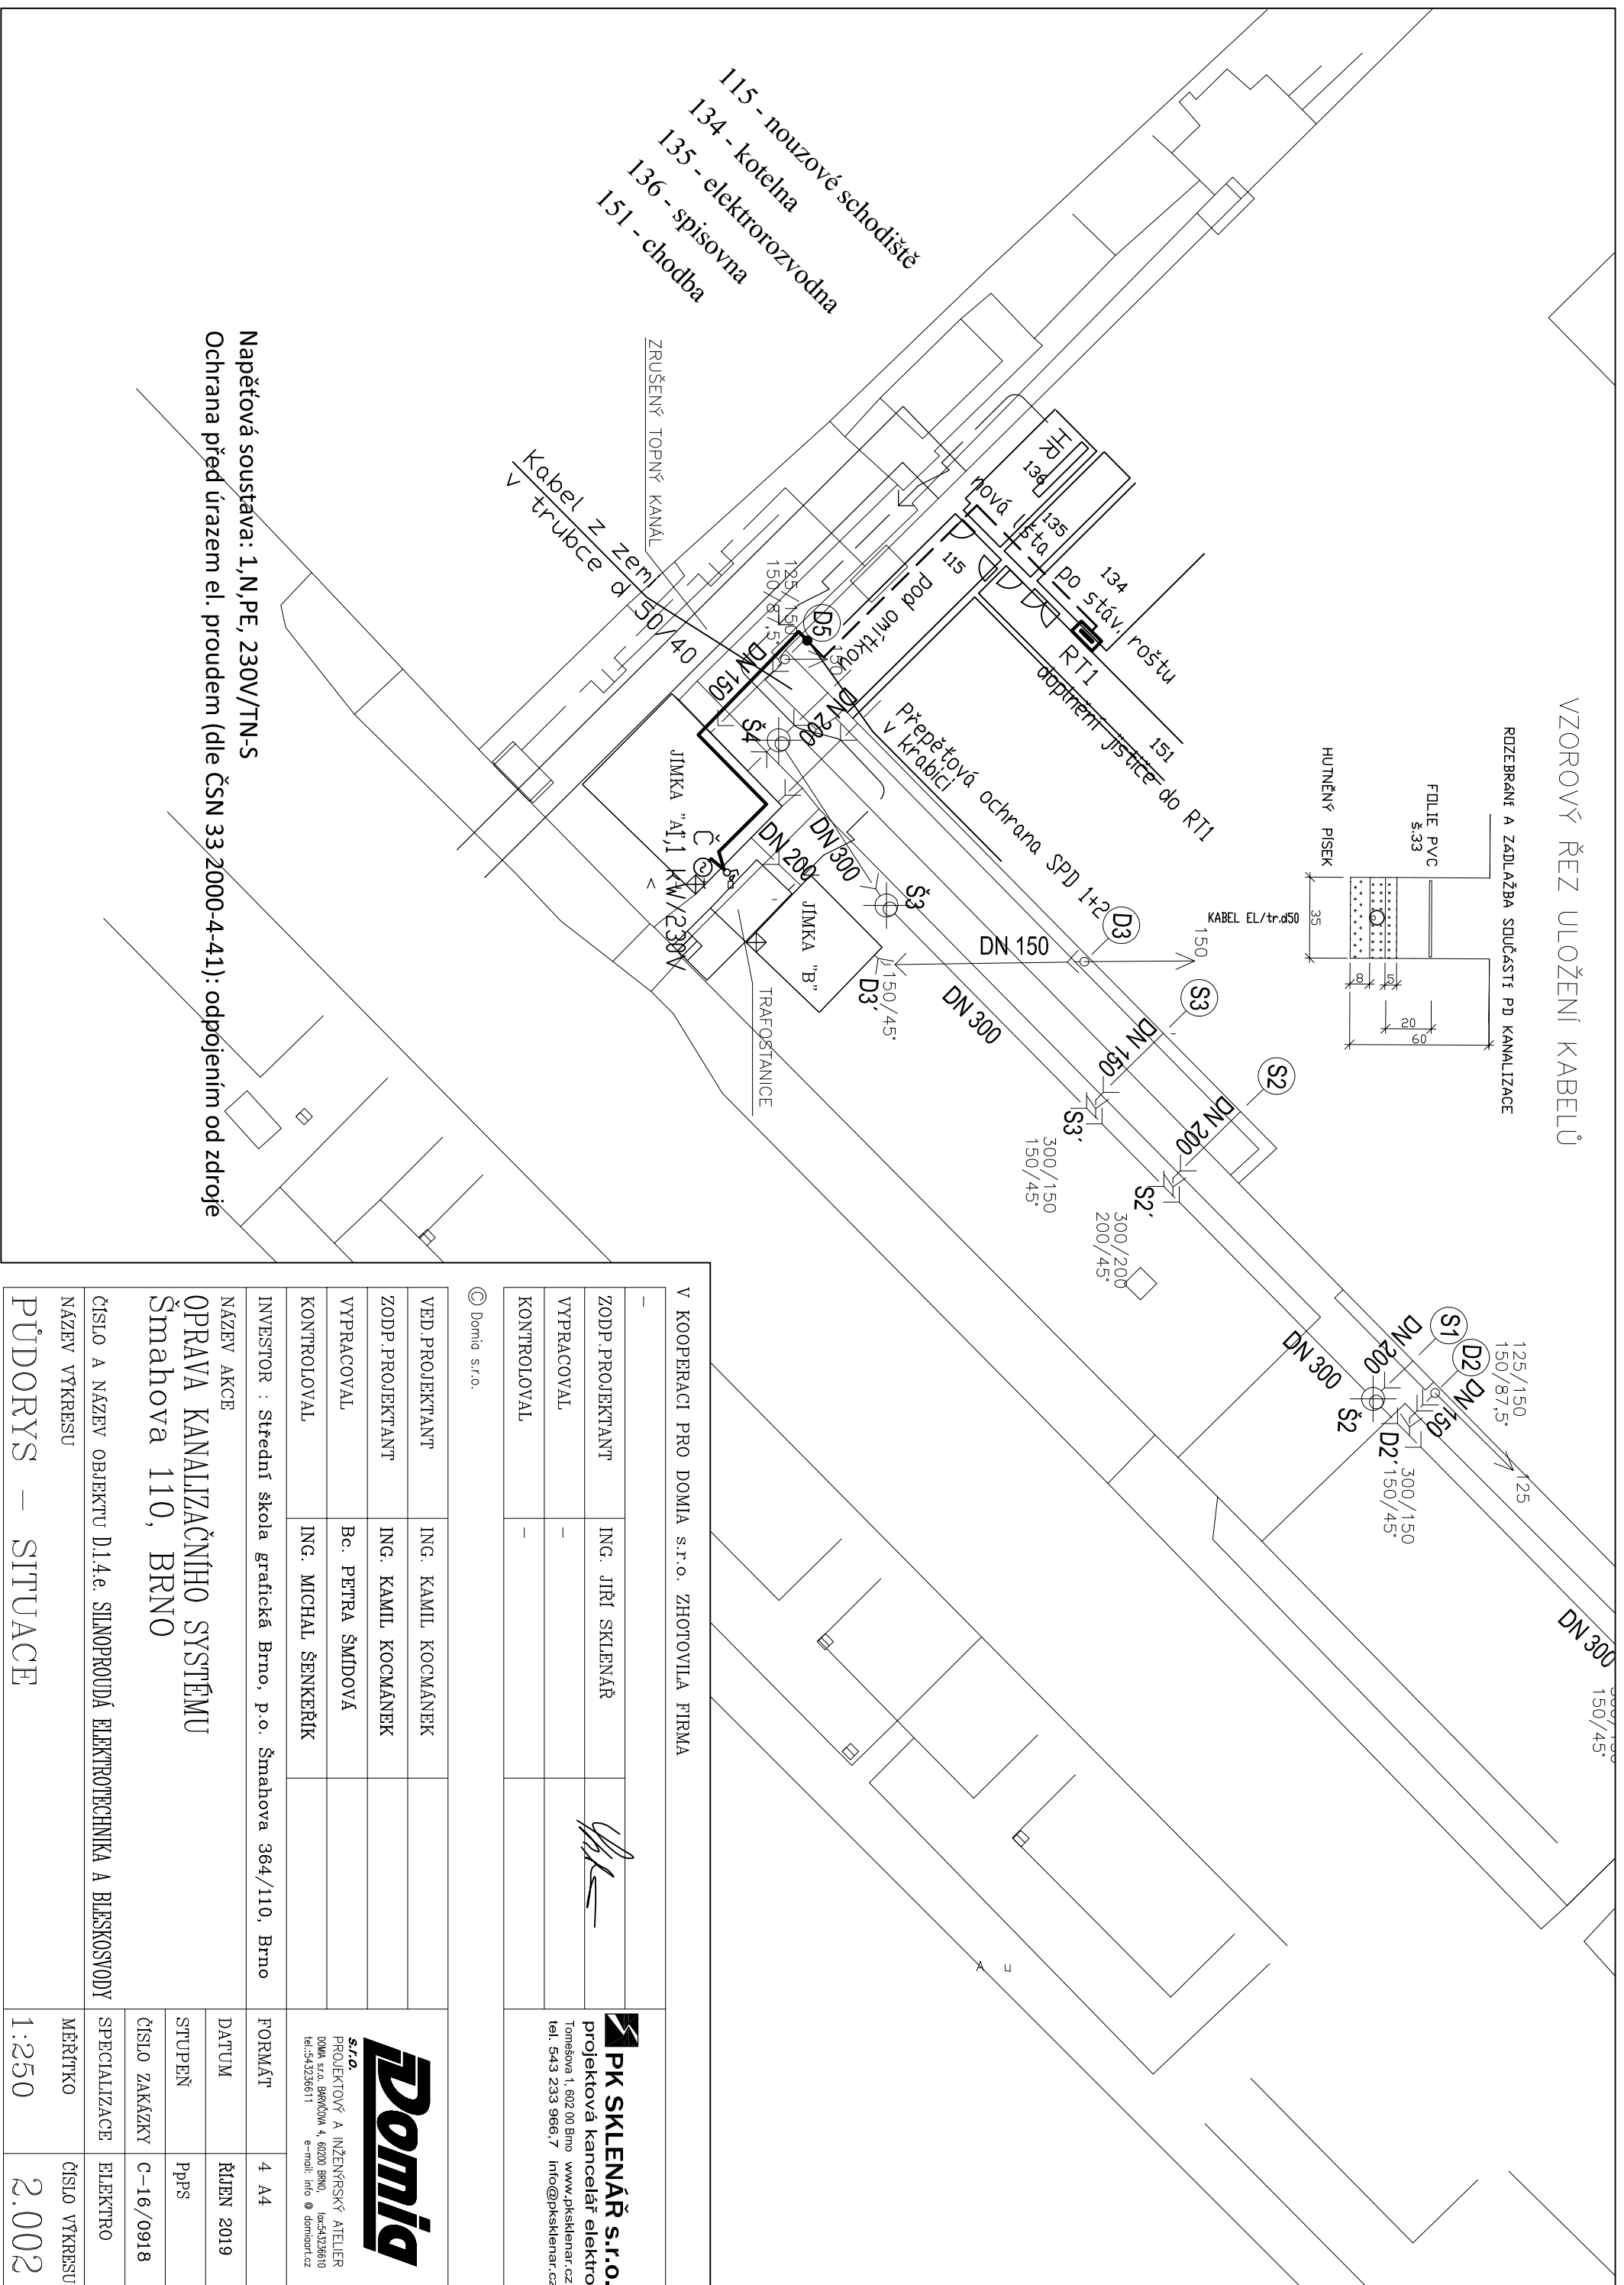


VZOROVÝ ŘEZ ULOŽENÍ KABELŮ

ROZEBRÁNÍ A ZADLAŽBA SOUČÁSTI PD KANALIZACE

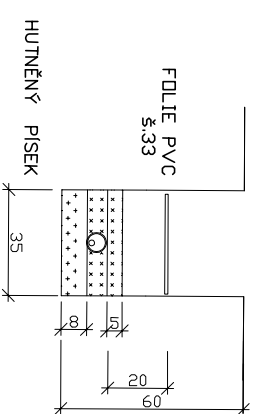

V KOOPERACI PRO DOMIA s.r.o. ZHOTOVILA FIRMA

ZODP.PROJEKTANT	ING. JIRÍ SKLENÁŘ	
VYPRACOVAL	-	
KONTROLOVAL	-	

© Domio s.r.o.

PK SKLENÁŘ s.r.o.
 projektová kancelář elektro
 Tomášova 1, 602 00 Brno www.pksklenar.cz
 tel.: 543 233 966, 7 info@pksklenar.cz

VED.PROJEKTANT	ING. KAMIL KOČMÁNEK	
ZODP.PROJEKTANT	ING. KAMIL KOČMÁNEK	
VYPRACOVAL	Bc. PETRA ŠMIDOVÁ	
KONTROLOVAL	ING. MICHAL ŠENKERČIK	
INVESTOR	Střední škola grafická Brno, p.o. Šmahova 364/110, Brno	
NÁZEV AKCE	OPRAVA KANALIZAČNÍHO SYSTÉMU Šmahova 110, BRNO	
ČÍSLO A NÁZEV OBJEKTU D1.4.e. SILNOPROUDÁ ELEKTROTECHNIKA A BLISKOSVODY		
NAZEV VÝKRESU	PŮDORYS – SITUACE	
FORMÁT	4 A4	
DATAUM	ŘÍJEN 2019	
STUPĚŇ	PpPS	
ČÍSLO ZAKÁZKY	C-16/0918	
SPECIALIZACE	ELEKTRO	
MĚŘÍTKO	ČÍSLO VÝKRESU	1:250 2.002



Domia
 s.r.o.
 PROJEKTOVÝ A INŽENYRSKÝ ATELIER
 DOMIA s.r.o. BRNOČKA 4, 60200 BRNO, IČ: 45323610
 tel.: 543236011 e-mail: info @ domia.cz