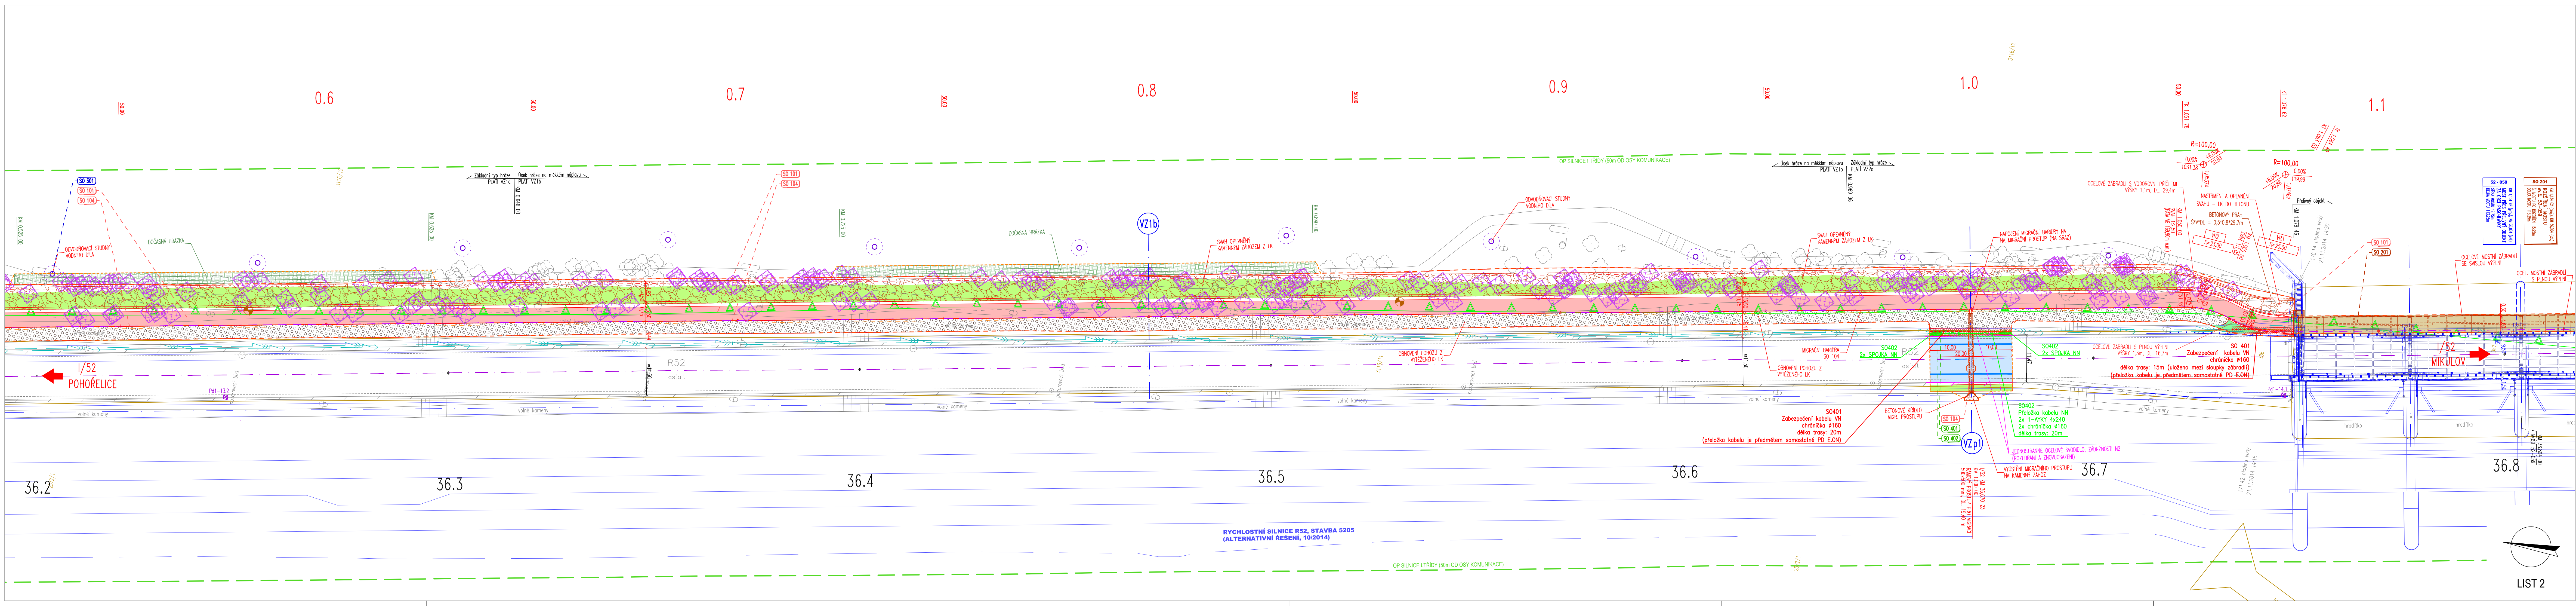
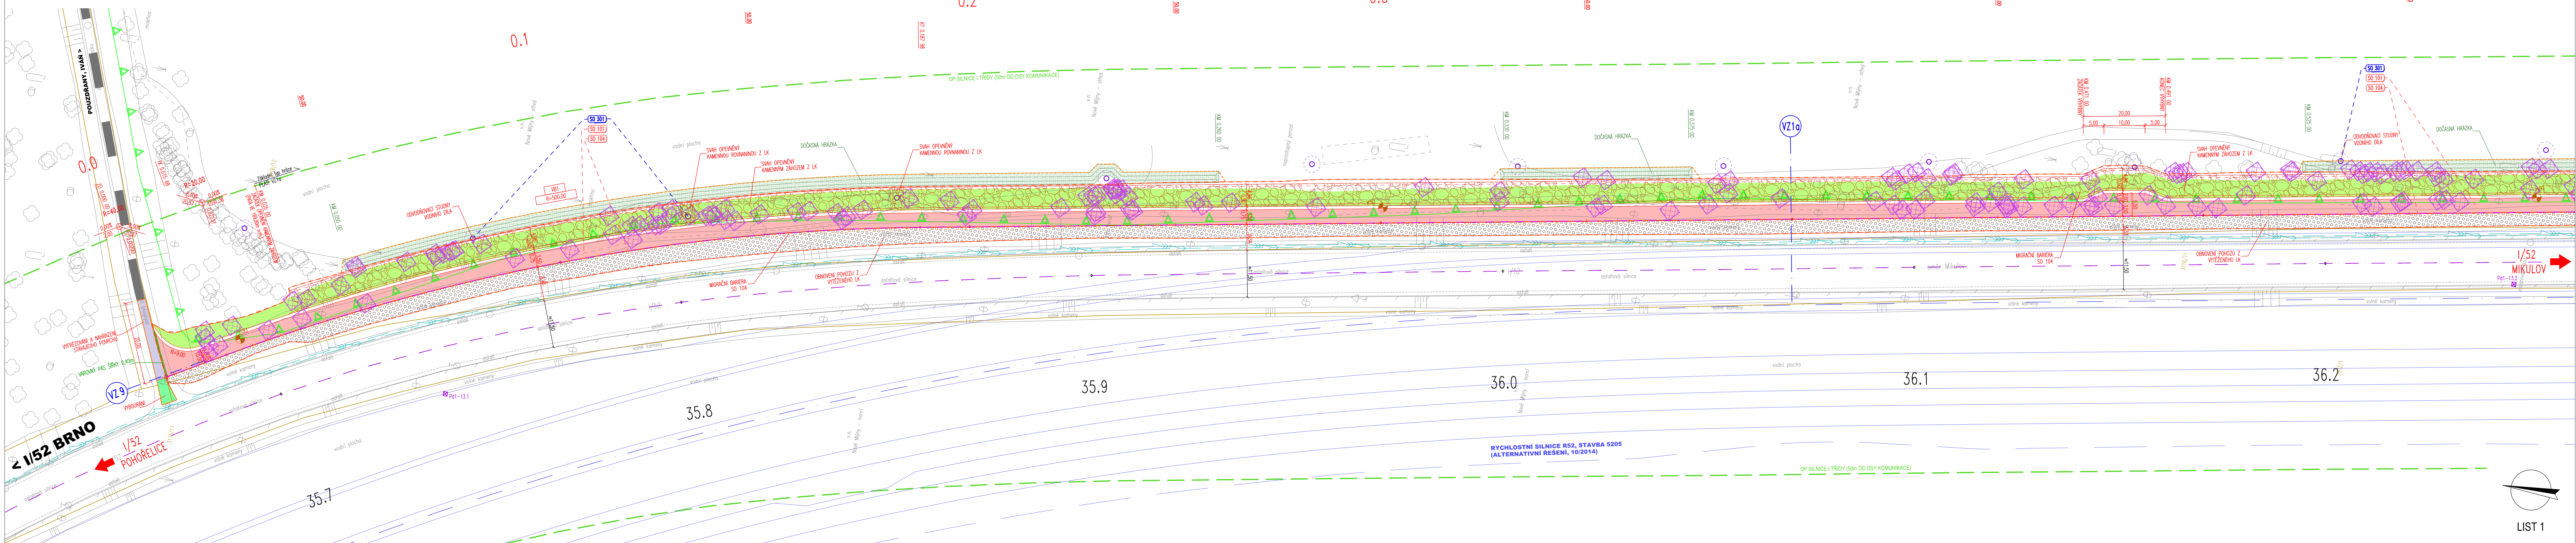
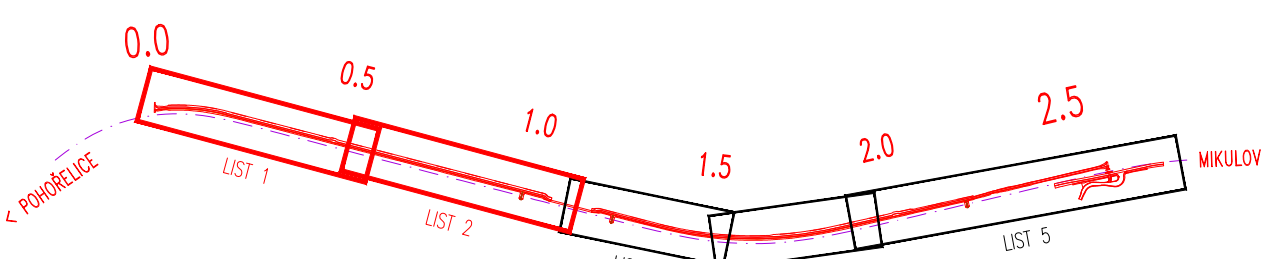


KOORDINAČNÍ SITUAČNÍ VÝKRES
 - LEVOBREŽNÍ ČÁST
 M 1:500

[illegible][illegible]