


PODÉLNÝ PROFIL

M 1:1000/100

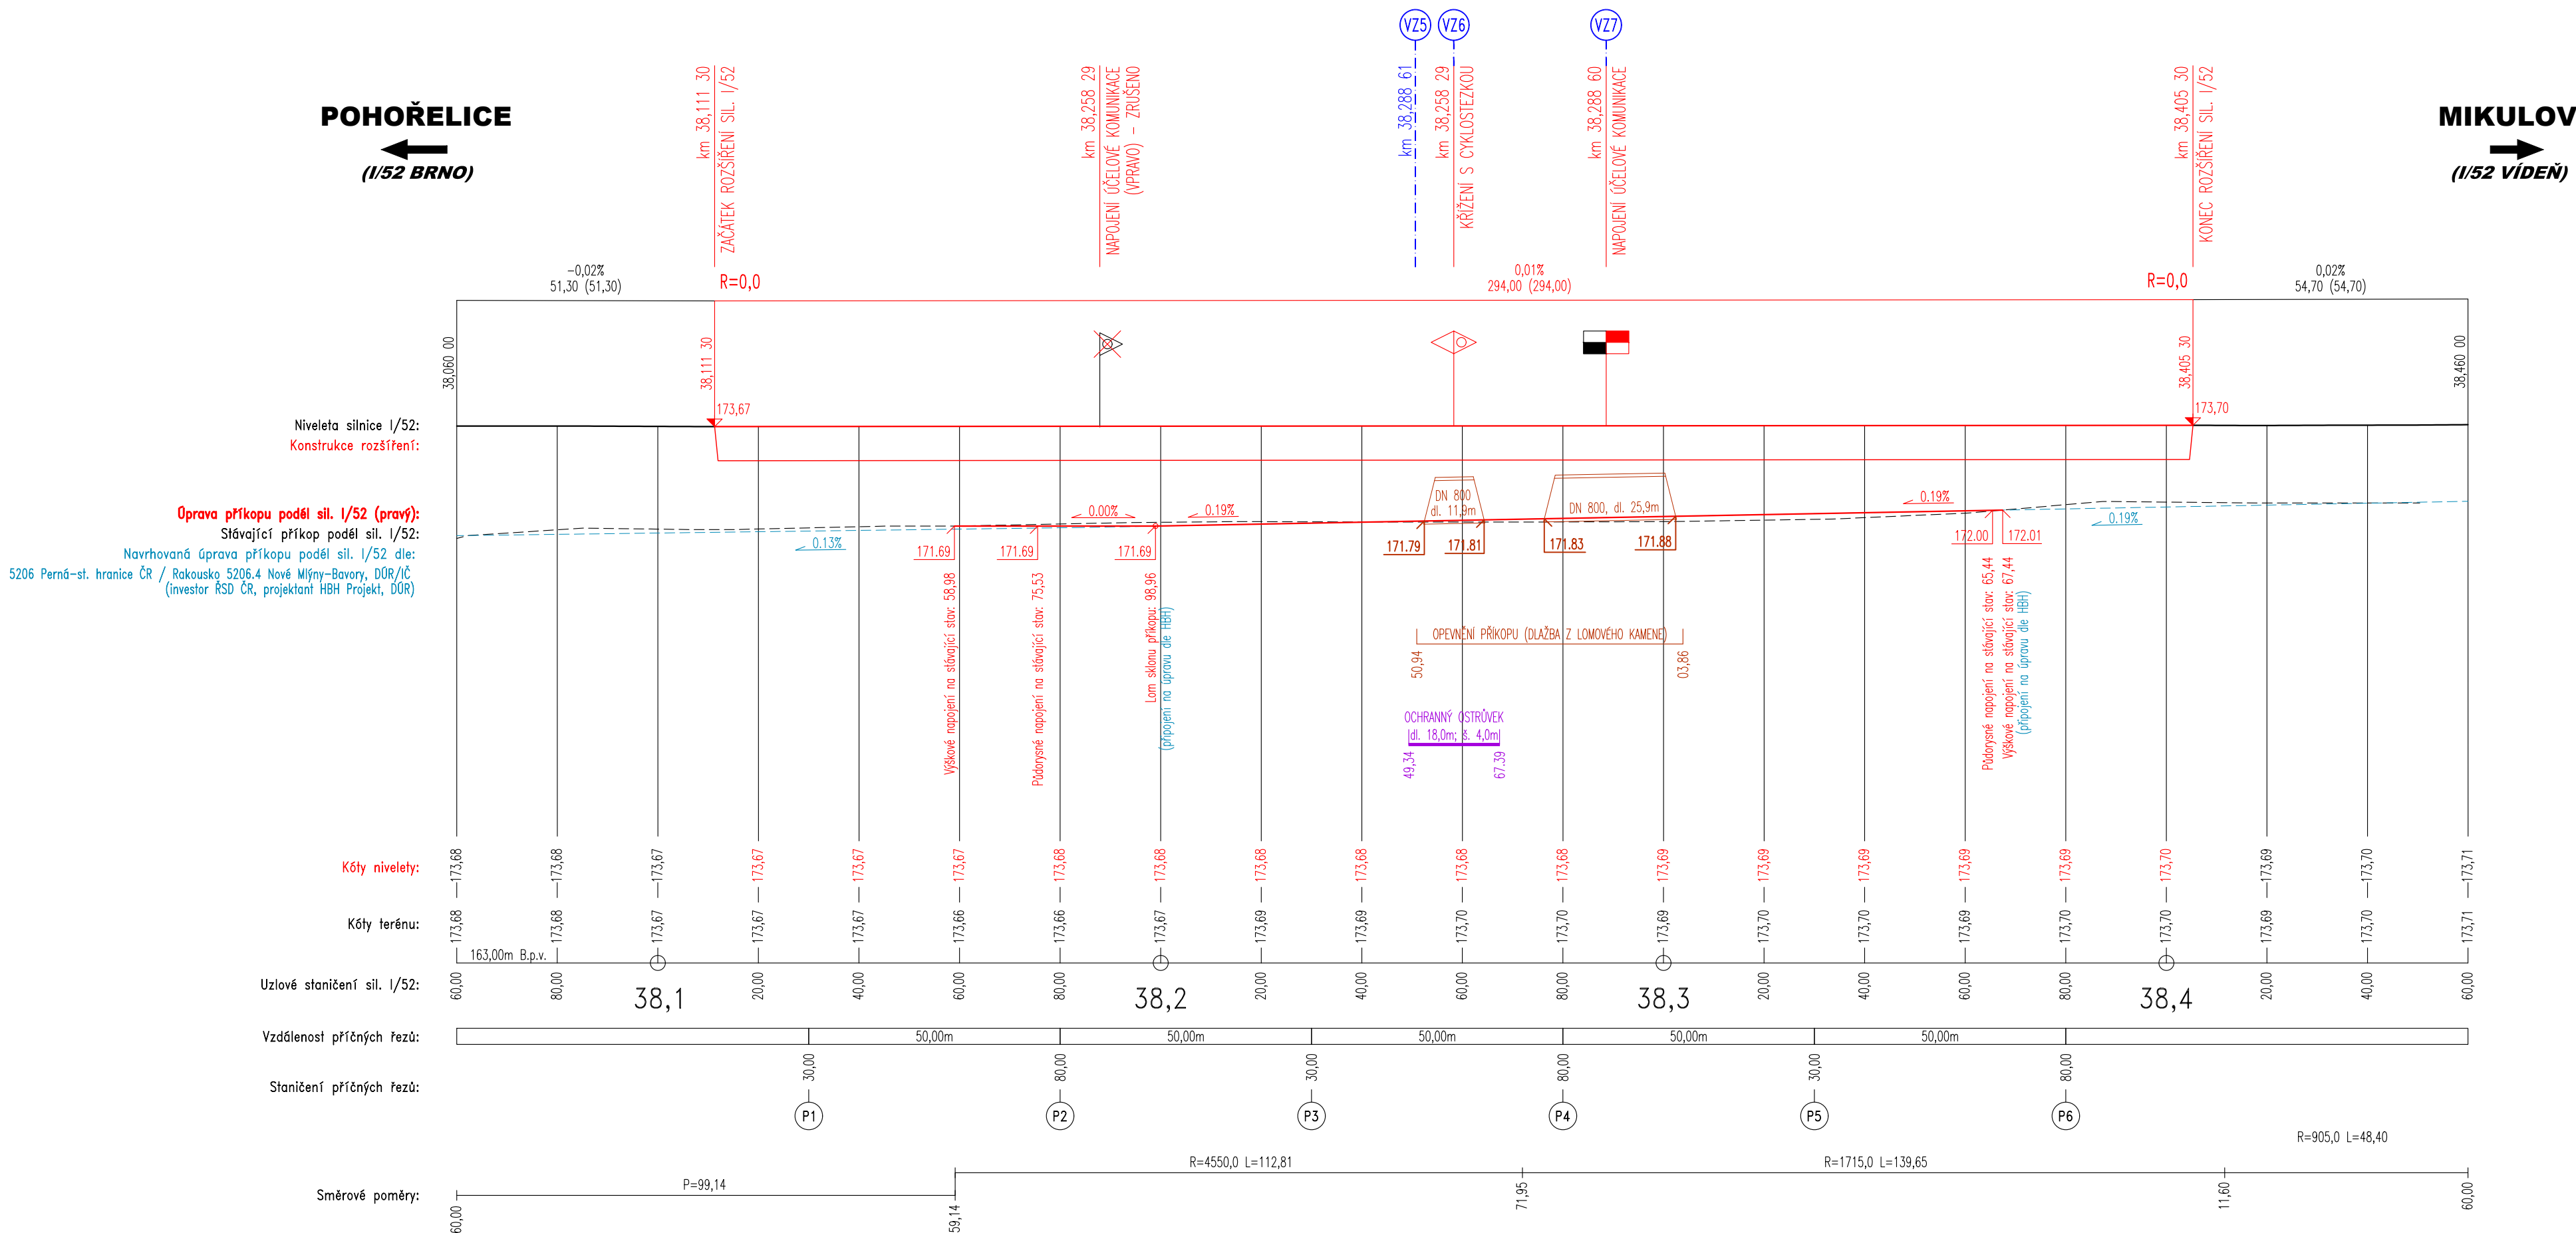


SO 102 ÚPRAVA SIL. I/52

D.1

PDPS

SOUŘADNICOVÝ SYSTÉM S-JTSK; VÝŠKOVÝ SYSTÉM BPV

<p>OBJEDNATEL</p>	 <p>Jihomoravský kraj</p>
<p>Jihomoravský kraj Žerotínovo náměstí 449/3, 601 82 BRNO</p>	

HLAVNÍ PROJEKTANT		 PK OSSENDORF s.r.o. Tomešova 1, 602 00 BRNO	
HLAVNÍ INŽENÝR PROJEKTU	ING. VLASTISLAV NOVÁK Ph.D.	ČÍSLO ZAKÁZKY	2018-260
VEDOUCÍ PROJEKTU	ING. NYKODYM	ODPOVĚDNÁ SKUPINA	ATELÉŘ III

ZODP. PROJEKTANT	ING. NYKODYM	 PROJEKTOVÁ KANCELÁŘ OSSENDORF BRNO	
VYPRACOVAL	ING. KURIC		
KONTOLOVAL	ING. BERGER		
KRAJ: JIHOVMORAVSKÝ	KAT. ÚZ.: MUŠOV (700401)	DATUM	08 / 2019
AKCE/STAVBA CYKLOSTEZKA UMÍSTĚNÁ PŘI SIL. I/52 NA STRANĚ STŘEDNÍ NÁDRŽE VD NOVÉ MLÝNY D.1 - STAVEBNÍ ČÁST D.1.1 - OBJEKTY POZEMNÍCH KOMUNIKACÍ		FORMÁT	4 A4
		STUPEŇ PD	PDPS
		ČÍSLO ZAKÁZKY	2018-260
		MĚŘÍTKO	1:1000/100
ČÁST PODPŘÍLOHA	PODÉLNÝ PROFIL	ČÍSLO PARÉ	ČÍSLO PODPŘÍLOHY 04