


SITUACE, M 1:500

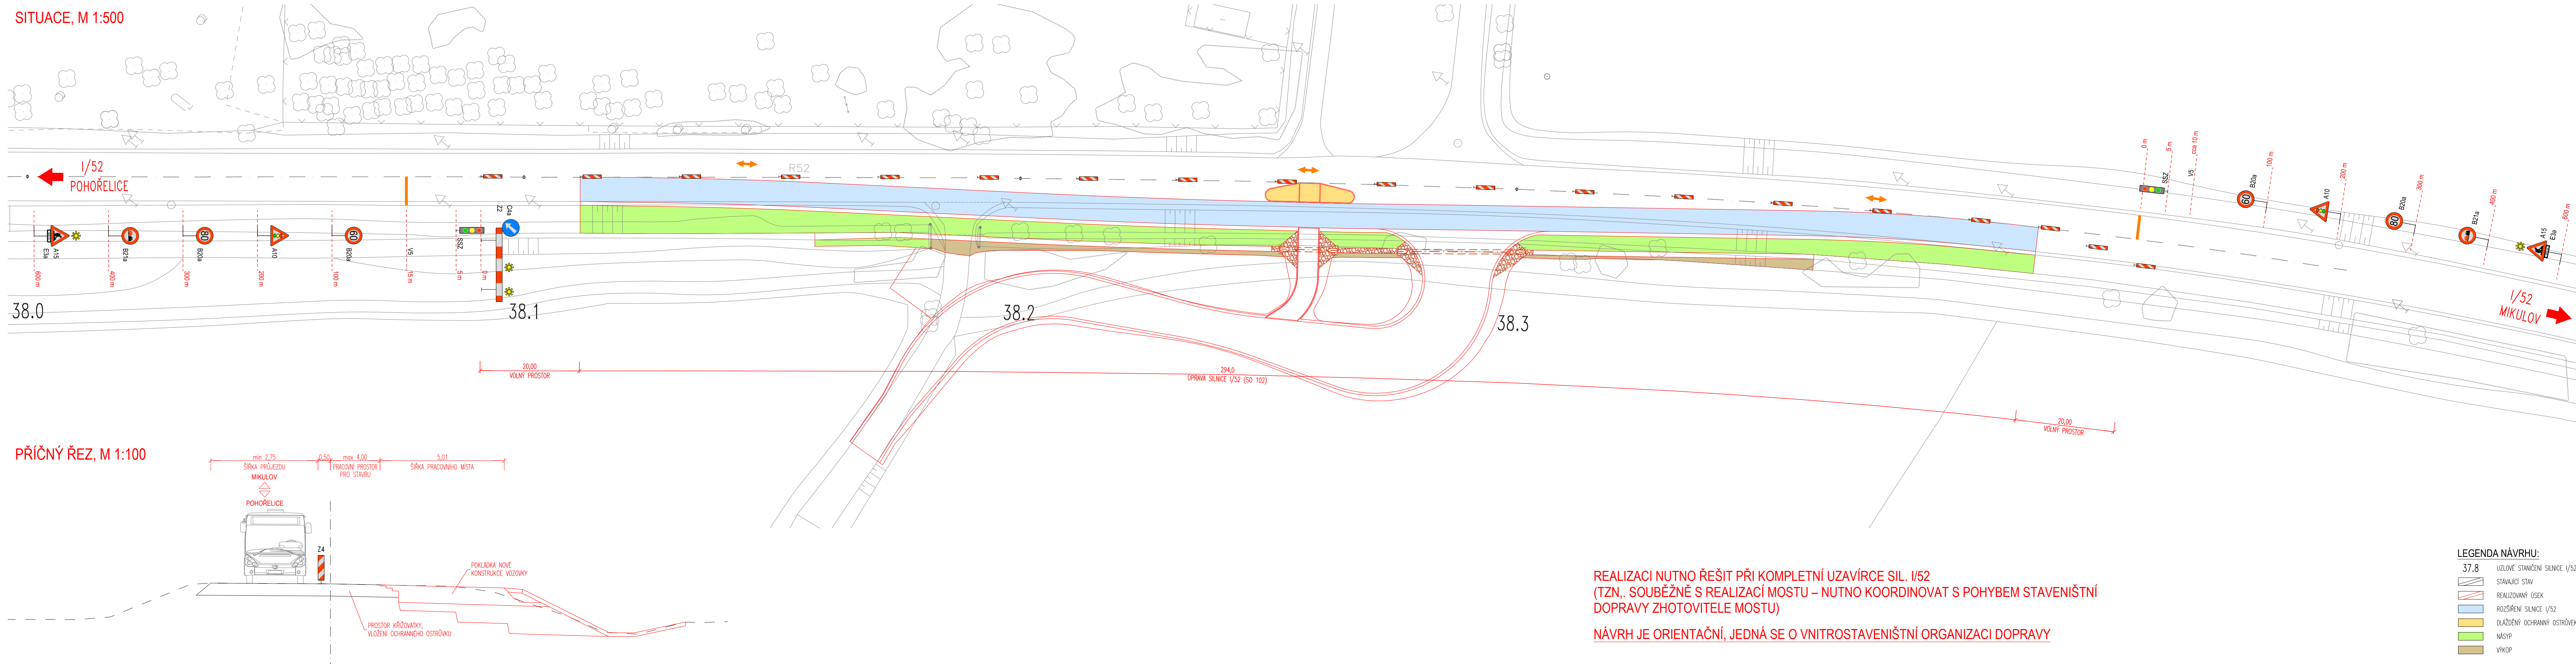




REALIZACI NUTNO ŘEŠIT PŘI KOMPLETNÍ UZAVÍRCE SIL. I/52
(TZN., SOUBĚŽNĚ S REALIZACÍ MOSTU – NUTNO KOORDINOVAT S POHYBEM STAVENIŠTNÍ
DOPRAVY ZHOTOVITELE MOSTU)

NÁVRH JE ORIENTAČNÍ, JEDNÁ SE O VNITROSTAVENIŠTNÍ ORGANIZACI DOPRAVY



<p>OBJEDNATEL</p> <p>Jihomoravský kraj Žerotínovo náměstí 449/3, 601 82 BRNO</p>	 <p>Jihomoravský kraj</p>
--	---

HLAVNÍ PROJEKTANT		 PK OSSENDORF s.r.o. Těmešova 1, 602 00 BRNO		 PROJEKTOVÁ KANCELÁŘ OSSENDORF BRNO	
HLAVNÍ INŽENÝR PROJEKTU	ING. VLASTISLAV NOVÁK Ph.D.	ČÍSLO ZÁKAZKY	2018-260		
VEDOUcí PROJEKTU	ING. NYKODIM	ODPOVĚDNÁ SKUPINA	ATELER II		

ZODP. PROJEKTANT	ING. NYKODYM		 PROJEKTOVÁ KANCELÁŘ OSSEENDORF s.r.o.	
VYPRACOVAL	ING. KURIC			
KONTROLOVAL	ING. BERGER			
KRAJ: JIHOVMORAVSKÝ	KAT. ÚZ. MUŠOV (70404)	DATUM	08 / 2019	
AKCE/STAVBA	CYKLOSTEZKA UMÍSTĚNÁ PŘI SIL. I/52 NA STRANĚ STŘEDNÍ NADŘEŽE VD NOVÉ MLÝNY B.8 - ZÁSADY ORGANIZACE VÝSTAVBY		FORMÁT STUPĚN PD ČÍSLO ZAKÁZKY MĚRITKO	6 A4 PDPS 2019-260 1:100,500
ČÁST PODPŘÍLOHA	SITUACE - ÚPRAVY SIL. I/52 - ROZŠÍŘENÍ		ČÍSLO PODPŘÍLOHY	B.8.2d