


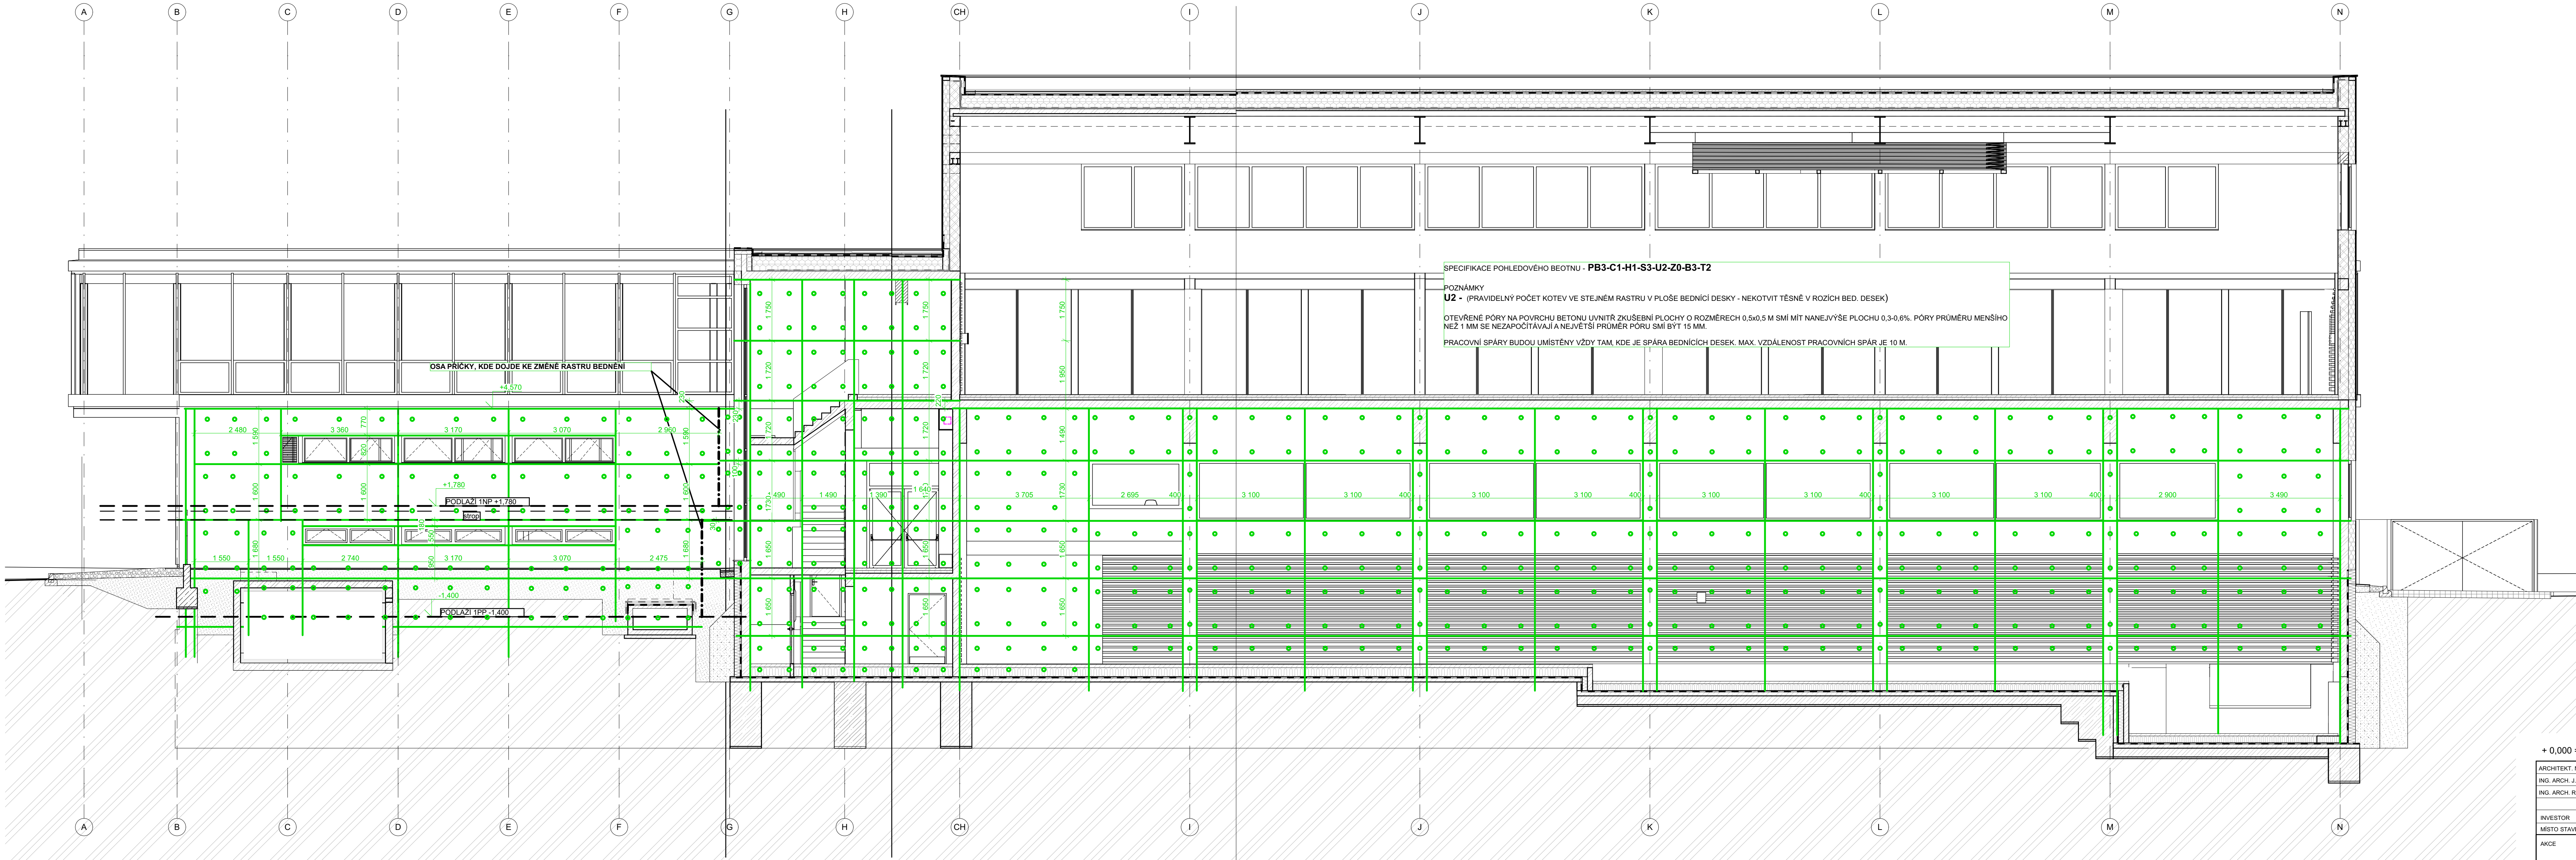

LEGENDA MATERIÁLŮ

- NOSNÁ KONSTRUKCE ŽELEZOBETON MONOLIT, ŽDVO TL. 200, 250, 300 A 500 MM/ SLOUPY D400 MM - S POHLEDOVOU ÚPRAVOU
- PROSTÝ BETON
- BETONOVÉ TVÁRNICE TL. 150 MM O VÝŠCE 250 MM S VLOŽENOU VÝZTUŽÍ
- KERAMICKÉ TVÁRNICE TL. 100, 125 A 150 MM NA OBÝČEJNOU MALTU A TL. 200 MM NA MALTU M10
- POROBETONOVÉ TVÁRNICE TL. 100, 150, 200 MM NA MALTU M5
- SÁDROKARTONOVÁ PŘEDSTĚNA 12,5 MM
- TEPELNÁ IZOLACE - IZOLAČNÍ FASADNÍ DESKY TUHÝCH Z MINERÁLNÍCH VLÁKEN - TL. 200 A 150 MM, $\lambda_{max}=0,038 \text{ W/m}^2\text{K}$; PODLAHA AKUSTICKÁ IZOLACE Z MIN. VLÁKEN TL. 2X 30 MM
- TEPELNÁ IZOLACE Z MINERÁLNÍCH (KAMENNÝCH) VLÁKEN - TUHÉ DESKY STŘECHA - PODÉLNÁ ORIENTACE VLÁKEN) - TL. 180 A 200 MM - PEVNOST 70 kPa, SPAD, KLÍNY MAX. TL. 80 MM $\lambda_{max}=0,040 \text{ W/m}^2\text{K}$
- EXPANDOVANÝ POLYSTYREN EPS 200, DESKY NÁPĚNOVÉ DO FORÉM S UŽÍVACÍ POVRCHOVOU STRUKTÚROU, SE SNÍŽENOU NASAKOVOSTÍ TYPU PERIMETR (200 kPa při 10% lineární def. - 36 kPa při trvalém zatížení Zdeformaci) V TL. 100, 120 A 140 MM, $\lambda_{max}=0,037 \text{ W/m}^2\text{K}$
- TEPELNÁ IZOLACE Z EXTRUDOVANÉHO POLYSTYRENU XPS150 (150kPa při 10% lineární def. - 30 kPa při trvalém zatížení 2%deformaci) s drsným povrchem určeným pro konstantní zatep. sys., $\lambda_{max}=0,037 \text{ W/m}^2\text{K}$
- ZAKLADACÍ TVAROVKA PRO PŘERUŠENÍ TEPELNÉHO MOSTU - PĚNOVÉ SKLO TL.115 MM
- DŘEVO - SMRK / OSB DESKA TL. 12 MM
- ŠTERK F16/32
- NÁŠYP
- NÁŠYP HUTNĚNÝ - JIL S VYTĚŽENOU ZEMINOU
- HYDROIZOLACE PROTI RADONU A ZEMNÍ VHLKOSTI - 2X ASFALTOVÝ MODIFIKOVANÝ PÁS TL. 4 MM PRO STŘEDNÍ RADONOVÉ RIZIKO
- HYDROIZOLACE - PVC FOLIE TL. 1,5 MM

+ 0,000 = 229,40 m. n. m.					
ARCHITEKT_NÁVRH	VEDOUČÍ_PROJ.	ZODPOVĚD. PROJ.	VYPRACOVAL	JANEPA a.s. Zegorova 2693/2 615 00 Brno IČ: 26916606 DIČ: CZ 26916606	ČÍSLO KOPIE
ING. ARCH. J. WALTER	ING. ARCH. J. WALTER	STAVEBNÍ TECH. ŘEŠ.	STAVEBNÍ TECH. ŘEŠ.		
ING. ARCH. R. SEDLÁK		ING. ARCH. J. WALTER	ING. ARCH. F. MED		
INVESTOR	Jihomoravský kraj, Zerotřinovo náměstí, 449/3, 601 82 Brno				
MÍSTO STAVBY	Brno, Botanická 70, k.ú. Ponava, p.č. 253/2, 253, 254/3, 254/1, 255/1				
AKCE	AREÁL SPORTOVNÍCH NADĚJÍ - SPORTOVNÍ GYMNAZIUM L. DAŇKA SO 02 - HLAVNÍ OBJEKT			FORMÁT	8x4A
				DATUM	04/2019
				ÚČEL	DPS
				MĚŘITKO	1:75
				ČÁST	D.1
OBSAH	ŘEZ F-F			ČÍSLO VÝKRESU	D.1 SO02 1.11