



Výkresová dokumentace zástavby vozidla

Veřejná zakázka: „Dodávka sanitních vozidel 2020“


VNĚJŠÍ ČELNÍ POHLED

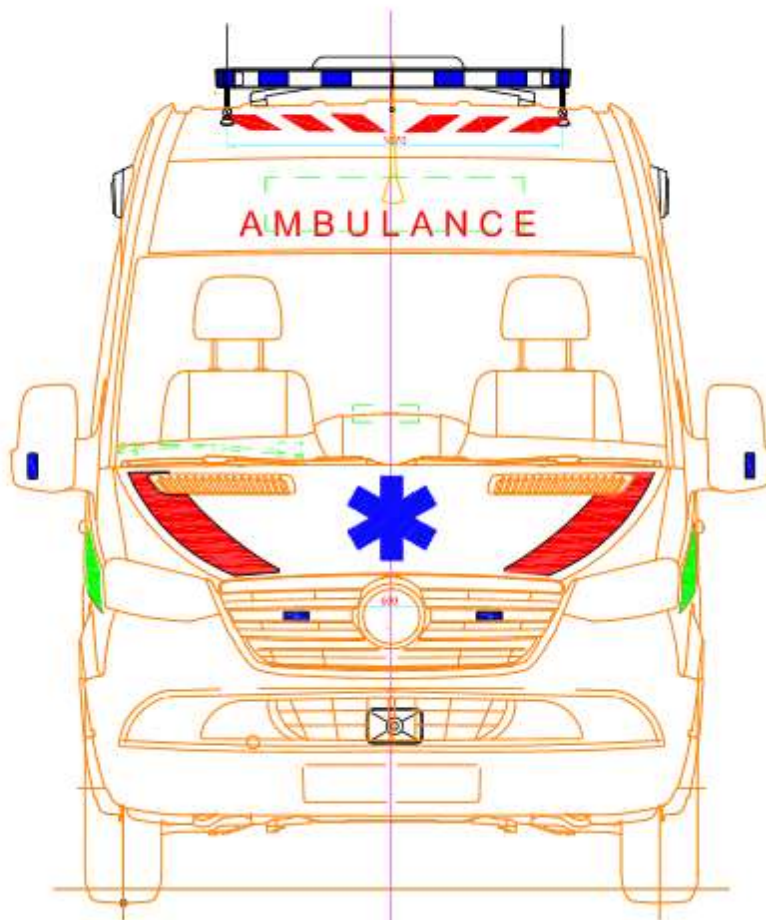

VÝBAVA PŘEDNÍ VNITŘNÍ ČÁSTI

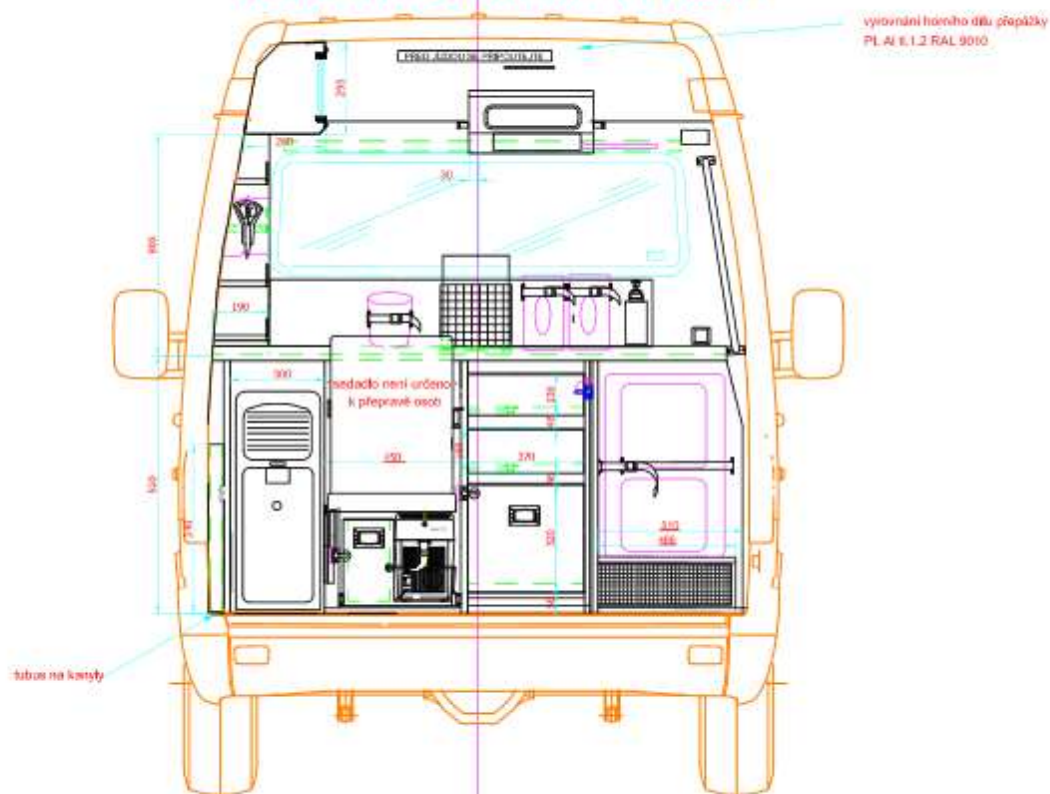


ROZMĚRY V NÁVRHU ARCHITECTURY ZÁSTAVBY LZE ORIENTAČNĚ ODVODIT POMOCÍ PŘILOŽENÉHO MĚŘÍTKA S PŘESNOSTÍ ± 10 mm

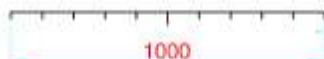

100

Výkres č. 1


PŮDORYSNÉ ROZMÍSTĚNÍ VNITŘNÍ VÝBAVY

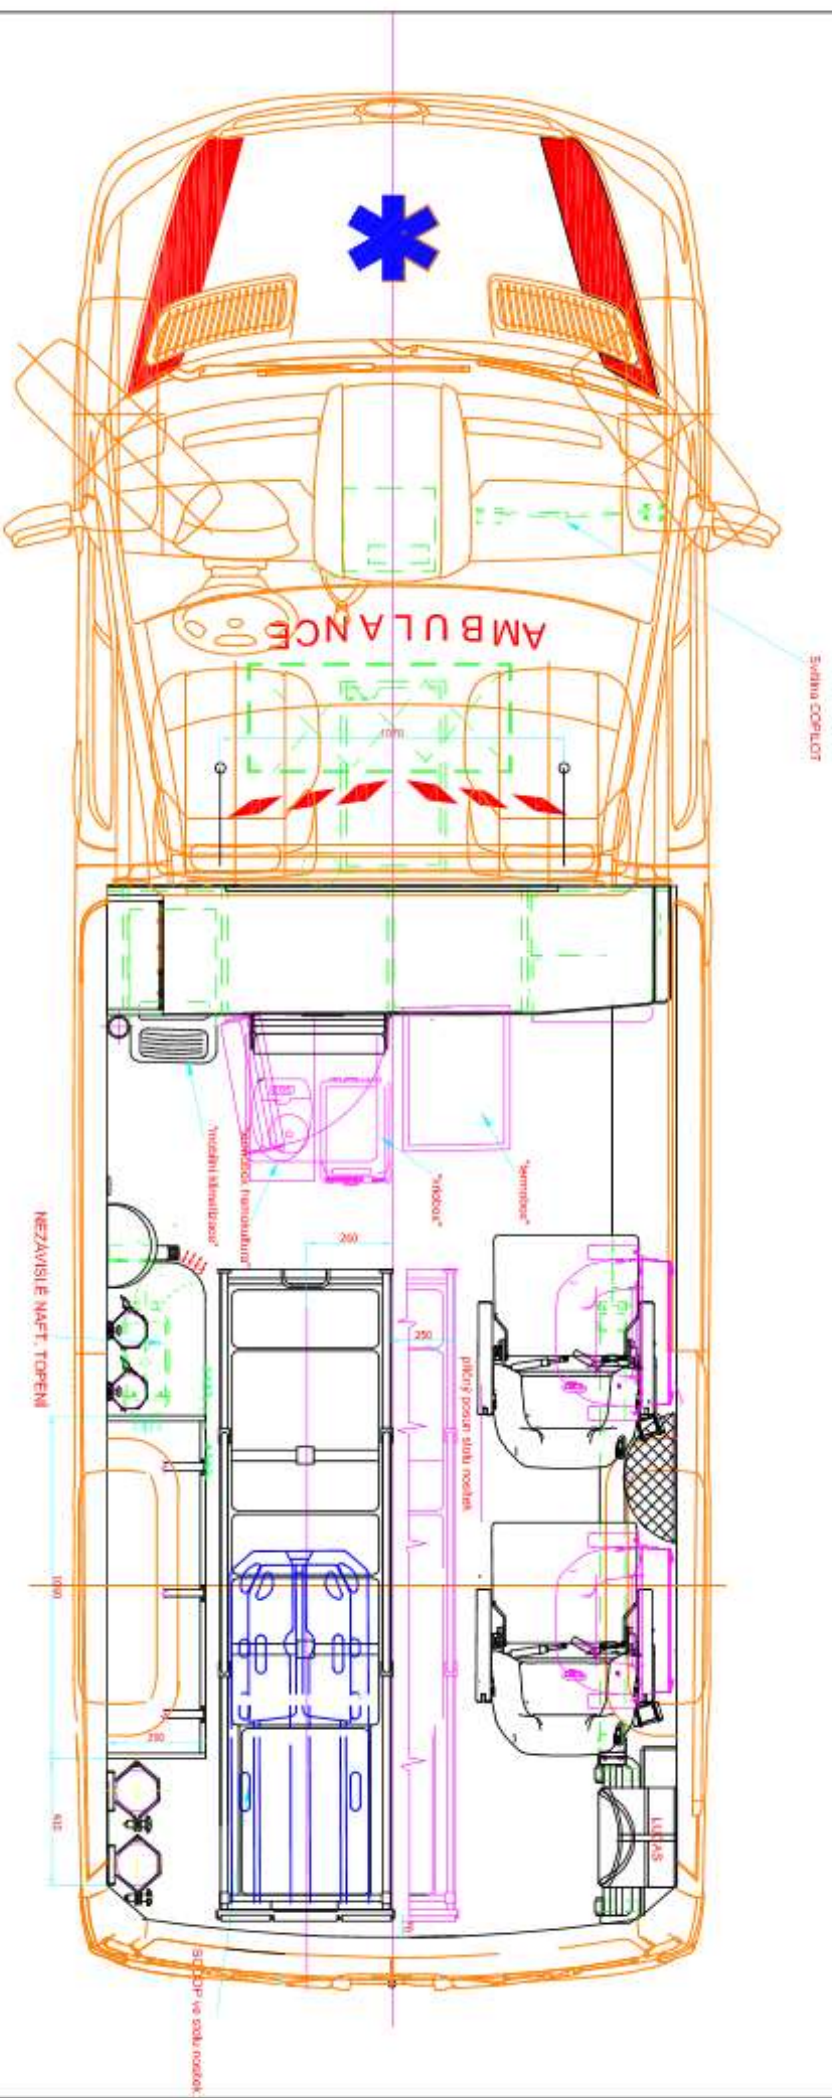

ROZMĚRY V NÁVRHU ARCHITECTURY ZÁSTAVBY LZE ORIENTOVAT POMOCÍ PŘILOŽENÉHO MĚŘITKA S PŘESNOSTÍ ± 10 mm

Výkres č. 2

ROZMÍSTĚNÍ VÝBAVY STŘECHY A STROPU

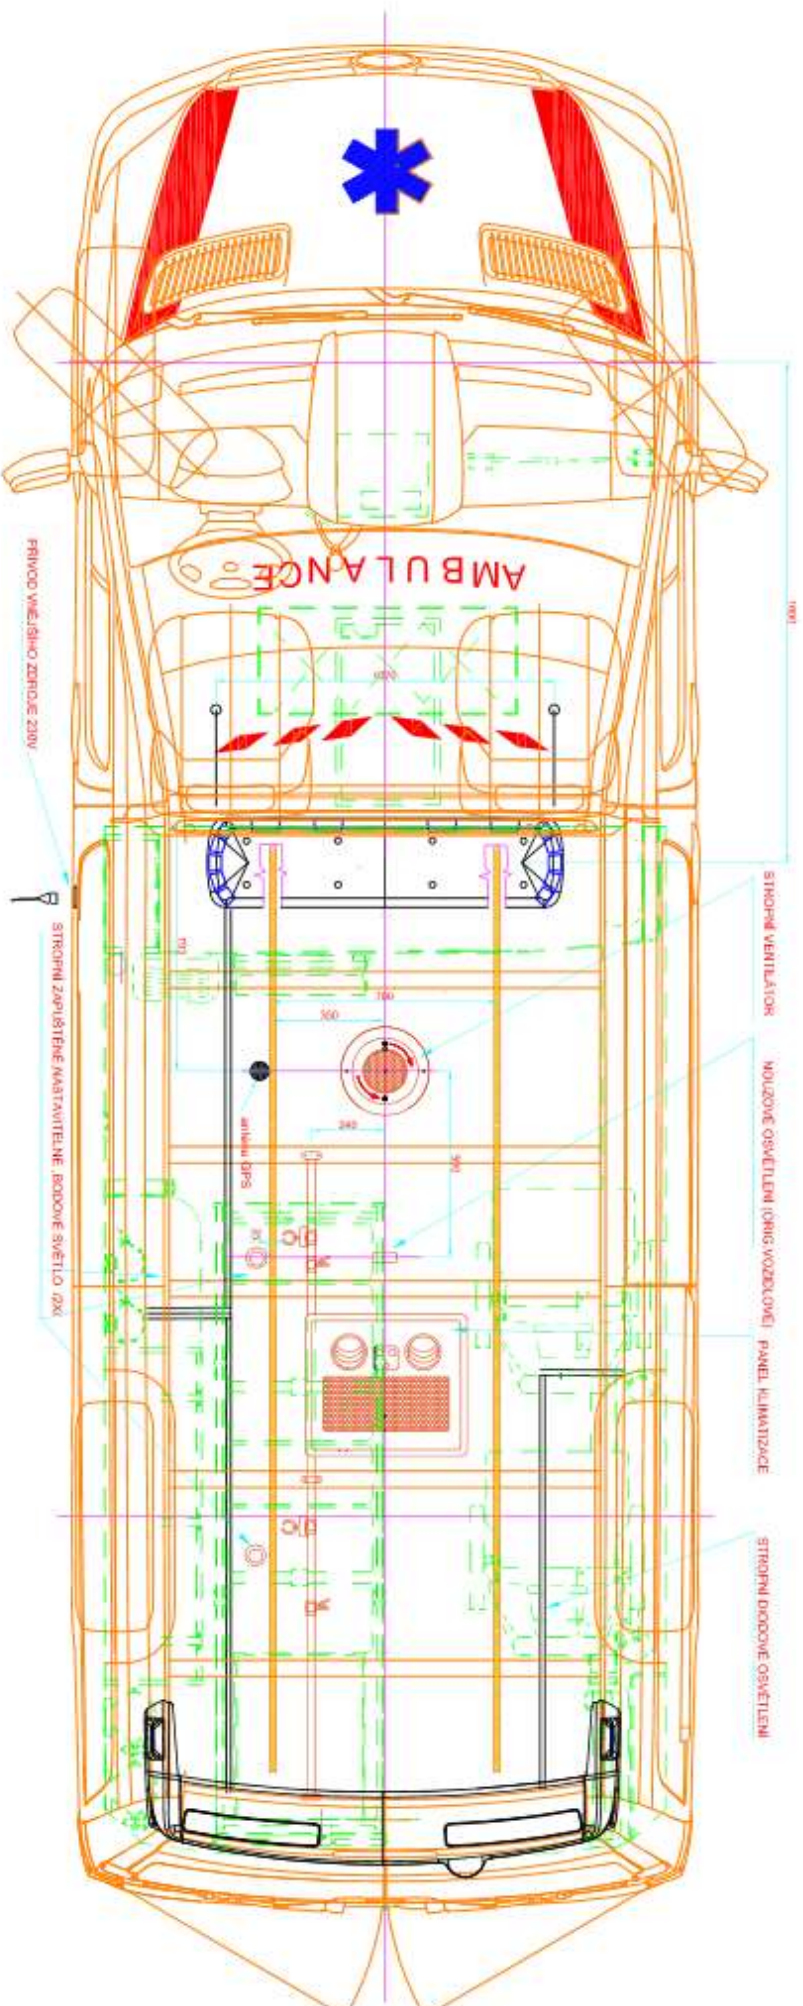

ROZMERY V NÁVRHU ARCHITEKTURY ZÁSTAVBY LZE ORIENTAČNE ODVODIť POMOCÍ PRÍLOŽENÉHO MERITKA S PRESNOSŤÍ ± 10 mm


1000

④

Výkres č. 3

VÝBAVA PRAVÉ VNITŘNÍ ČÁSTI


Řez A-A

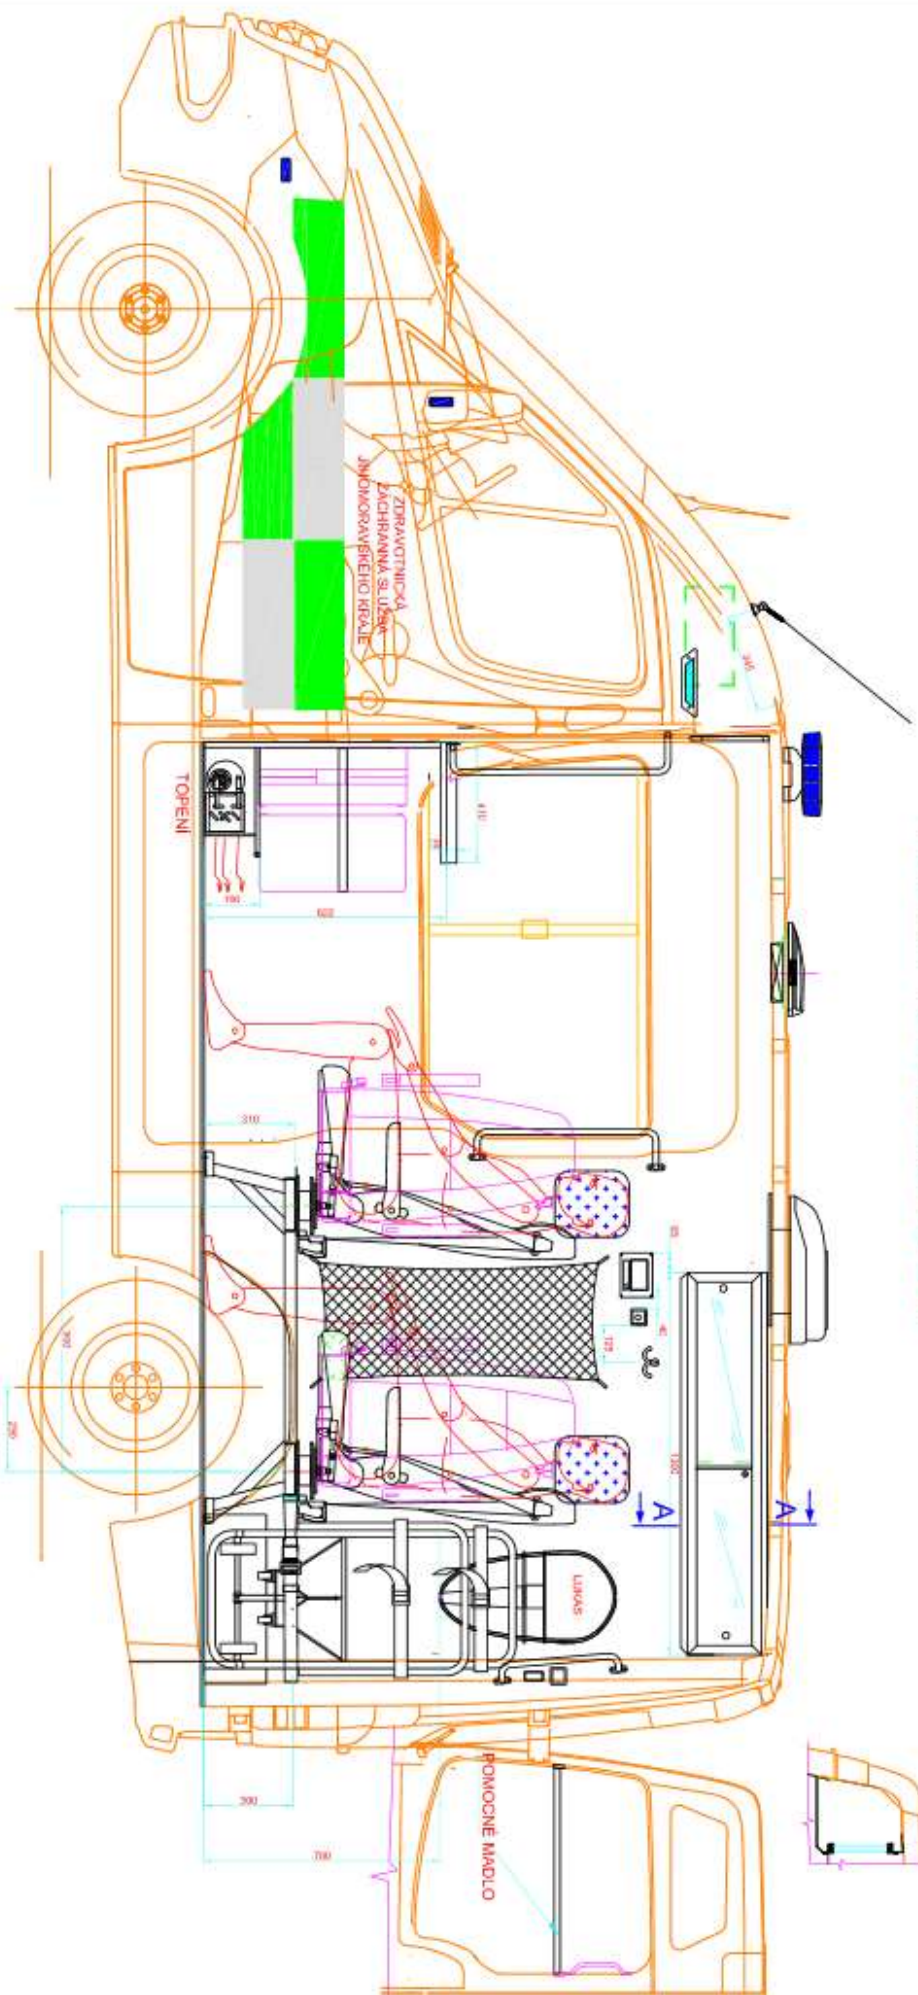

ROZMĚRY V NÁVŠTI ARCHITECTURY ZKŠTAJAVY IZL. OCHRANĚ. OVOVOTI POUKOCI. PŘELOŽENÍHO MĚŘITKA S PŘESNOSTÍ ± 5 mm

Výkres č 4

100

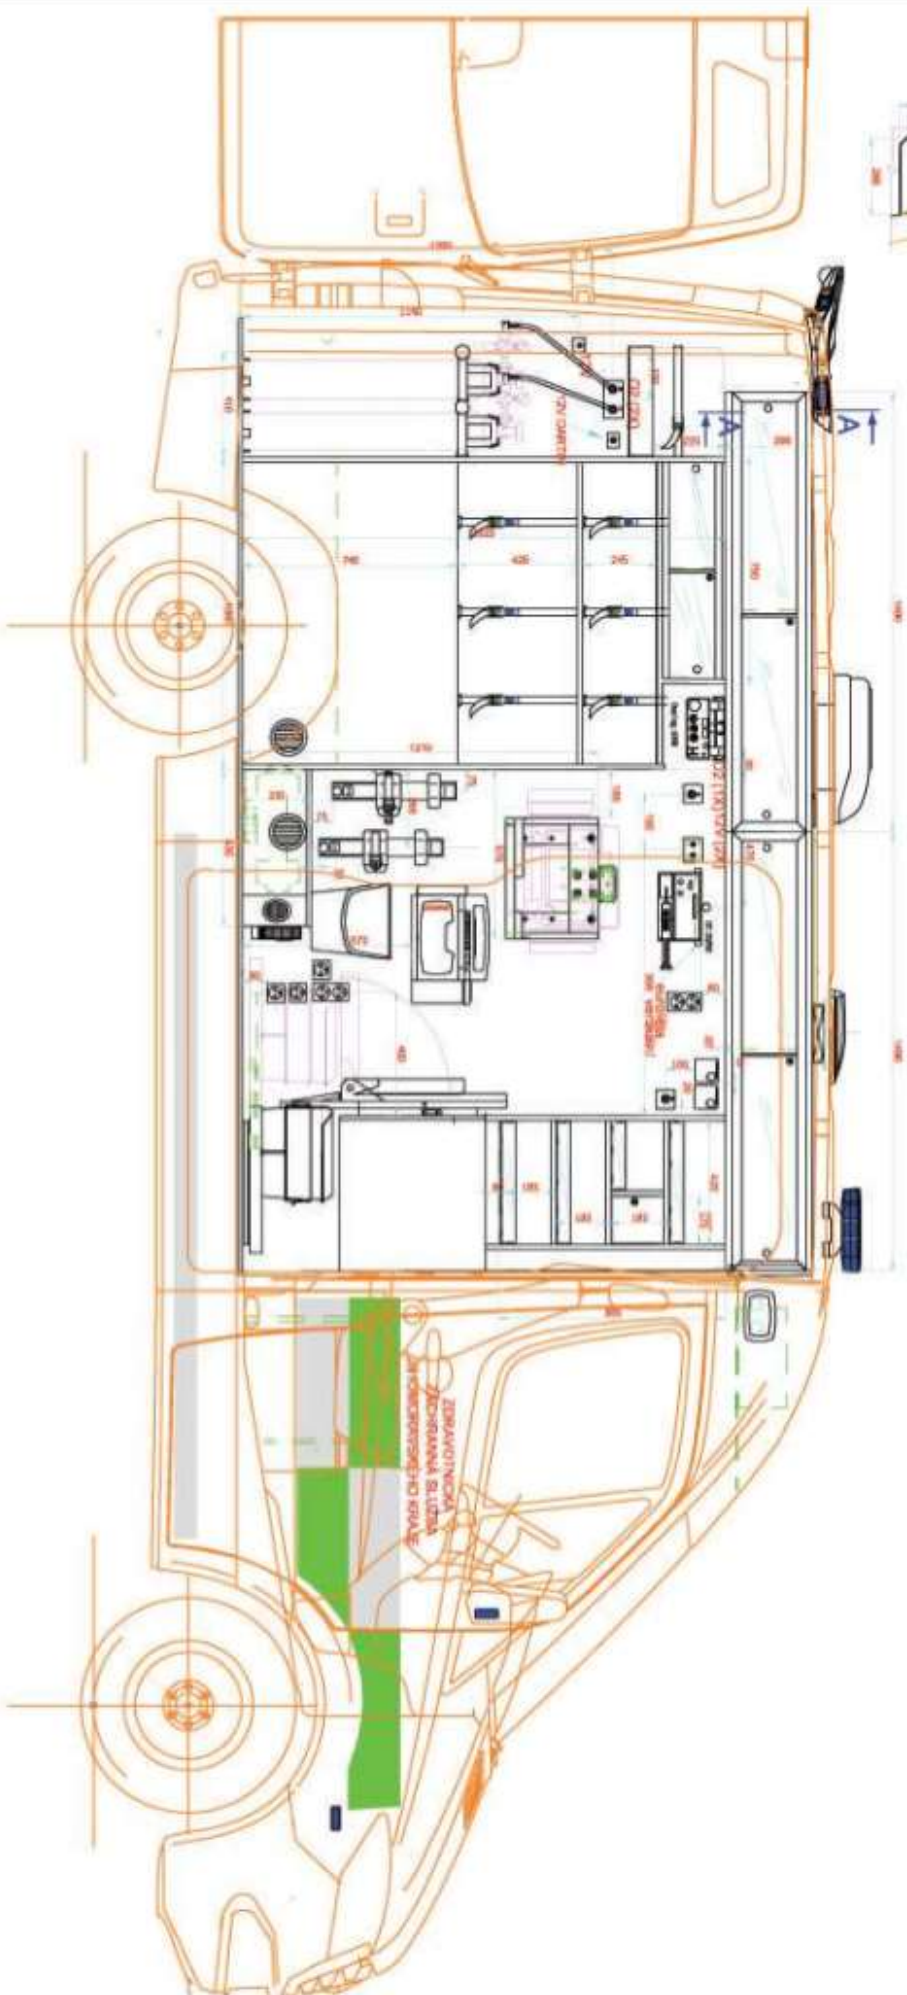[illegible]

Výkres č. 6

STRANOVÝ POHLED NA VNĚJŠÍ VÝBAVU

POHLED NA ZADNÍ HORNÍ ČÁST VOZIDLA

Pohled R

- SVĚTELNÁ VÝBAVA NA LEVÉ STRANĚ ZOBRAZENA

- SVĚTELNÁ VÝBAVA NA PRAVÉ STRANĚ ZRCADLOVÝ OBRAZ

