
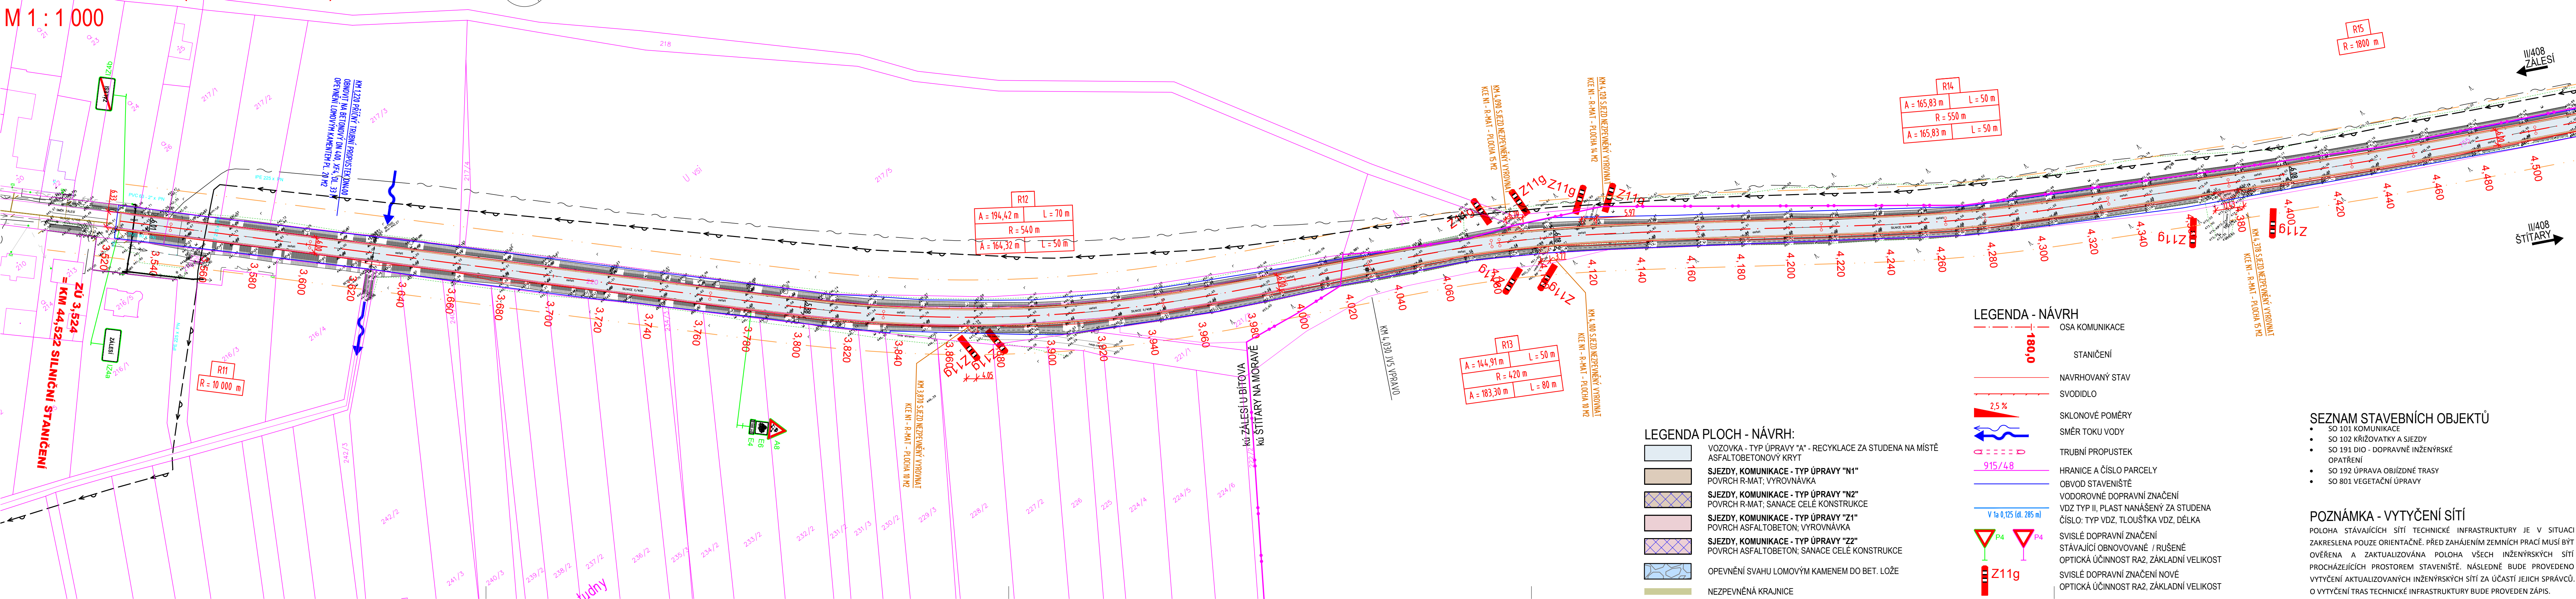


II/408 HRANICE KRAJE - ŠTÍTARY

SITUACE STAVBY (KOORDINAČNÍ) - DÍL 4

M 1 : 1 000

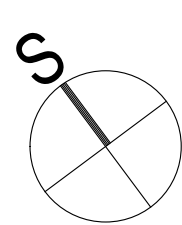

AUTORIZACE		ČÍSLO PARE	
ČÍSLO ZMĚNY	DATUM ZMĚNY	POPIS/OBSAH ZMĚNY	PODPIS

II/408 HRANICE KRAJE - ŠTÍTARY

název akce	
SO 101 KOMUNIKACE, SO 102 SJEZDY A NÁPOJENÍ KOMUNIKACÍ	
stavební objekt	
Správa a údržba silnic Jihomoravského kraje, p. o. Žerotínovo náměstí 449/3 602 00 Brno	spolupráce
objednatel	JIHOMORAVSKÝ kraj
kú Zálesí u Bítova, kú Štítary na Moravě	místo stavby

DTK
DOPRAVNÉ INŽENÝRSKÁ KANCELÁŘ
Bozděchova 1668, 500 02 Hradec Králové
tel : 495 219 036, 495 212 647, fax : 495 221 677
e-mail : dik@dik - hk.cz, http : www.dik-hk.cz

SITUACE STAVBY (KOORDINAČNÍ) - DÍL 4		1 : 1000	DSP/PDPS
výkres		měřítko	stupeň
ING. MILOŠ BURIANEC kontrolovat	ING. PAVEL ŘEHÁK hlavní inženýr projektu	A081/17 číslo zakázky	B.2.4 číslo přílohy
ING. PAVEL ŘEHÁK zodpovědný projektant	vedoucí projektant	10/2017 datum	