


II/408 HRANICE KRAJE - ŠTÍTARY
SITUACE STAVBY (KOORDINAČNÍ) - DÍL 7
M 1 : 1 000

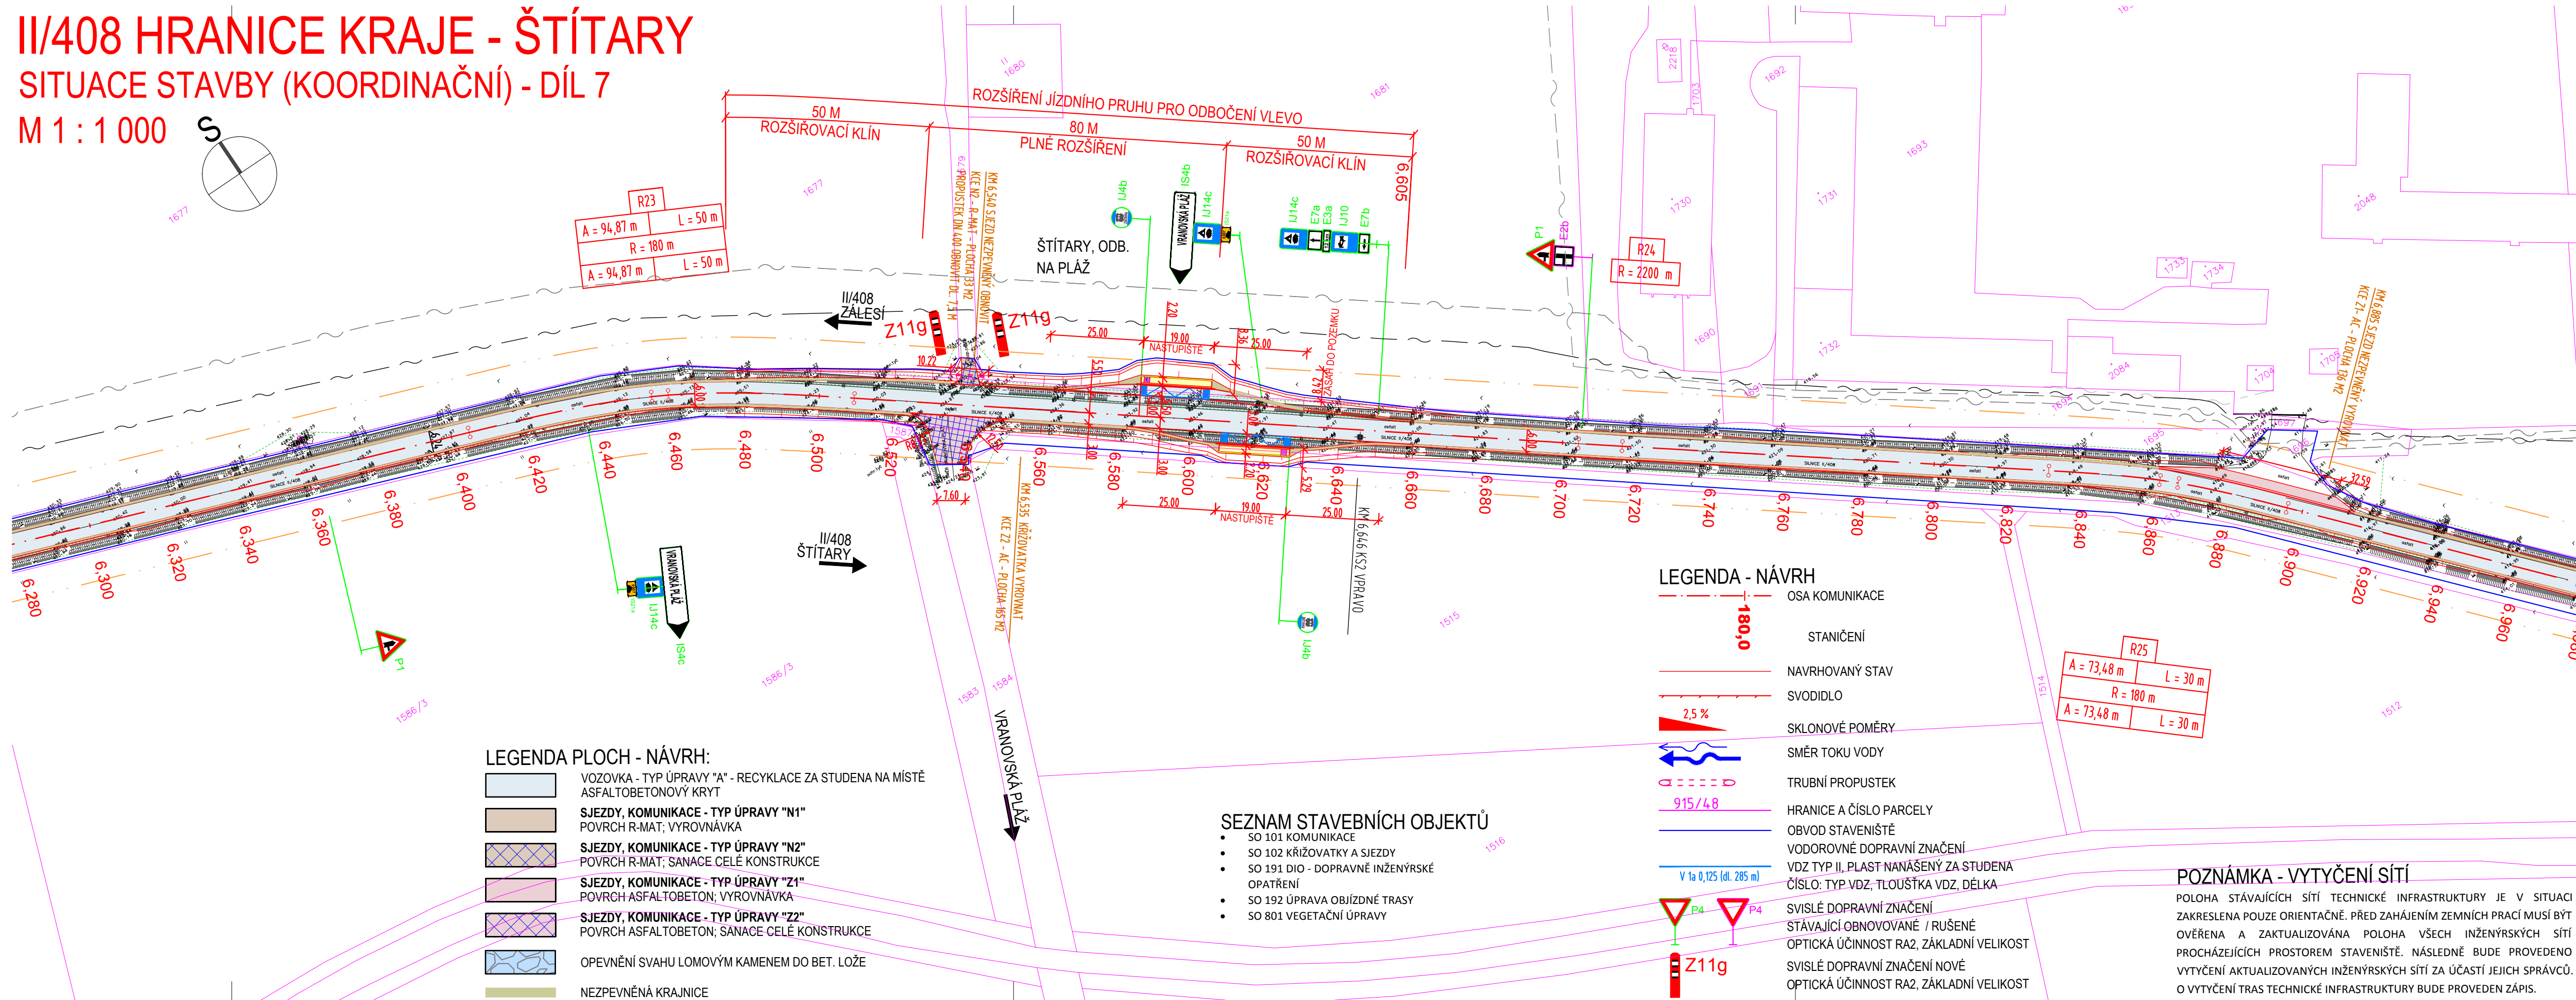

AUTORIZACE
ČÍSLO PŘE

ČÍSLO ZMĚNY	DATUM ZMĚNY	POPIS/OBSAH ZMĚNY	PODPIS

II/408 HRANICE KRAJE - ŠTÍTARY

název akce

SO 101 KOMUNIKACE, SO 102 SJEZDY A NAPOJENÍ KOMUNIKACÍ

stavební objekt

Správa a údržba silnic Jihomoravského kraje, p. o.

Žerotínovo náměstí 449/3
602 00 Brno

objednatel

spolupráce

kú Štítary na Moravě
místo stavby

JIHOMORAVSKÝ
kraj

DIK

DOPRAVNÉ INŽENÝRSKÁ KANCELÁŘ
Bozděchova 1668, 500 02 Hradec Králové
tel : 495 219 036, 495 212 647, fax : 495 221 677
e-mail : dik@dik-hk.cz, [http : www.dik-hk.cz](http://www.dik-hk.cz)

SITUACE STAVBY (KOORDINAČNÍ) - DÍL 7 výkres		1 : 1000 měřítko	DSP/PDPS stupeň
ING. MILOŠ BURIANEC kontroloval 	ING. PAVEL ŘEHÁK hlavní inženýr projektu 	A081/17 číslo zakázky	B.2.7 číslo přílohy
ING. PAVEL ŘEHÁK zodpovědný projektant 	vedoucí projektant	10/2017 datum	