

LEGENDA PODBARVENÍ


- ASFALTOVÝ KRYT
- VÝMĚNA CELÉ KONSTRUKCE VOZOVKY
- ZPEVNĚNÍ KRAJNICE ŠTĚRKODRTÍ FR. 0/32
- NEZPEVNĚNÉ SJEZDY, ŠTĚRKODRT FR. 0/32
- ZÁMKOVÁ DLAŽBA, BARVA ŠEDÁ
- SJEZDY - BETONOVÝ KRYT
- SJEZDY - ŽULOVÉ KOSTKY, VEL. 12
- VAROVNÉ PÁSY ZE ZÁMKOVÉ DLAŽBY S HMATOVOU ÚPRAVOU PRO NEVIDOMÉ
- ZÁSYP ŠTĚRKODRTÍ FR. 0/32
- NÁSYPY, ZATRAVNĚNÍ
- VÝKOPY, ZATRAVNĚNÍ
- OPEVNĚNÍ LOMOVÝM KAMENEM, TĚŽKÝ KAMENNÝ ZÁHOZ
- BETONOVÉ RÍMSY MOSTŮ A ZDÍ
- OBHRUBNÍKY SILNIČNÍ, NÁJEZDOVÉ, PŘECHODOVÉ, ZÁHONOVÉ
- VODOROVNÉ ZNAČENÍ

LEGENDA STÁVAJÍCÍCH INŽENÝRSKÝCH SÍTÍ

- PODZEMNÍ VEDENÍ NÍZKÉHO NAPĚTÍ (E.ON. DISTRIBUCE A.S.)
- PODZEMNÍ VEDENÍ VYSOKÉHO NAPĚTÍ (E.ON. DISTRIBUCE A.S.)
- NADZEMNÍ VEDENÍ NÍZKÉHO NAPĚTÍ (E.ON. DISTRIBUCE A.S.)
- NADZEMNÍ VEDENÍ VYSOKÉHO NAPĚTÍ (E.ON. DISTRIBUCE A.S.)
- PODZEMNÍ VEDENÍ VEŘEJNÉHO OSVĚTLENÍ (MĚSTO BOSKOVICE)
- NADZEMNÍ VEDENÍ VEŘEJNÉHO OSVĚTLENÍ (MĚSTO BOSKOVICE)
- PODZEMNÍ SDOLOVACÍ VEDENÍ (CETIN A.S.)
- PODZEMNÍ SDOLOVACÍ VEDENÍ - METALICKÝ KABEL (CETIN A.S.)
- PODZEMNÍ SDOLOVACÍ VEDENÍ - OPTICKÝ KABEL (CETIN A.S.)
- NADZEMNÍ SDOLOVACÍ VEDENÍ - VEŘEJNÝ ROZHLAS (MĚSTO BOSKOVICE)
- STŘEDOTLAKÝ PLYNOVOD UHP OS. S.P.O.
- VODOVOD (VODÁRENSKÁ AKCIOVÁ SPOLEČNOST A.S.)
- JEDNOTNÁ STOKOVÁ KANALIZACE (VODÁRENSKÁ AKCIOVÁ SPOLEČNOST A.S.)
- VÝTLAČNÁ STOKOVÁ KANALIZACE (VODÁRENSKÁ AKCIOVÁ SPOLEČNOST A.S.)
- SPLAŠKOVÁ KANALIZACE (VODÁRENSKÁ AKCIOVÁ SPOLEČNOST A.S.)
- DEŠŤOVÁ KANALIZACE (MĚSTO BOSKOVICE)
- DOHRANNA PÁSMA INŽENÝRSKÝCH SÍTÍ

LEGENDA:

- NAVŘENÝ STAV:
- NOVÝ STAV
- PŘELOŽKY INŽENÝRSKÝCH SÍTÍ
- ODVODNĚNÍ SILNIČNÍ PLANE
- SOUVISÍCÍ STAVBA - DEŠŤOVÁ KANALIZACE
- SOUVISÍCÍ STAVBA - PŘELOŽKA VODOVODU
- OCELOVÉ SVODIDLO
- ROZHRANÍ STAVEBNÍCH OBJEKTŮ
- HRANICE TRVALÉHO ZABORU STAVBY
- HRANICE DOČASNEHO ZABORU STAVBY
- STÁVAJÍCÍ ZELEN KACENÁ
- STÁVAJÍCÍ STAV:
- STÁVAJÍCÍ STAV ZAMĚŘENÝ
- STÁVAJÍCÍ OPLOCENÍ
- STÁVAJÍCÍ SVAHY
- STÁVAJÍCÍ ZELEN
- HRANICE LESNÍHO POZEMKU
- OCHRANNÉ PÁSMA LESA
- HRANICE KATASTRÁLNÍHO ÚZEMÍ
- HRANICE PARCEL

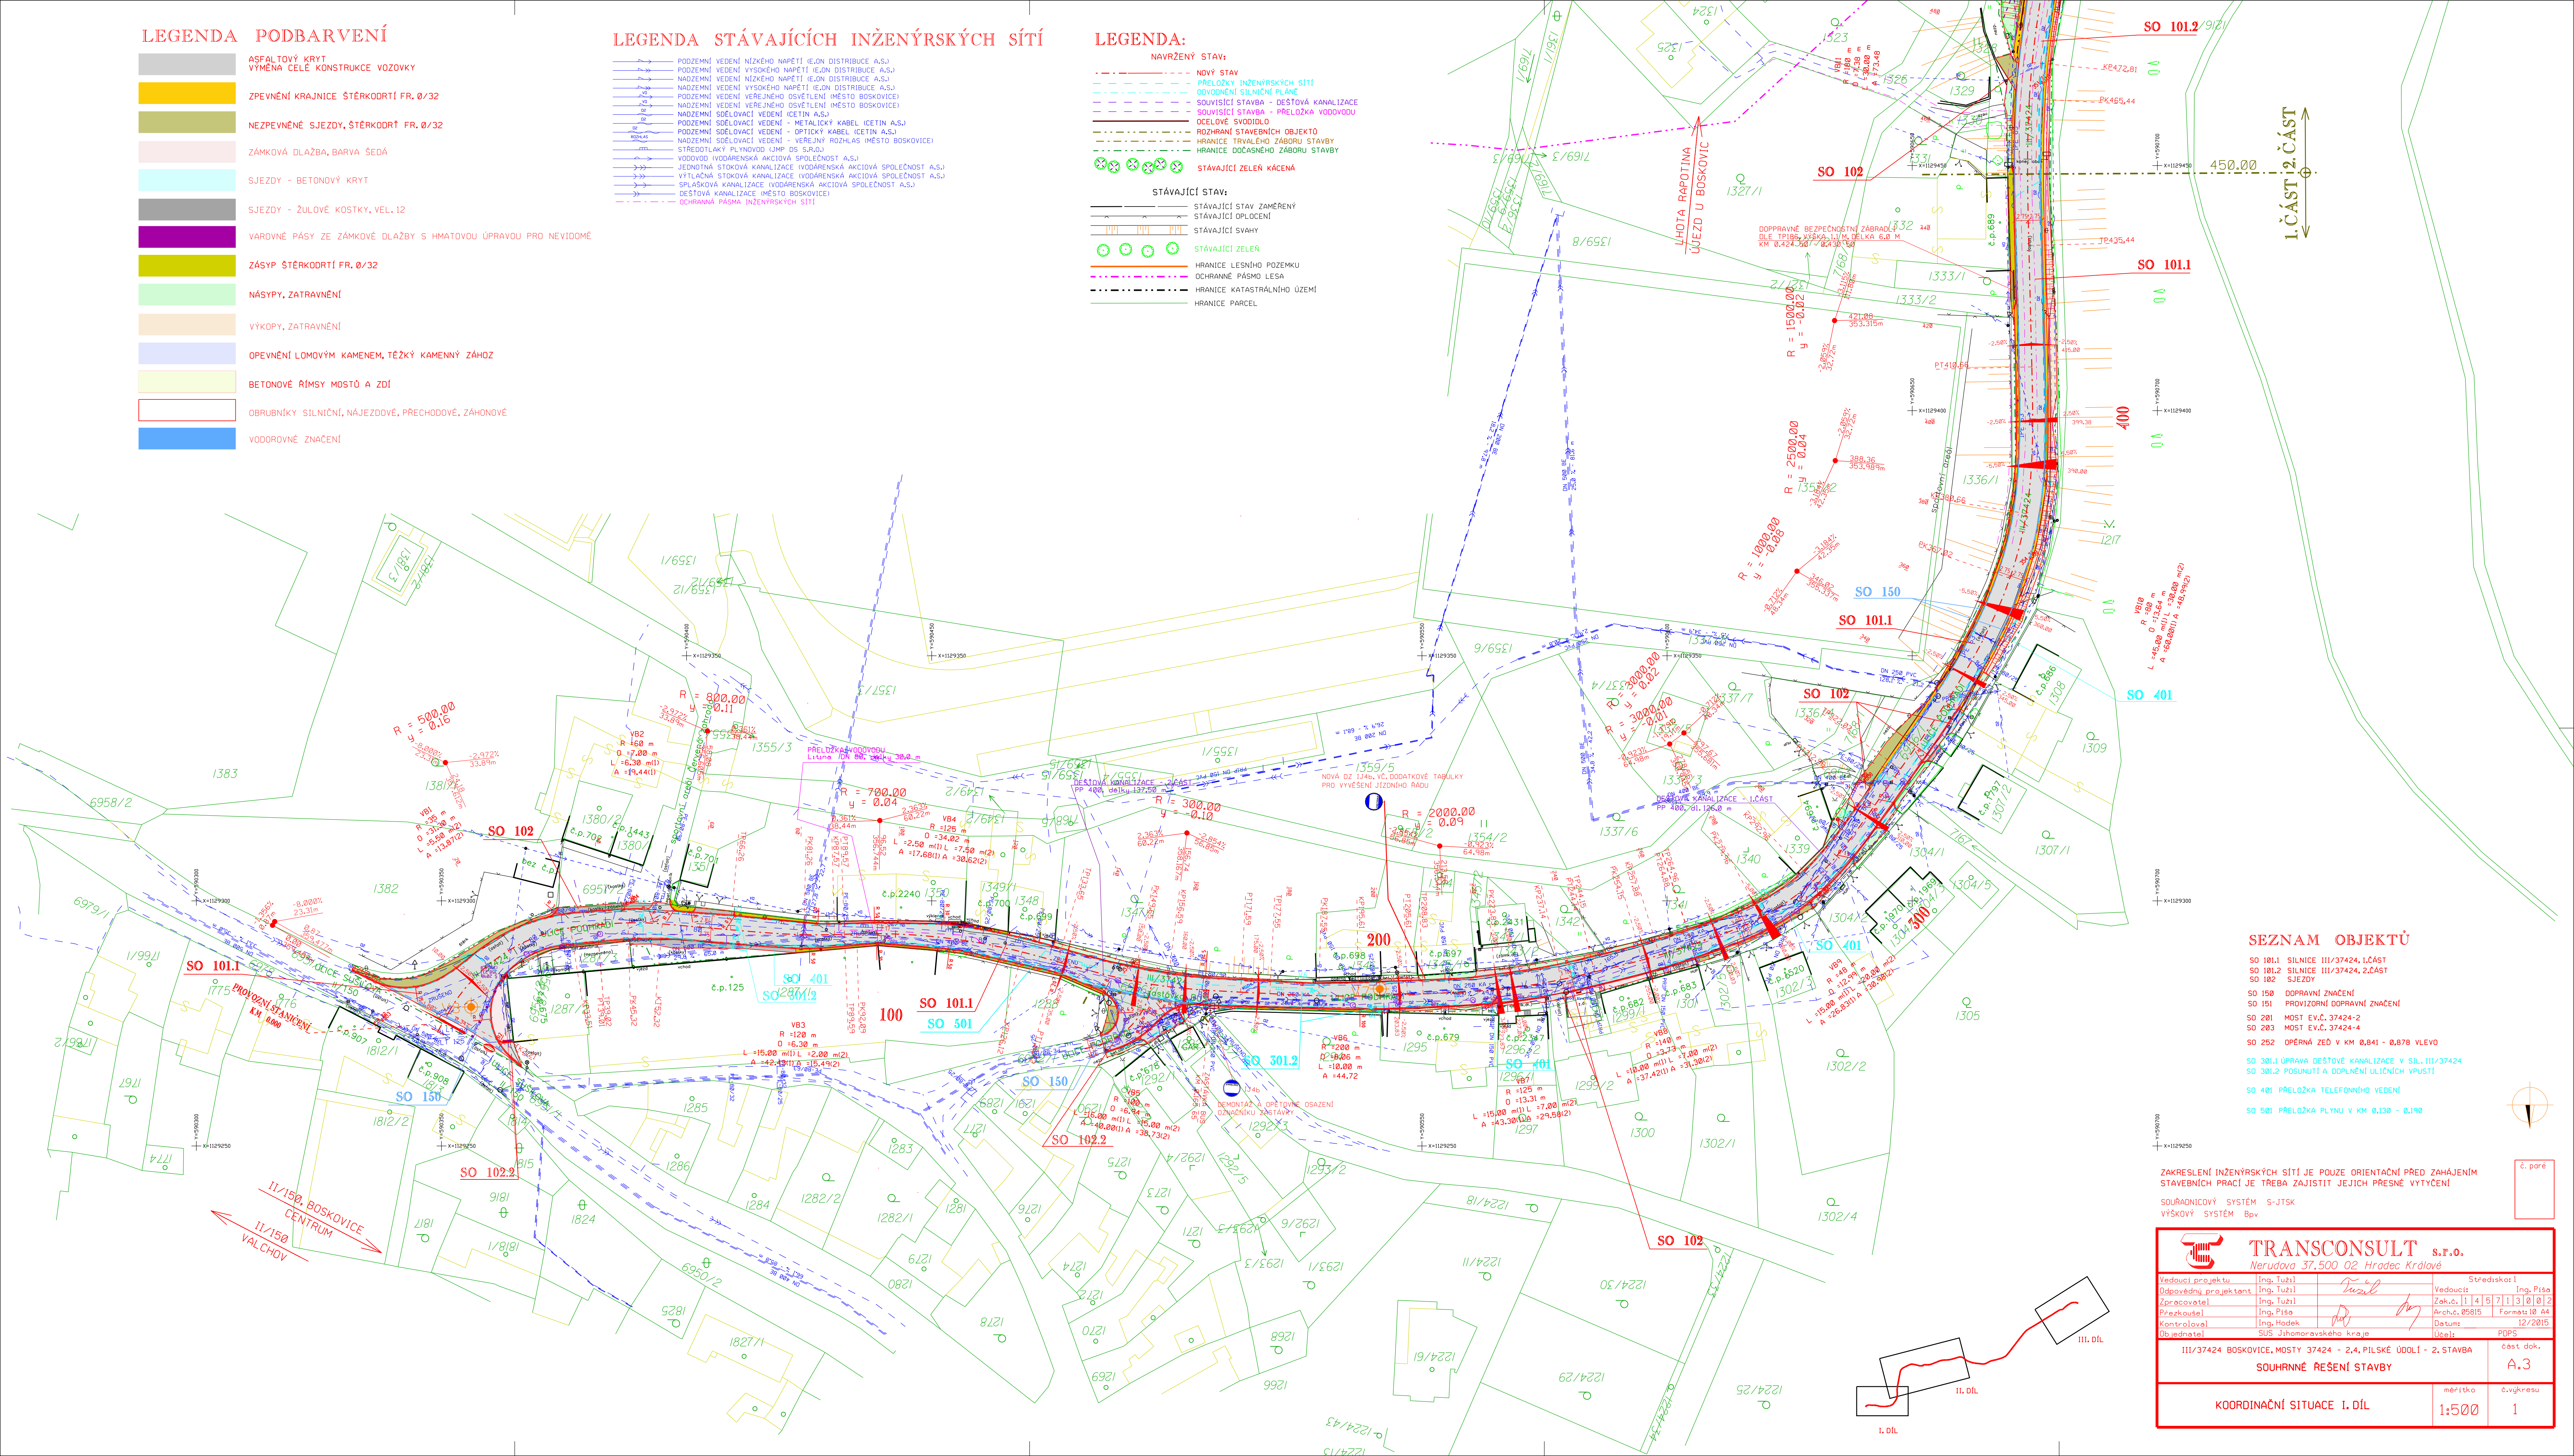


SEZNAM OBJEKTŮ

- SO 101.1 SILNICE III/37424, 1.ČÁST
- SO 101.2 SILNICE III/37424, 2.ČÁST
- SO 102 SJEZDY
- SO 150 DOPRAVNÍ ZNAČENÍ
- SO 151 PROVIZORNÍ DOPRAVNÍ ZNAČENÍ
- SO 201 MOST EV.Č. 37424-2
- SO 203 MOST EV.Č. 37424-4
- SO 252 OPĚRNÁ ZED V KM 0,841 - 0,878 VLEVO
- SO 301.1 ÚPRAVA DEŠŤOVÉ KANALIZACE V SIL. III/37424
- SO 301.2 POSUNUTÍ A DOPLNĚNÍ ULIČNÍCH VPUSŤÍ
- SO 401 PŘELOŽKA TELEFONNÍHO VEDENÍ
- SO 501 PŘELOŽKA PLYNU V KM 0,130 - 0,190

ZAKRESLENÍ INŽENÝRSKÝCH SÍTÍ JE POUZE ORIENTAČNÍ PŘED ZAHÁJENÍM STAVEBNÍCH PRACÍ JE TREBA ZAJISTIT JEJICH PŘESNÉ VYTÝČENÍ

SOURADNICOVÝ SYSTÉM S-JTSK  
VÝŠKOVÝ SYSTÉM Bpv

 <b>TRANSCONSULT s.r.o.</b> Nerudova 37,500 02 Hradec Králové			
Vedoucí projektu	Ing. Tužil	Středisko 1	
Odpovědný projektant	Ing. Tužil	Vedoucí:	Ing. Piša
Zpracovatel	Ing. Tužil	Zak.č.	1145713002
Prezkušitel	Ing. Piša	Arch.č.	05815
Kontrola	Ing. Hodek	Datum	12/2015
Objednatel	SÚS Jihočeského kraje	Účel:	PDPS
III/37424 BOSKOVICE, MOSTY 37424 - 2,4, PILSKÉ ÚDOLÍ - 2, STAVBA			část dok.
SOUHRNNÉ REŠENÍ STAVBY			A.3
KOORDINAČNÍ SITUACE I. DÍL		mřítko	č.výkresu
		1:500	1