

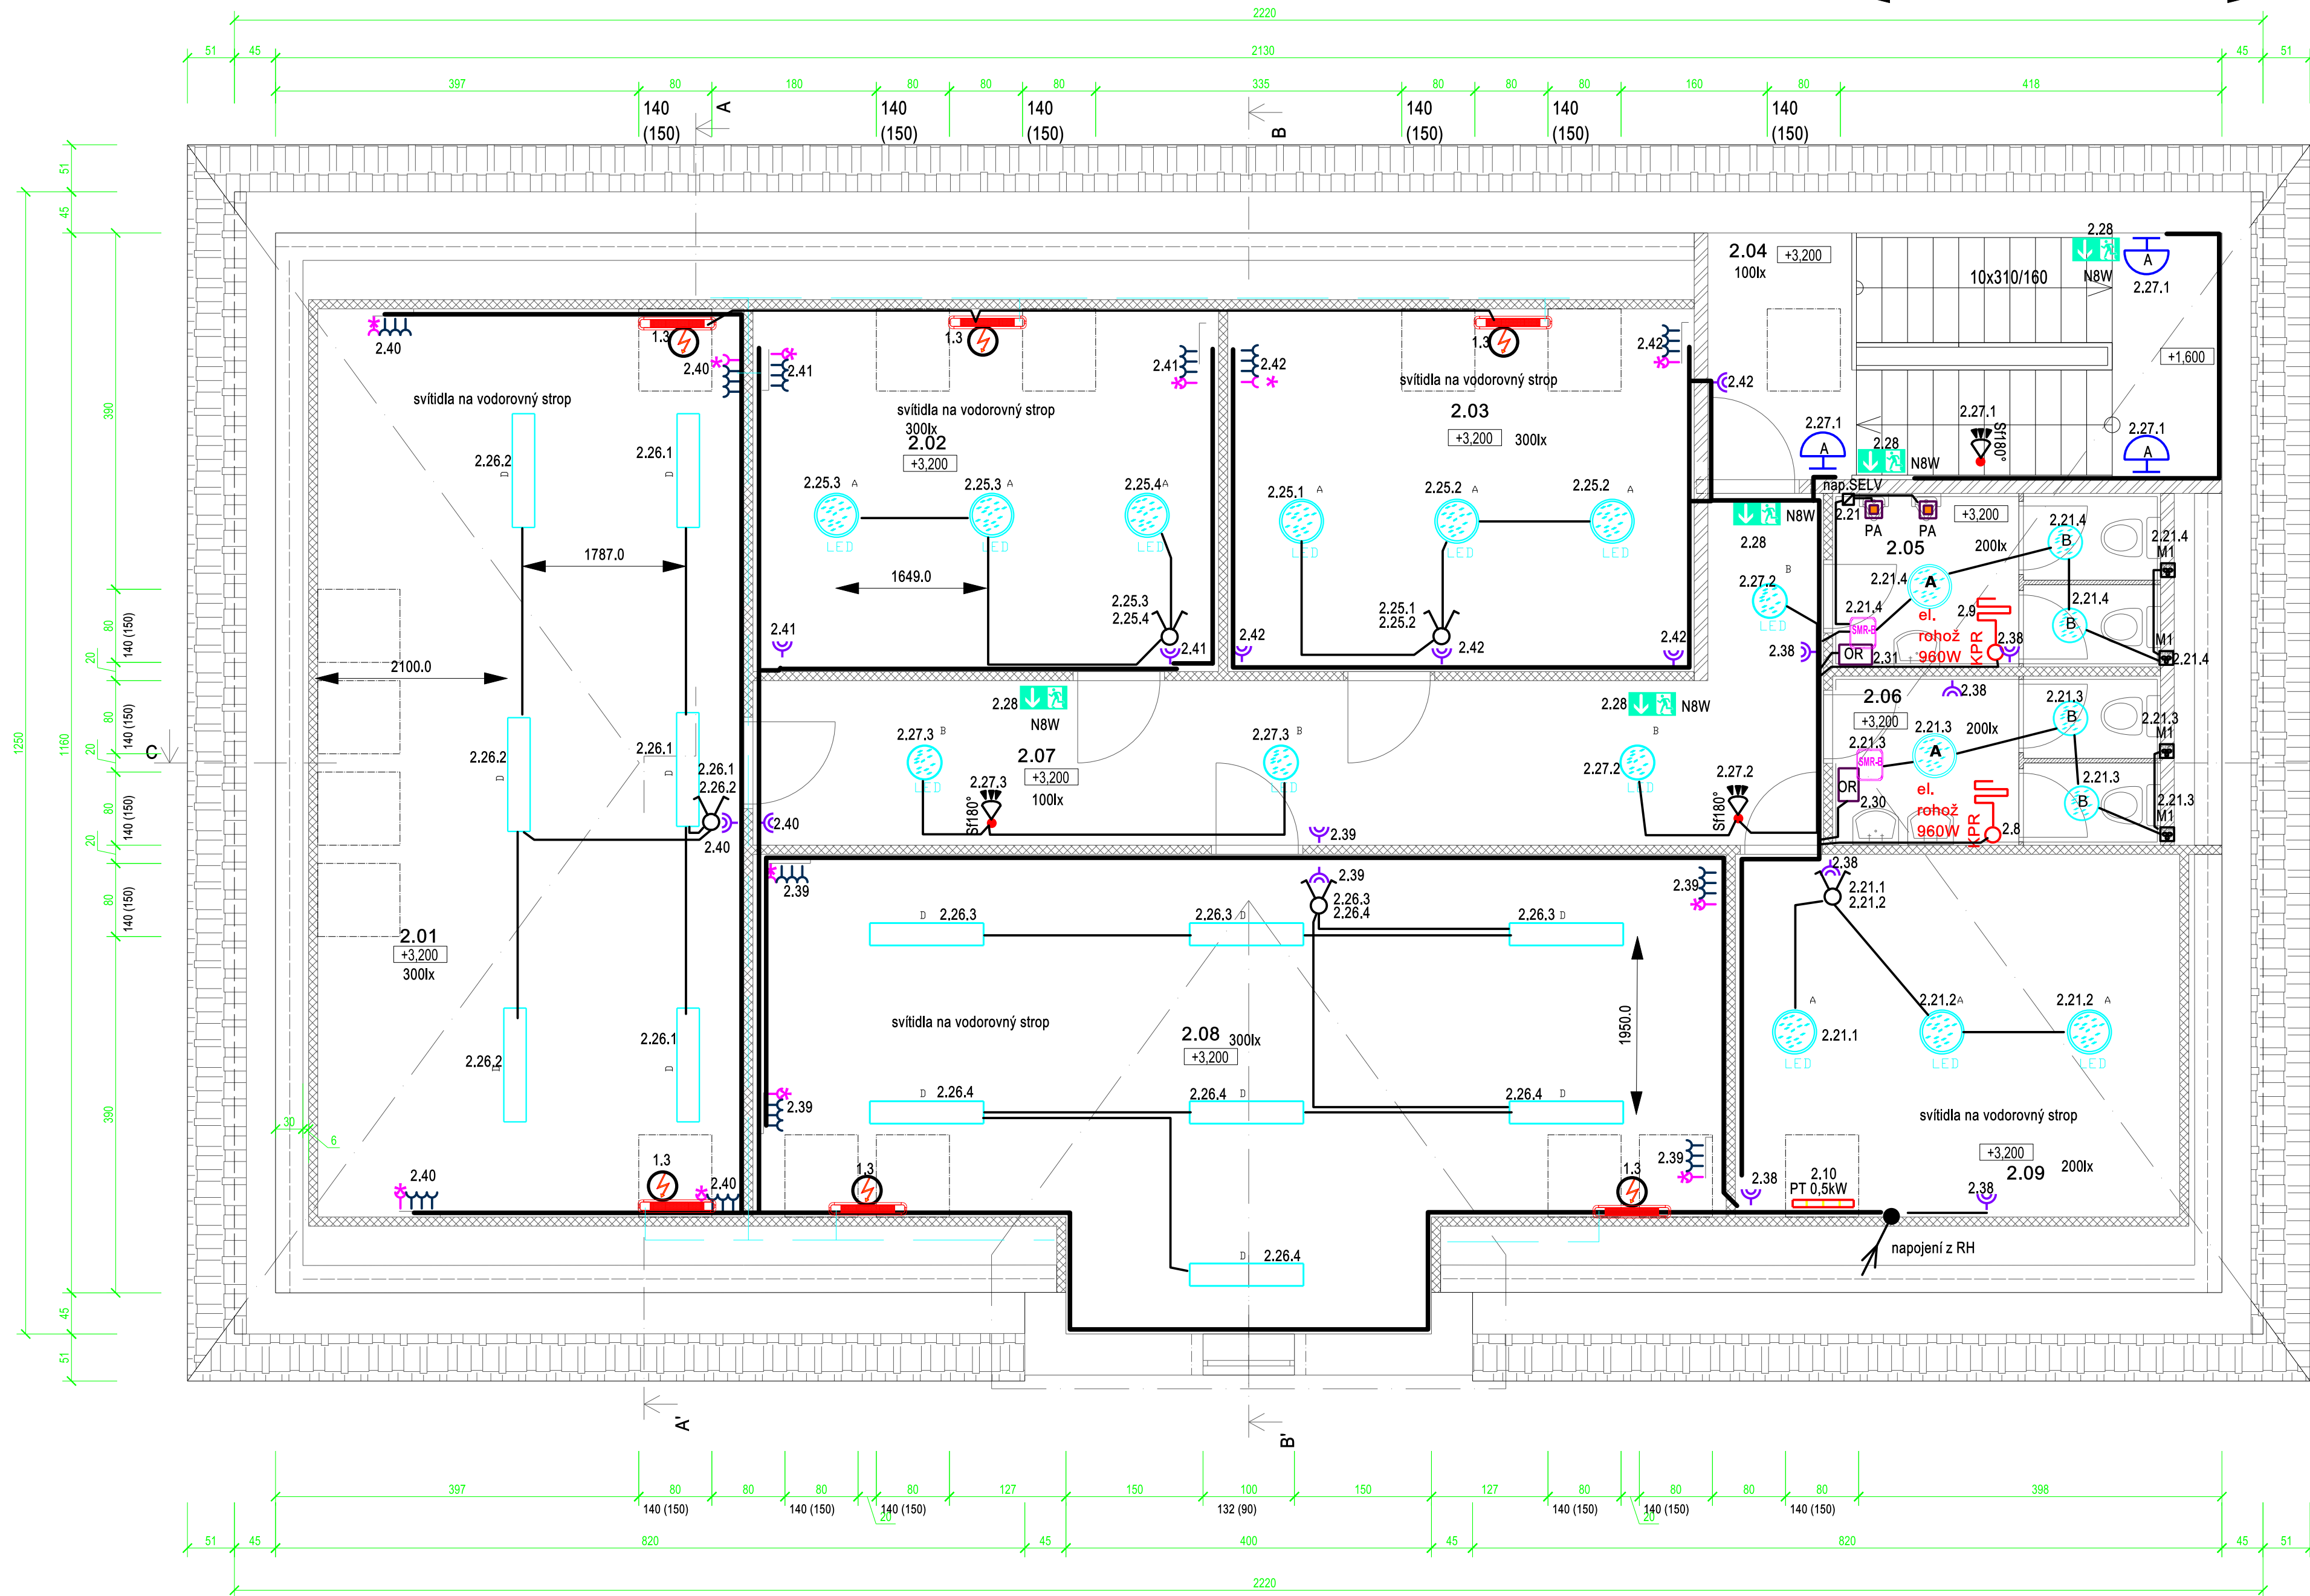


| | | | |
|---|------------------------|--|-----------------------------------|
| C | MODUS IS_AC4KV_V1_1400 | Vestavné mřížkové LED svítidlo, leštěná AL mřížka | 1 x LED, 37W, 4300lm, Ra80, 4000K |
| D | MODUS AREL3000RM2KVM | Závěsné/přisazené, LED svítidlo, matná AL mřížka, UGR<19 | 1 x LED, 26W, 3150lm, Ra80, 4000K |

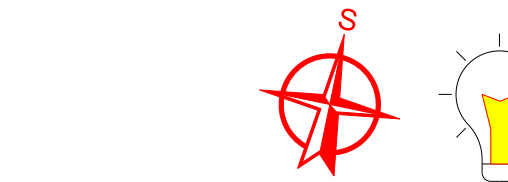

| | |
|--|---|
| <p>Instalaci provádí dle ČSN 332130 ed.3 vedení zásuvkové obvodové-doplňkové ochrana FI 30mA osídlení koupelny: doplňková ochrana FI 30mA svídnice : do koupelny a venkovního prostoru v min.krytí IP44;dvířka izolace;odněšná me výšce min.1800mm</p> | <p>AUTORIZACE  Ing. Josef Hájek www.elektrika-hajek.cz Niklovská 604,89142 Valtice IČ 130625222 +420 776899887 *ČKAIT 6.1001106*</p> |
| <p>HLAVNÍ PROJEKTANT Ing. Zbyněk Raubiš kat.území Valtice investor Střední vlnařská škola Valtice, Sobotní 116, 691 42 Valtice</p> | <p>VYPRACOVAL Ing. Josef HÁJEK ing.hajek@seznam.cz KRAJ: Jihomoravský Ing. Zbyněk Raubiš P.Bezruče 359 69142 Valtice raubiš@seznam.cz Tel.: 726119559</p> |
| <p>AKCE : Projezdna zahradního centra ul. Sobotní, parc.č. 860 a 862, k.ú. Valtice</p> | <p>formát A1 měřítko 1 : 50 DATUM 11/2019 ÚČEL DSP+výkazy ČÍS.ZAK. 191010 Č.VÝKR. PARÉ Č.</p> |
| <p>D.1.4.e Silnoproud a bleskovod</p> | <p>D.1.4.e.6</p> |
| <p>OBSAH :</p> | <p></p> |
| <p>1.NP - silnoproud</p> | <p></p> |

2.NP 1: 50 - silnoproud



LEGENDA MÍSTNOSTÍ 2.NP

| ČÍSLO | MÍSTNOST | PLOCHA M2 | PODLAHA | SKLADBA | STĚNY | STROPY | POZNAMKA |
|-------|------------------|-----------|------------|---------|----------------|-------------|---------------------|
| 2.01 | UČEBNA | 46,35 | PVC | P2 | OM.VAPEN.ŠTUK. | SÁDROKARTON | |
| 2.02 | KANCELÁŘSKABINET | 20,23 | PVC | P2 | OM.VAPEN.ŠTUK. | SÁDROKARTON | |
| 2.03 | KANCELÁŘSKABINET | 20,23 | PVC | P2 | OM.VAPEN.ŠTUK. | SÁDROKARTON | |
| 2.04 | SCHOD. PROSTOR | 15,19 | KER.DLAŽBA | P3 | OM.VAPEN.ŠTUK. | SÁDROKARTON | |
| 2.05 | TOALETY MUŽI | 6,82 | KER.DLAŽBA | P3 | OM.VAPEN.ŠTUK. | SÁDROKARTON | OBKLAD KER.,h=200cm |
| 2.06 | TOALETY ŽENY | 6,84 | KER.DLAŽBA | P3 | OM.VAPEN.ŠTUK. | SÁDROKARTON | OBKLAD KER.,h=200cm |
| 2.07 | CHODBA | 23,68 | PVC | P2 | OM.VAPEN.ŠTUK. | SÁDROKARTON | |
| 2.08 | UČEBNA | 37,40 | PVC | P2 | OM.VAPEN.ŠTUK. | SÁDROKARTON | |
| 2.09 | SKLAD | 19,30 | PVC | P2 | OM.VAPEN.ŠTUK. | SÁDROKARTON | |


osoušeč rukou automatický 2kW/230V
tryskový;instalovat dle návodu výrobce



Technické parametry Jet Dryer SLIM
Napětí : AC 220-240 V
Rozměry vysoušeče : (v/š/h) 566x296x164 mm
Ohřev vzduchu : ANO
Instalace : Nástěnná
Jističí prvky : Ochrana proti přehřátí, nadproudová ochrana, ochrana před zkratem
Objem odkapové nádoby : 1000 ml
Stupeň krytí :IPX4
Proud vzduchu : 85-105 m/s
Hlučnost :70dB
Spouštěcí systém : Automatický - infračervený
Typ motoru : Uhlíkový DC
Max. proudový odběr : 9 A
Výkon topného tělesa :900 W
Výkon Motoru : 900-1100 W
Příkon: 1800-2000 W
Frekvence : 50/60 Hz
Průtok vzduchu :23,5-29 l/s


| Označení svítidla | Typ | Název | Světelné zdroje |
|-------------------|------------------------|--|-----------------------------------|
| A | MODUS BRSB_K0480V3 | Přisazené LED svítidlo, opálový PMMA kryt, průměr 480mm | 1 x LED, 34W, 3600lm, Ra80, 4000K |
| B | MODUS BRSB_K0375V2 | Přisazené LED svítidlo, opálový PMMA kryt, průměr 375mm | 1 x LED, 27W, 2700lm, Ra80, 4000K |
| C | MODUS IS_AC4KV_V1_1400 | Vestavné mřížkové LED svítidlo, leštěná AL mřížka | 1 x LED, 37W, 4300lm, Ra80, 4000K |
| D | MODUS AREL3000RM2KVM | Závěsné/přisazené, LED svítidlo, matná AL mřížka, UGR<19 | 1 x LED, 26W, 3150lm, Ra80, 4000K |

Příklad značení :

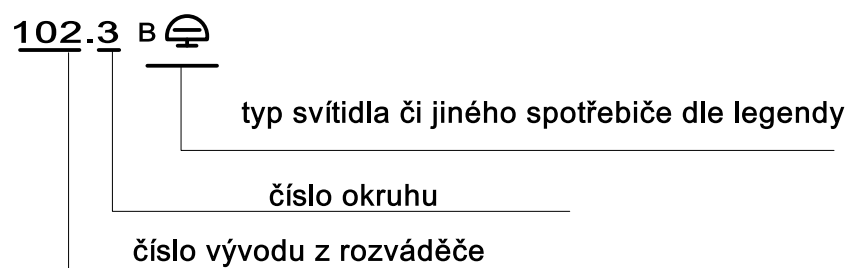

AC230V → nap.SELV → písoár/automat → PA
CYKY 2Ax15/SELV
napájecí zdroj 230V/12-24V AC pro automatický písoár
dodávka zdravotnických, v=2200mm,napojit ze svět.okruhu



1.PP 1: 50 - silnoproud

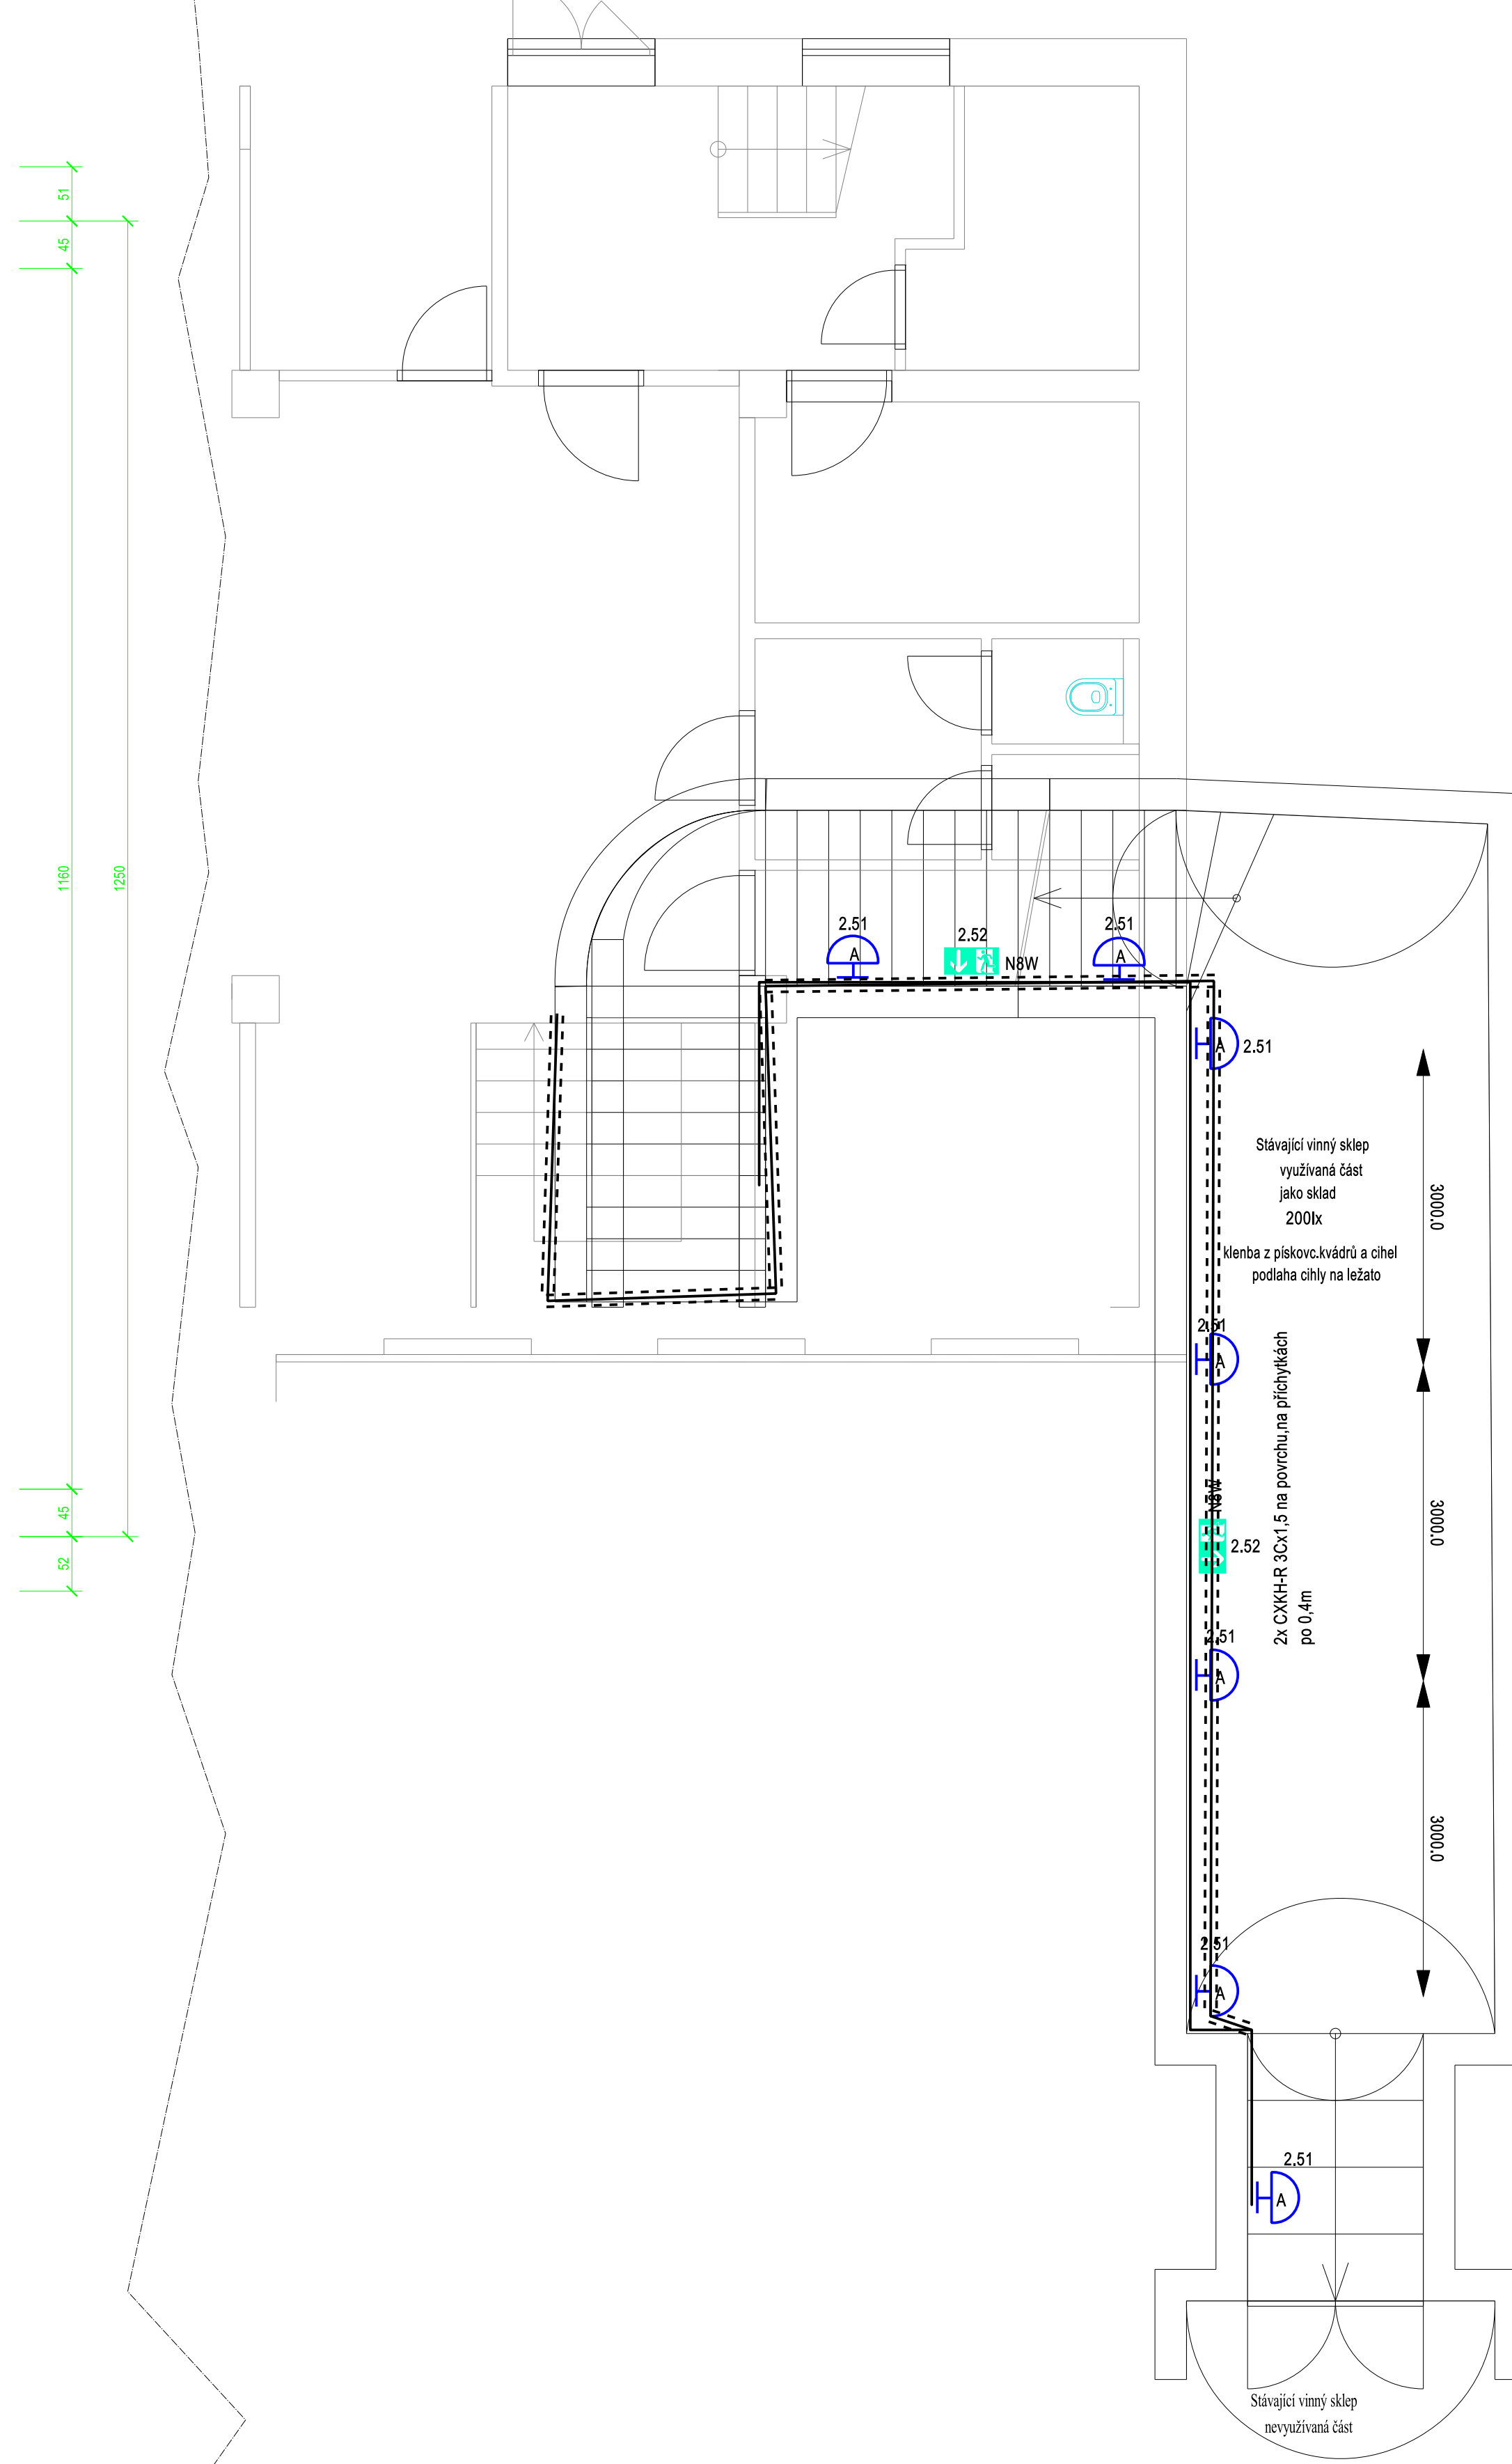

Instalaci provede dle ČSN 332130 ed.3
veškeré zásuvkové obvody-doplňková ochrana FI 30mA
osvětlení koupelny: doplňková ochrana FI 30mA
světla :
do koupelny a venkovního prostoru v min.krytí IP44;dvojitá izolace;nástěnná ve výšce min.1800mm


AUTORIZACE
Ing.Josef Hájek www.elektrotele.cz
Mikulovská 604,69142 Valtice
IČ 13062522 +420 776898887
ČKAIT č.1001106*

| | | |
|--|---|---|
| HLAVNÍ PROJEKTANT Ing. Zbyněk Rabušic kař.území Valtice | VYPRACOVAL Ing. Josef HÁJEK ing.hajak@seznam.cz KRAJ: Jihomoravský | Ing. Zbyněk Rabušic P. Bezruč 359 69142 Valtice rabusic@seznam.cz Tel.: 726119559 |
| Investor Střední vinařská škola Valtice, Sobotní 116, 691 42 Valtice | formát A1 | |
| AKCE : Prodejna zahradního centra ul. Sobotní, parc.č. 860 a 862, k.ú. Valtice | DATUM 11/2019 | |
| D.1.4.e Silnoproud a bleskosvod | ÚČEL DSP+výkazy | |
| OBSAH : | ČÍS.ZAK. 191010 | |
| | Č.VÝKR. PARÉ Č. | |
| 2.NP a 1.PP - silnoproud | | D.1.4.e.7 |

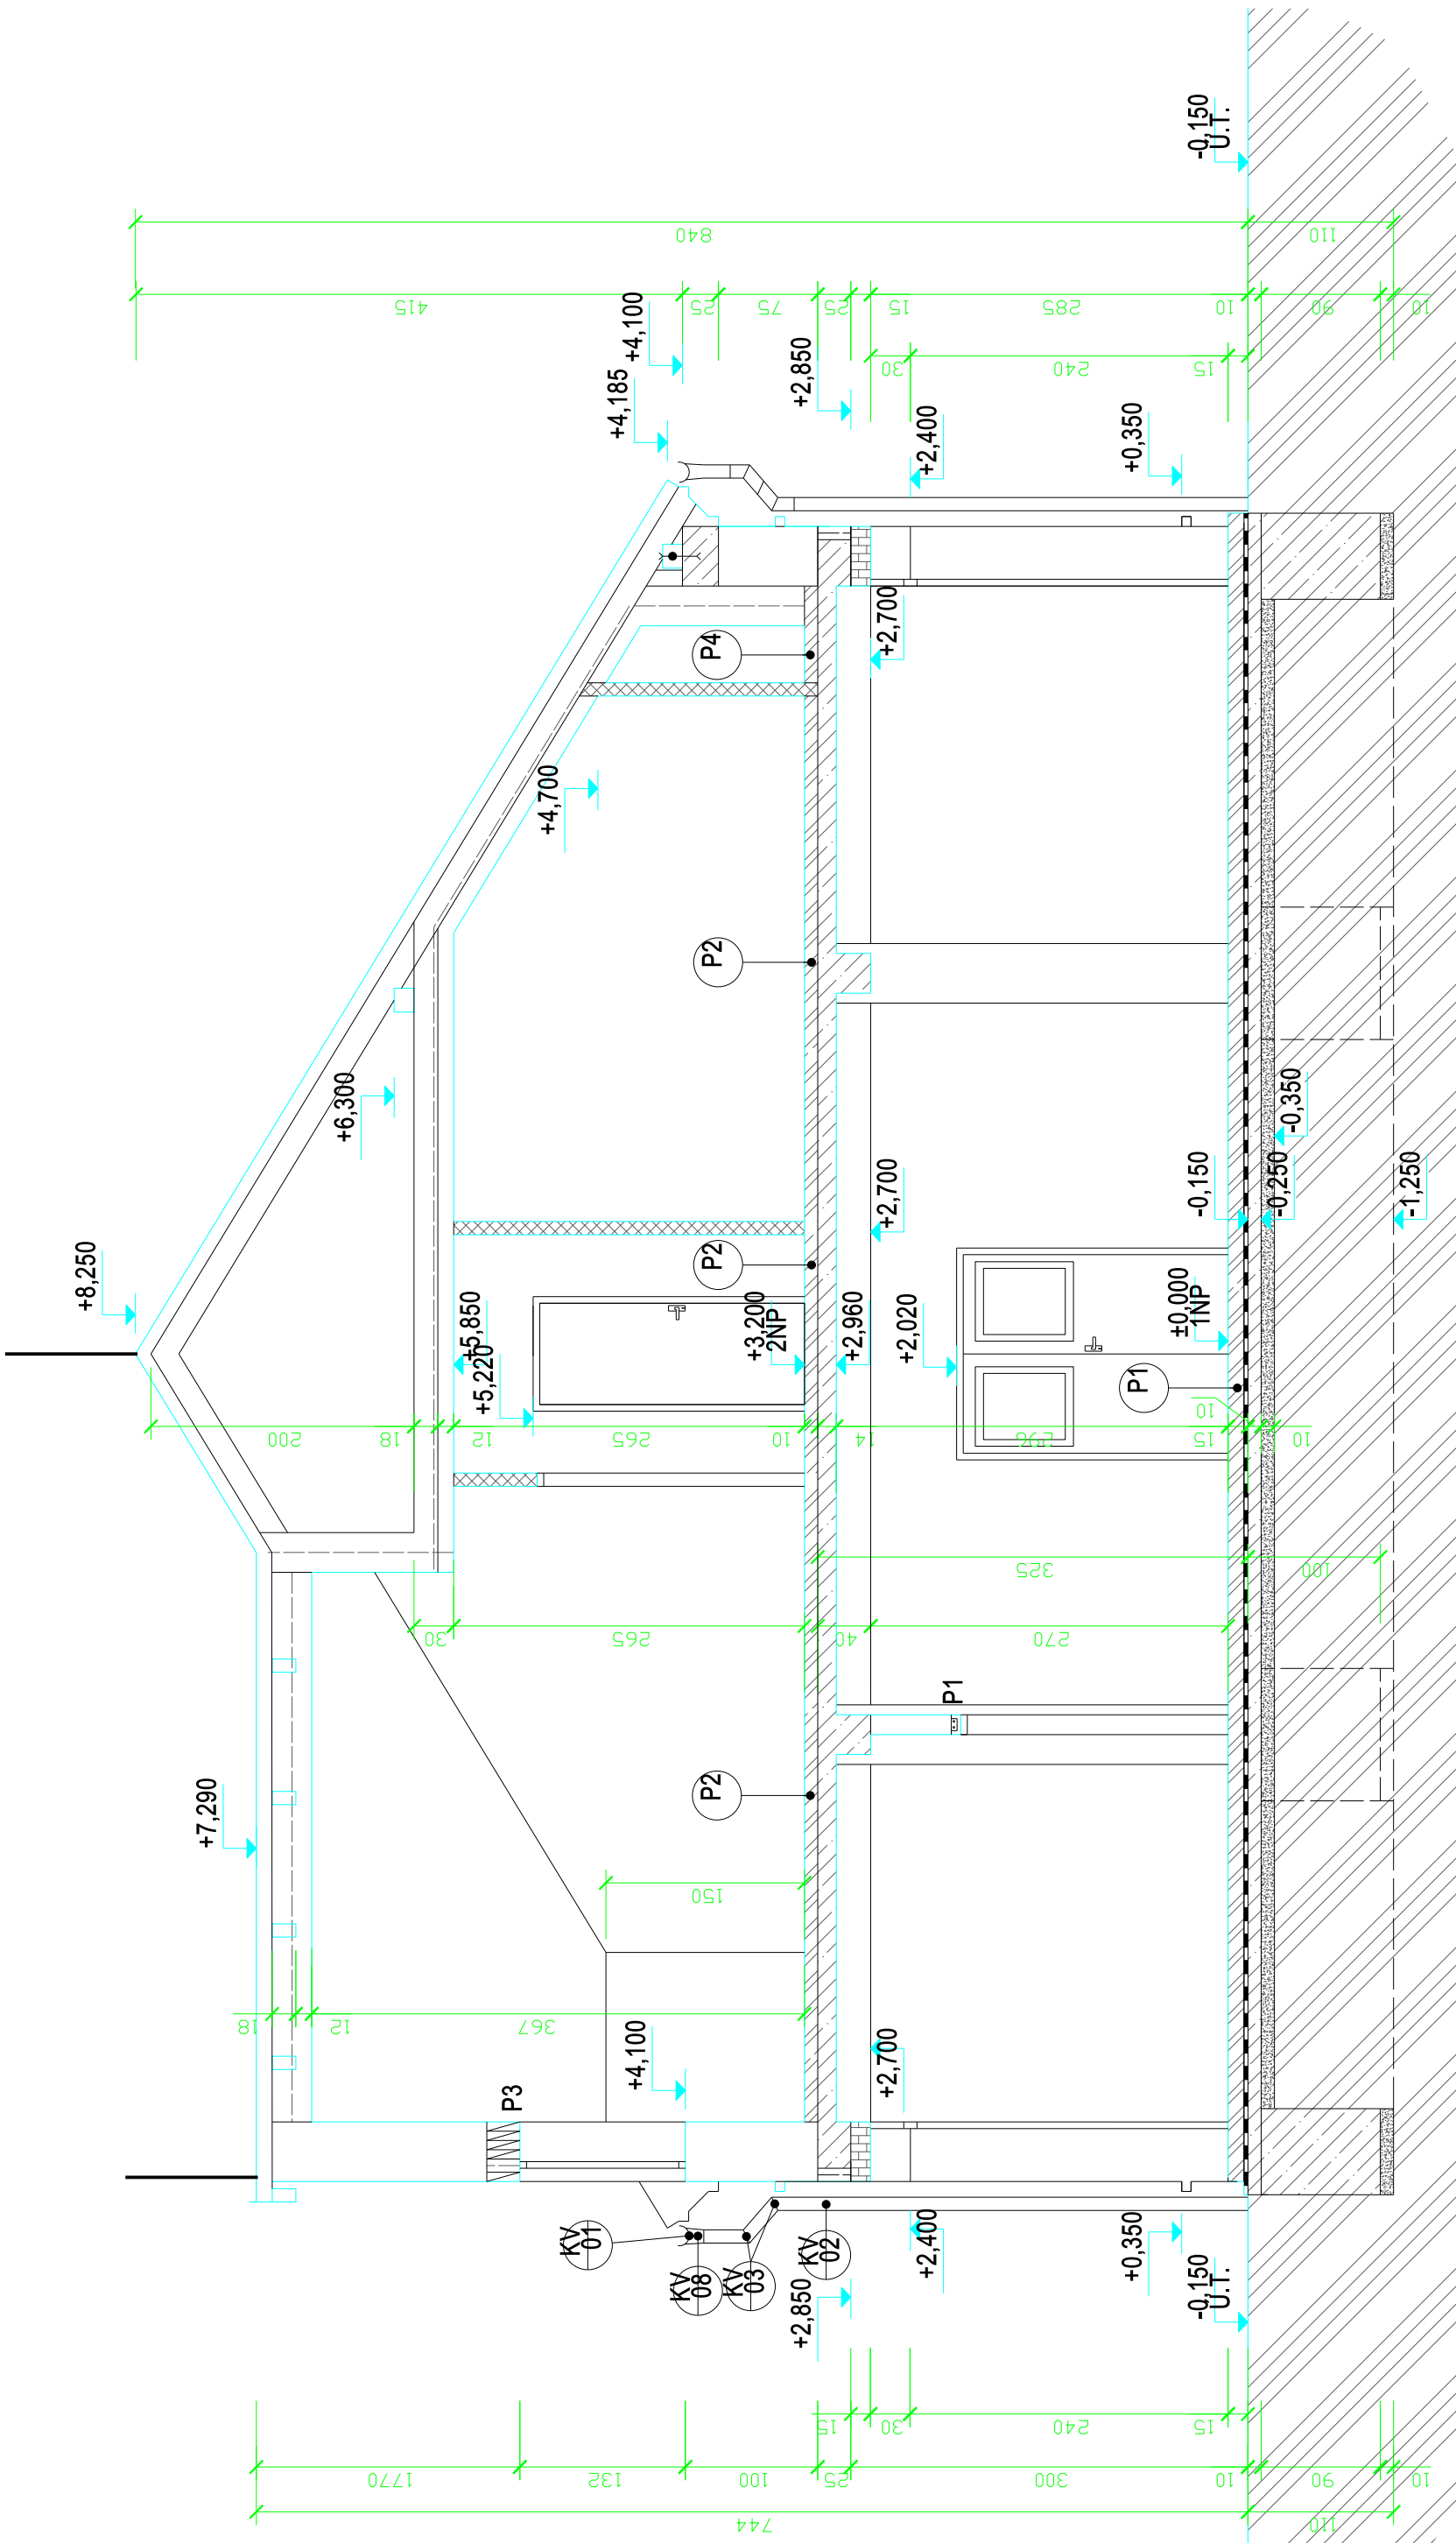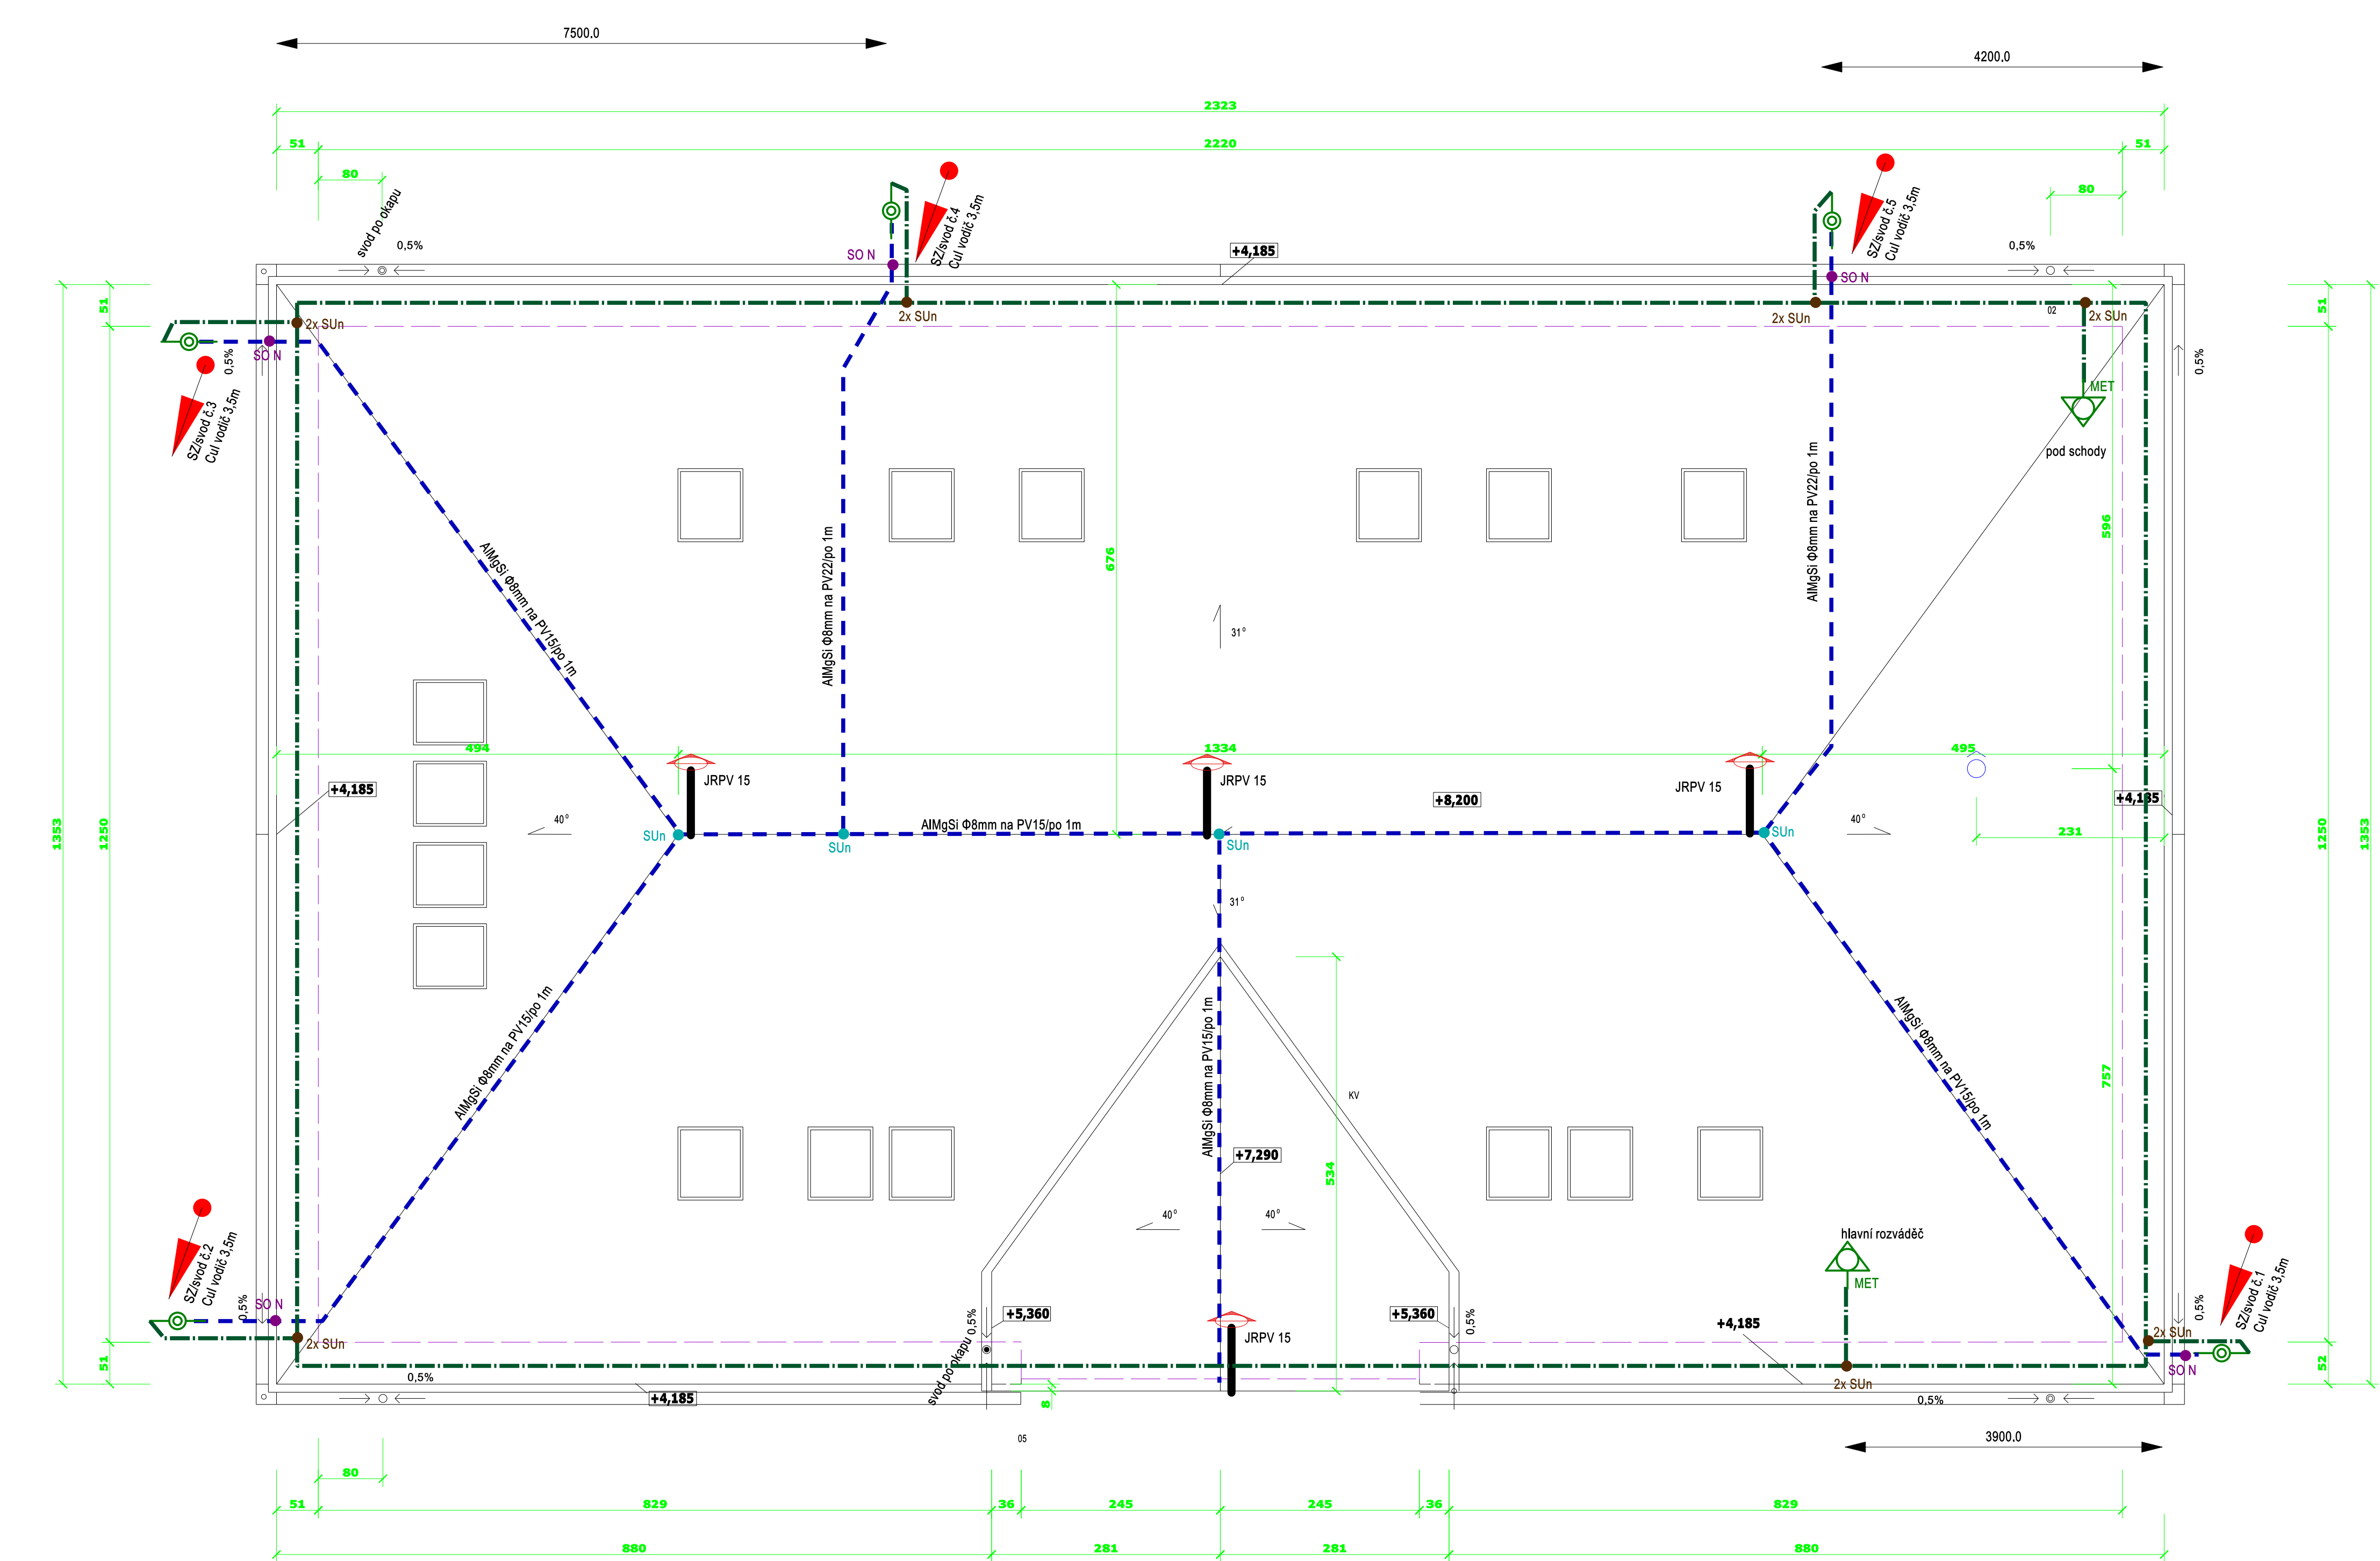

Všechny svorky v provedení NEREZ

- SUn svorka univerzální NEREZ
- 2x SUn dvě svorky univerzální NEREZ, spoj v zemi + antikorozní ochrana
- SO N nerez..... svorka okapová, nerez

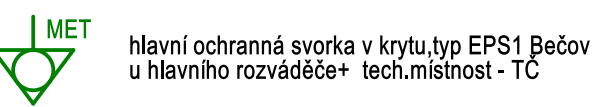


zemnit hlavní rozváděč
instalovat svodiče bleskových proudů a přepětí



hlavní ochranné pospojování H07V-U16Z

AUTORIZACE
Ing. Josef Hájek
Mikulovská 604, 69142 Valtice
IČ 13062522
Č. 1001106

| Vodič CUI | | |
|--|-----------------------------|-----------------------------|
| Vodič CUI zamezuje vzniku nebezpečného dotykového napětí na svodovém vedení. | | |
| Oblast se zvýšeným nebezpečím krokového a dotykového napětí je definována prostorem od úrovně země do výšky 3 m a vzdáleností do 3 m od svodu. Vodič CUI má měděný vnitřní vodič a vysokonapěťovou izolaci. Požadavky na tento vodič jsou: výdržná rázová napěťová pevnost 100 kV (1,2/50 μs) a zamezení plazivým přeskokům i při dešti. | | |
| Obj. č. | 830 208 | 830 218 |
| Materiál vodiče | Cu | Cu |
| Materiál izolace | VPE (zesíťovaný polyetylen) | VPE (zesíťovaný polyetylen) |
| Průměr vodiče | 20 mm | 20 mm |
| Norma | ČSN EN 62551-2 | ČSN EN 62551-2 |
| Barva vodiče | světle šedá = | světle šedá = |
| Přířez jádra | 50 mm² | 50 mm² |
| Celková délka | 3500 mm | 5000 mm |

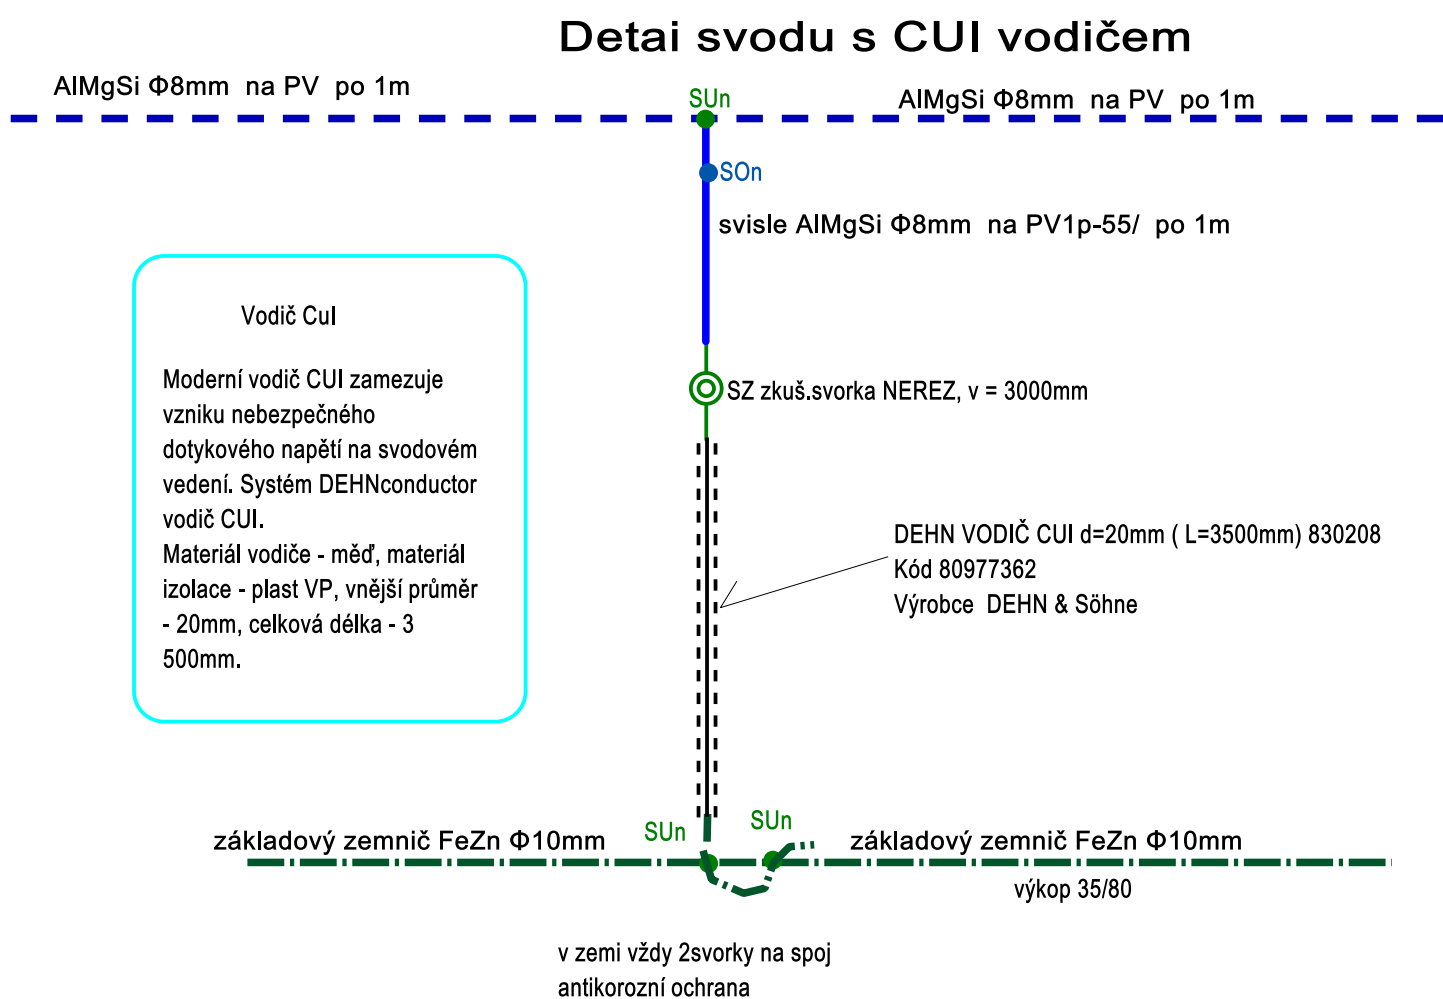

LEGENDA -uzemnění a bleskosvod

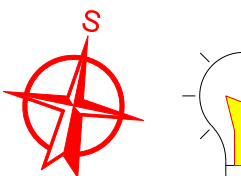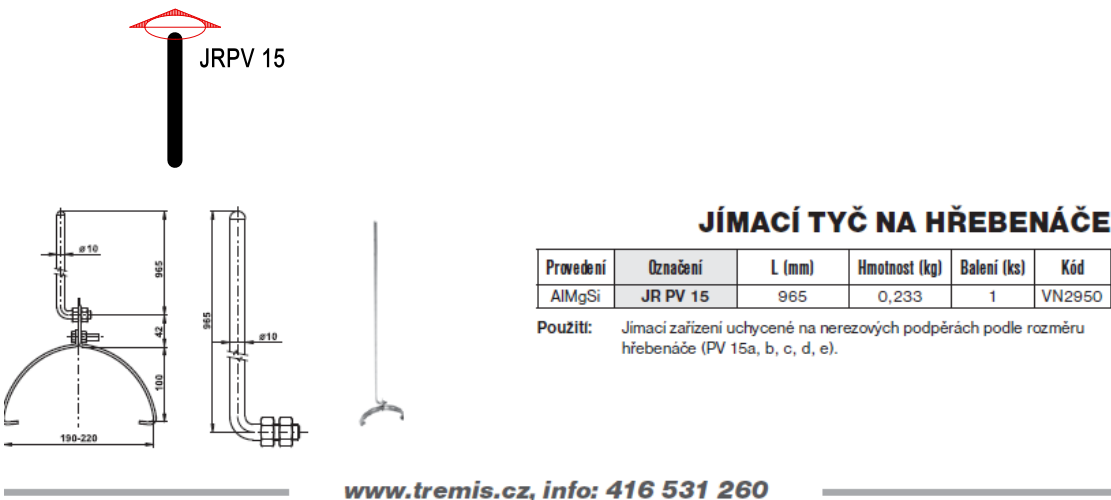

AKCE :
Prodejna zahradního centra
ul. Sobotní, parc.č. 860 a 862, k.ú. Valtice

D.1.4.e Silnoproud a bleskosvod

Ing. Zbyněk Rabušic
P. Bezruč 359
69142 Valtice
rabu@seznam.cz
Tel.: 726119559

formát A1
měřítko 1 : 50
DATUM 11/2019
ÚČEL DSP+výkazy
ČÍS.ZAK. 191010
Č.VÝKR. PARÉ Č.

D.1.4.e.8